


ДЕТАЛЬНИЙ ПЛАН ТЕРИТОРІЇ,  
орієнтовною площею 2,08 га, для розміщення багатоквартирної житлової  
забудову з об'єктами громадського призначення, на земельній ділянці,  
з к.н.: 3210800000:01:026:0220, що розташована в межах вулиць Вишнева,  
бульв. Л.Бірюкова та садибної житлової забудови в м. Буча, Бучанського району,  
Київської області

СХЕМА ІНЖЕНЕРНОГО ЗАБЕЗПЕЧЕННЯ  
ТЕРИТОРІЇ (РОЗДІЛИ ЗВК, ГПЗ)  
М 1:500

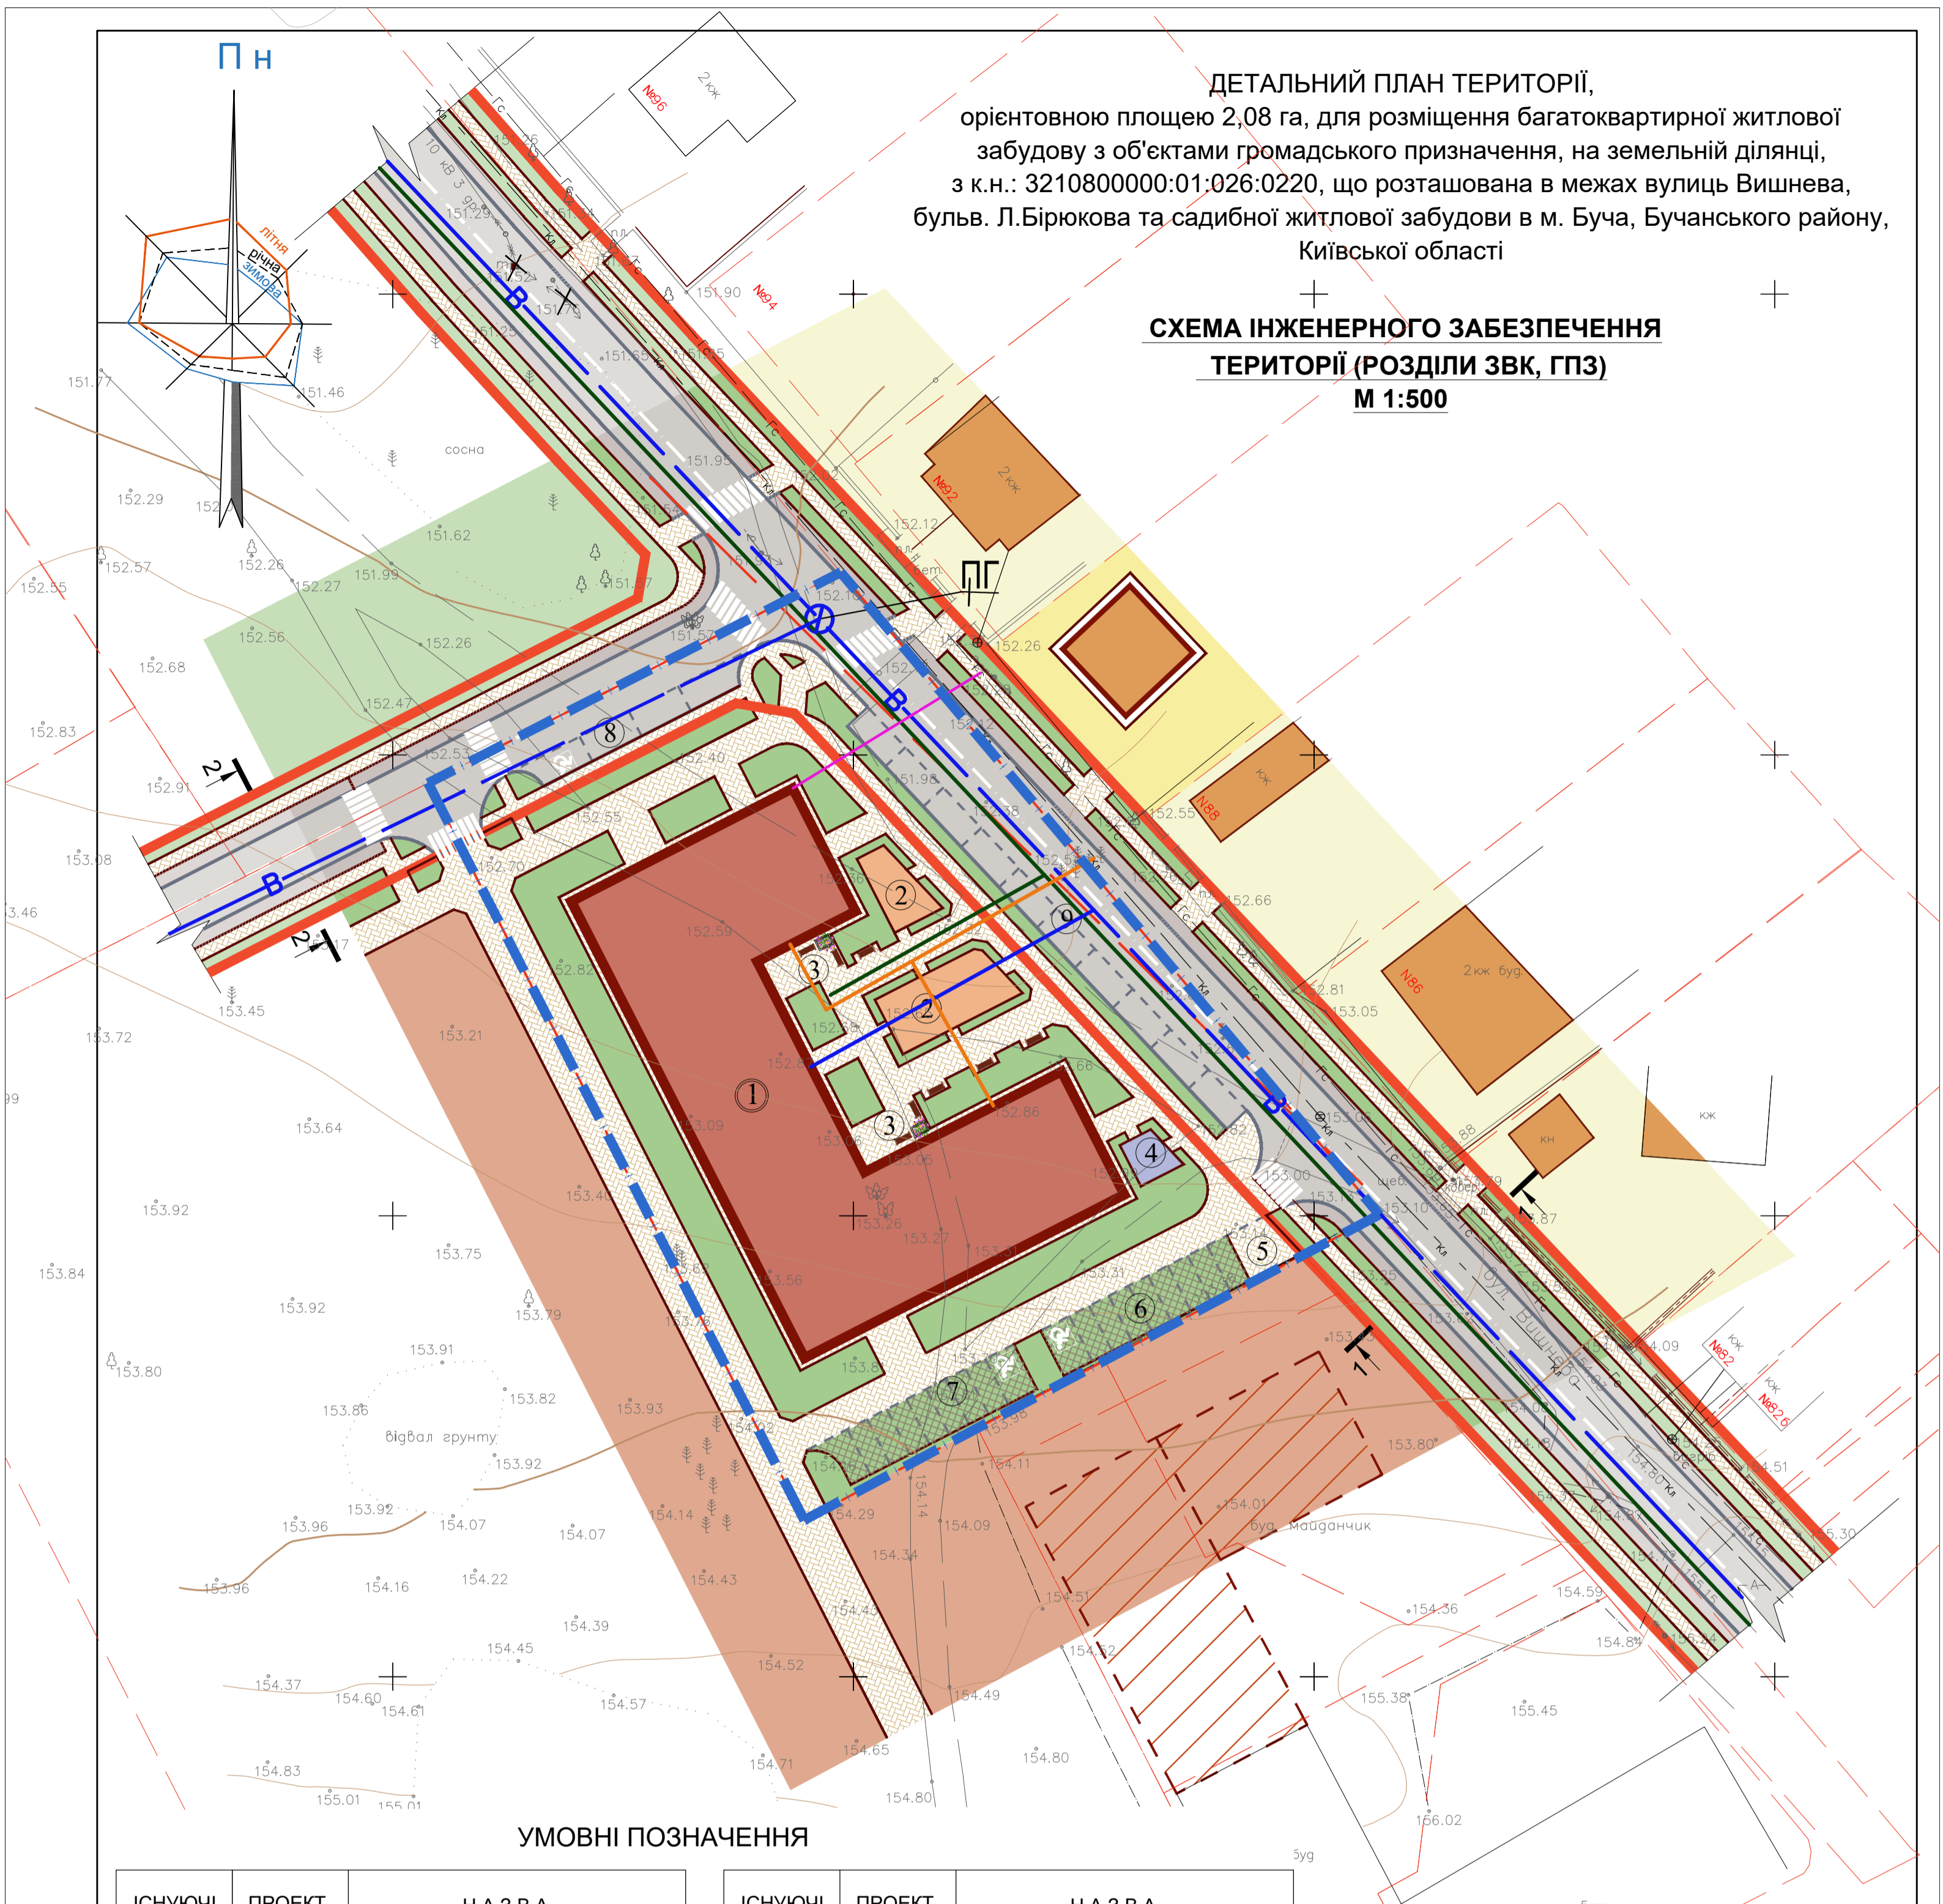

УМОВНІ ПОЗНАЧЕННЯ

ІСНУЮЧІ	ПРОЕКТ.	НАЗВА
5КЖ		БАГАТОКВАРТИРНІ ЖИТЛОВІ БУДИНКИ
КЖ		ІНДИВІДУАЛЬНІ ЖИТЛОВІ БУДИНКИ 1-2 ПОВЕРХИ
		ПЕРСПЕКТИВНЕ РОЗМІЩЕННЯ ЖИТЛОВИХ БУДИНКІВ
		ТЕРИТОРІЯ БАГАТОКВАРТИРНОЇ ЖИТЛОВОЇ ЗАБУДОВИ
		ТЕРИТОРІЯ САДИБНОЇ ЖИТЛОВОЇ ЗАБУДОВИ
		РОСЛИННІСТЬ ЛУГОВА ТА ЧАГАРНИКИ
		ОЗЕЛЕНЕННЯ ПРИБУДИНКОВОЇ ТЕРИТОРІЇ
		ДИТЯЧІ ІГРОВІ МАЙДАНЧИКИ
		СПОРТИВНІ МАЙДАНЧИКИ

ІСНУЮЧІ	ПРОЕКТ.	НАЗВА
А Щ		ДОРОГИ - з твердим покриттям; - ґрунтові, щебеневі
	В1	МЕРЕЖІ ВОДОПРОВОДУ
Кл	К1	МЕРЕЖІ КАНАЛІЗАЦІЇ ЗЛИВОВОЇ
	К1	МЕРЕЖІ КАНАЛІЗАЦІЇ САМОПЛИВНОЇ
	Г1	МЕРЕЖІ ГАЗОПОСТАЧАННЯ Н.Т.
Гс	Гс	МЕРЕЖІ ГАЗОПОСТАЧАННЯ С.Т.
		МЕЖІ ЗЕМЕЛЬНИХ ДІЛЯНОК
		ЛІНІЇ ЕЛЕКТРОПЕРЕДАЧ 10 кВ
		МЕЖА РОЗРОБКИ ДПТ

Е К С П Л І К А Ц І Я Б У Д І В Е Л Ї ТА СПОРУД

Номер за генпланом	Назва	Кіл-сть
1	2	3
1.	9-ти поверховий багатоквартирний житловий будинок, заг. площею 10 000 м2 у складі : - СПП з властивостями ПРУ на 400 місць (підземний паркінг на 35 м/місць ); - Вбудовані нежитлові приміщення громадського призначення; - Вбудоване ТП;	1
2.	Дитячі ігрові майданчики;	2
3.	Майданчики для відпочинку дорослих;	2
4.	Майданчик для занять фізкультурою;	1
5.	Майданчик з закритими сміттєзбірниками;	1
6-7.	Екопарковка з газонною решіткою;	2
8-9.	Тимчасові зупинки автомобілів;	2

- Система координат УСК 2000(МСК).
- Система висот Балтійська 1977 року.
- Підземні комунікації, нанесені на план по знятих в натурі зовнішніх елементах та за свідченням власників цих комунікацій.
- Перед початком будівельних робіт погодити підземні комунікації з власниками цих мереж.
- Топографо-геодезичні роботи були проведені у листопаді 2024 р.
- Суцільні горизонталі проведені через 0.5 м.
- Потовщені горизонталі проведені через 2.5 м.

Л2024/4-ЗВК, ГПЗ-1					
Замовник КП «БУЧАБУДЗАМОВНИК»					
Изм.	Колуч	Лист	№ок	Погнись	Дата
Розробив	Крило Т.				
Перевірив	Яроцький О				
Детальний план території, орієнтовною площею 2,08га, для розміщення багатоквартирної житлової забудови з об'єктами громадського призначення на земельній ділянці, з к.н.3210800000:01:026:0220, що розташована в межах вулиць Вишнева, бульв. Л.Бірюкова та садибної житлової забудови в м. Буча, Бучанського району, Київської області					
Схема інженерного забезпечення території (розділи ЗВК, ГПЗ) М:500				Стадия	Лист
				ДПТ	1
				Листов	
				ТОВ "Центр АПЛД"	