



М. БУЧА КИЇВСЬКА ОБЛАСТЬ

Експлікація

ОРГАНІЗАЦІЇ ТА УСТАНОВИ УПРАВЛІННЯ, КРЕДИТНО-ФІНАНСОВІ
УСТАНОВИ, ПРОЕКТНІ ОРГАНІЗАЦІЇ ТА ПІДПРИЄМСТВА ЗВ'ЯЗКУ

1. БУЧАНСЬКА МІСЬКА РАДА
2. ВІДДІЛ ОСВІТИ БУЧАНСЬКОЇ МІСЬКОЇ РАДИ
3. БУЧАНСЬКИЙ ВІДДІЛ КУЛЬТУРИ ТА СПОРТУ
4. УПРАВЛІННЯ ПРАЦІ СОЦІАЛЬНОГО ЗАХИСТУ ТА ЗАХИСТУ НАСЕЛЕННЯ ВІД НАСЛІДКІВ ЧОРНОБІЛЬСЬКОЇ КАТАСТРОФИ БУЧАНСЬКОЇ МІСЬКОЇ РАДИ
5. УПРАВЛІННЯ ПЕНСИЙНОГО ФОНДУ УКРАЇНИ У м. БУЧА КИЇВСЬКОЇ ОБЛАСТІ
6. УСТАНОВА ПРОКУРАТУРИ ІРПІНСЬКОГО РЕГІОНУ
7. ВІДДІЛЕННЯ МІСЦЕВИХ ОРГАНІВ ВНУТРІШНІХ СПРАВ
8. НОТАРІАЛЬНА КОНТОРА
9. БАНК
10. ДЕРЖАВНЕ ПІДПРИЄМСТВО "УКРДПІ ЦИВІЛЬБУД"
11. НАУКОВО-ДОСЛІДНЕ СІЛЬСЬКОГОСПОДАРСЬКЕ ПІДПРИЄМСТВО "НІВА"
12. ПАТ "НАУКОВО-ДОСЛІДНИЙ ІНСТИТУТ ОКЛОПЛАСТИКІВ І ВОЛОКНА"
13. ПРИВАТНЕ АКЦІОНЕРНЕ ТОВАРИСТВО "НТЕ" (ОРЕНДА)
14. ВІДДІЛЕННЯ ТОВ "БУЧАНСЬКИЙ ЗАВОД СКЛОТАРИ"
15. УКРАЇНСЬКЕ ДЕРЖАВНЕ ПІДПРИЄМСТВО ПОШТОВОГО ЗВ'ЯЗКУ "УКРПОШТА"
16. ВІДДІЛЕННЯ ЗВ'ЯЗКУ
17. ГЕНЕРАЛЬНА ДИРЕКЦІЯ ЗАТ "ПІВДЕНТЕПЛОЕНЕРГОМОНТАЖ"
18. РЕДАКЦІЯ ГАЗЕТИ "БУЧАНСЬКІ НОВИНИ"
19. КОМПАНІЯ ІНФОРМАЦІЙНИХ ТЕХНОЛОГІЙ (ІТ)

УСТАНОВИ ТА ЗАКЛАДИ ОСВІТИ

19. УКРАЇНСЬКИЙ ГУМАНІТАРНИЙ ІНСТИТУТ
20. ГІМНАЗІЯ
21. ЗАГАЛЬНООСВІТНЯ ШКОЛА
22. БУЧАНСЬКА СПЕЦІАЛІЗОВАНА ШКОЛА ІНТЕРНАТ
23. ДИТЯЧИЙ НАВЧАЛЬНИЙ СПОРТИВНО-ОЗДОРОВЧИЙ ЦЕНТР
24. ДИТЯЧИЙ ДОШКІЛЬНИЙ ЗАКЛАД
25. ДИТЯЧИЙ ДОШКІЛЬНИЙ ЗАКЛАД З ПОЧАТКОВОЮ ШКОЛОЮ
26. ДИТЯЧИЙ ДОШКІЛЬНИЙ ЗАКЛАД САНАТОРНОГО ТИПУ З ПОЧАТКОВОЮ ШКОЛОЮ
27. БУДИНОК РОЗВИТКУ ДИТИНИ
28. МІЖШКІЛЬНИЙ НАВЧАЛЬНО-ВИРОБНИЧИЙ КОМБІНАТ
29. БУЧАНСЬКА ШКОЛА МИСТЕЦТВ ДЛЯ ДІТЕЙ ТА ЮНАЦТВА
30. БУЧАНСЬКА ДИТЯЧО-ЮНАЦЬКА СПОРТИВНА ШКОЛА
31. БУЧАНСЬКИЙ ЦЕНТР ПОЗАШКІЛЬНОЇ РОБОТИ
32. НАВЧАЛЬНИЙ ЦЕНТР "ЗЕЛЕНА БУЧА"

УСТАНОВИ КУЛЬТУРИ ТА МИСТЕЦТВА, КУЛЬТОВІ СПОРУДИ

33. КІНОКОНЦЕРТНИЙ ЗАЛ "АКВАРИУС"
34. КОНЦЕРТ-ХОЛ
35. ЦЕНТРАЛЬНИЙ БУДИНОК КУЛЬТУРИ
36. БУДИНОК УРОЧИСТИХ ПОДІЙ
37. БУДИНОК КУЛЬТУРИ
38. САДИБА-МУЗЕЙ Є. ПАТОНА
39. КУЛЬТУРНО-РОЗВАЖАЛЬНИЙ ЦЕНТР "ЖИТЛОДАР-КІРОВОГРАД"
40. ВИСТАВКОВИЙ ПАВІЛЬЙОН ТОВ "ТИПОГРАФІЯ "КЛЯКСА"
41. ВИСТАВКОВИЙ ПАВІЛЬЙОН КВІТІВ
42. БІБЛІОТЕКА
43. ВИСТАВКОВО-РОЗВАЖАЛЬНИЙ ЦЕНТР
44. УКРАЇНСЬКА ПРАВОСЛАВНА СВЯТО-ПЕТРОПАВЛІВСЬКА ЦЕРКВА
45. БУЧАНСЬКА ЦЕРКВА ЄВАНГЕЛЬСЬКИХ ХРИСТІЯН БАПТИСТІВ
46. УКРАЇНСЬКА ПРАВОСЛАВНА ЦЕРКВА АНДРІЯ ПЕРВСВЯЩАНОГО КИЇВСЬКОГО ПАТРИАРХАТУ
47. ЦЕРКВА УПЦ ПАРАФІЇ ІКОНИ БОЖОЇ МАТЕРІ "ПОЧАЙВСЬКА"
48. ГРЕКО-КАТОЛИЦЬКИЙ ХРАМ

УСТАНОВИ ОХОРОНИ ЗДОРОВ'Я, СОЦІАЛЬНОГО ЗАБЕЗПЕЧЕННЯ, СПОРТИВНІ І ФІЗКУЛЬТУРНО-ОЗДОРОВЧИ УСТАНОВИ

49. ІРПІНСЬКА МІСЬКА ЛІКАРНЯ
50. ЛІКАРНЯНИЙ ЦЕНТР
51. ПОЛОГОВИЙ БУДИНОК
52. ІРПІНСЬКА СТАНЦІЯ ШВИДКОЇ ДОПОМОГИ
53. БУЧАНСЬКА ПОЛІКЛІНІКА
54. ДИТЯЧА ПОЛІКЛІНІКА
55. БУЧАНСЬКИЙ РЕНГЕНКАБІНЕТ
56. КАРДИОЛОГІЧНИЙ ЦЕНТР
57. МЕДИЧНИЙ ЦЕНТР
58. ЦЕНТР СІМЕЙНОЇ МЕДИЦИНИ
59. АПТЕКА
60. ВЕТЕРИНАРНА ЛІКАРНЯ
61. СТАДІОН ЗАГАЛЬНОГО КОРИСТУВАННЯ
62. СПОРТИВНИЙ ТРЕНУВАЛЬНИЙ КОМПЛЕКС
63. СПОРТИВНИЙ ЦЕНТР
64. ШКОЛА КІННОГО СПОРТУ
65. ПАРК ВОДНОЛІЖНОГО СПОРТУ
66. СКЕЙТБОРД ПАРК
67. СПОРТИВНО-ВИРОБНИЧА БАЗА "ІНТЕРАТЛЕТІКА"
68. СПОРТИВНО-ТЕНІСНИЙ ТА ГОТЕЛЬНО-РЕСТОРАННИЙ КОМПЛЕКС "КАМІЛА" ТОВ "КОМФОРТ ЛТД"

УСТАНОВИ САНАТОРНОГО ЛІКУВАННЯ ТА ВІДПОЧИНКУ

69. УЧБОВО-ТРЕНУВАЛЬНА БАЗА, МЕДИКО-РЕАБІЛІТАЦІЙНИЙ ЦЕНТР ТА ГОТЕЛЬ ЗАТ "ОБОЛОНЬ"
70. СПОРТИВНО-ОЗДОРОВЧИЙ КОМПЛЕКС
71. МОЛОДІЖНИЙ ТАБІР
72. ПАНСІОНАТ СІМЕЙНОГО ТИПУ
73. ПАРК
74. ПАРК "ЖЕРТВАМ ГОЛОДОМОРУ"
75. ПАРК "КОЗАЦЬКОГО ПОБУТУ"
76. ПАРК "БУЧАНСЬКИЙ МІСЬКИЙ"
77. 1 ВІДКРИТИЙ КІНОТЕАТР
78. 2 СПОРТИВНА ЗОНА
79. 3 ЕКСТРИМ-ПАРК "ШАЛЕНА БІЛКА"
80. АЛЕЯ СКУЛЬПТУР
81. 5 ВИСТАВКОВИЙ ПАВІЛЬЙОН
82. СКВЕР

ПІДПРИЄМСТВА ТОРГІВЛІ, ГРОМАДСЬКОГО ХАРЧУВАННЯ І ПОБУТОВОГО ОБСЛУГОВУВАННЯ

78. ЗАКЛАДИ ГРОМАДСЬКОГО ХАРЧУВАННЯ
79. ТОРГІВЕЛЬНІ ЗАКЛАДИ
80. ТЦ "БУЧА-ГАСАЖ"
81. ТЦ "МОДУЛЬ"
82. ТОВ "МАГАЗИН-201"
83. ТОРГОВО-РОЗВАЖАЛЬНИЙ ЦЕНТР
84. ТОРГОВО-РОЗВАЖАЛЬНИЙ ТА ОФІСНИЙ ЦЕНТР ТОВ "ТОРНАДО"
85. ТОРГОВО-ВИСТАВКОВИЙ ТА ОФІСНИЙ ЦЕНТР
86. ТОРГОВО-ВИСТАВКОВИЙ КОМПЛЕКС ФОП ВОЛЯРА О. В.
87. КРИТИЙ РИНОЧНИЙ КОМПЛЕКС
88. САДОВО-ВИСТАВКОВИЙ ЦЕНТР
89. ОФІСНО-СКЛАДСЬКІ, ТОРГІВЕЛЬНІ ПРИМІЩЕННЯ ТОВ "ВАНДЕР"

ПІДПРИЄМСТВА ТА УСТАНОВИ ЖИТЛОВО-КОМУНАЛЬНОГО ГОСПОДАРСТВА

90. КП "БУЧАНСЬКЕ УЖКП"
91. ЛАЗНЯ
92. ПОЖЕЖНА ЧАСТИНА
93. 35-а ДЕРЖАВНА ПОЖЕЖНА РЯТУВАЛЬНА ЧАСТИНА
94. КОТЕЛЬНЯ
95. СВЕРДЛОВИНА
96. РЕЗЕРВУАРИ ЧИСТОЇ ВОДИ
97. КАНАЛІЗАЦІЙНА НАСОСНА СТАНЦІЯ
98. КЛАДОВИЩЕ
99. А.Е.С. "КИЇВЕНЕРГО"
100. ОБ'ЄКТИ ЕНЕРГЕТИКИ
101. ГОТЕЛЬНО-РЕСТОРАННИЙ КОМПЛЕКС
102. ГОТЕЛЬНИЙ КОМПЛЕКС ТОВ "СПОРУДА"
103. ГОТЕЛЬНО-ЖИТЛОВИЙ ТА СПОРТИВНИЙ КОМПЛЕКС ТОВ "САКІМЕК" З БЕЗУДОВАНИМИ ТА ПРИБУДОВАНИМИ ОФІСНО-ТОРГОВИЛИМИ ПРИМІЩЕННЯМИ
104. ГОТЕЛЬНО-ТОРГІВЕЛЬНИЙ КОМПЛЕКС ТОВ "СВІТ КІЛИМИВ"

УСТАНОВИ ТРАНСПОРТНОГО ОБСЛУГОВУВАННЯ

105. ДЕРЖАВНЕ ТЕРИТОРІАЛЬНО-ГАЛУЗЕВЕ ОБ'ЄДНАННЯ "ПІВДЕННО-ЗАХІДНА ЗАПІЗНИЦЯ"
106. ЗАПІЗНИЧНИЙ ВОКЗАЛ
107. АВТОВОЗКАЛ
108. ГБК "КОСМОС"
109. ГБК "ЗОРЯ"
110. ГБК "ПРОМІНЬ"
111. ФОП ДАНИЛЮК
112. ГБК "КЕРМО"
113. ОК "БУЧАНСЬКИЙ"
114. ГБК "СКЛЯНИЙ"
115. ТОВ "ОРБИТА" СТО
116. ТОВ "ЛІДЕР" СТО
117. ОБ'ЄКТ ПРИДОРІЖНОГО СЕРВІСУ, АЗС
118. ТОВ "А3-ГРУП" АЗС
119. ТОВ "ВОСТОК" АЗС, СТО
120. ТОВ "ІНВЕСТ-РЕГІОН" АЗС
121. "АВТОТЕХСЕРВІС" АЗС
122. АТП "ТРАНСКОМ"
123. ДП "АВТОМОТОРС"
124. ТОВ "УКРСАН"
125. МОТОТРАСА СПОРТИВНО-ТЕХНІЧНОГО КЛУБУ "СОНА"
126. ЧОВНИКОВА СТАНЦІЯ


ВИРОБНИЧІ ПІДПРИЄМСТВА, СКЛАДИ І БАЗИ

127. ТОВ "МЕРКУРІЙ"
128. ТОВ "СТОЛЯРНИЙ ДІМ ЛЬВІВ"
129. МП "АЛГОРИТМ"
130. ТОВ "ТЕХПРОМСЕРВІС ІТД"
131. ВАТ "УКРМ'ЯСОМІЛТЕХПРОМ"
132. ЗАТ "МЕЛІОРАТОР"
133. ВАТ "ПІВДЕНТЕПЛОЕНЕРГОМОНТАЖ"
134. ТОВ "НАУКОВО-ВИРОБНИЧА ФІРМА "ПЛАСТПОЛІМЕРША"
135. ФОП ДАВИДЕНКО І.М.
136. НАУКОВО-ВИРОБНИЧЕ ПІДПРИЄМСТВО СИСТЕМ АВТО КОНТРОЛЮ АВАТЕХНІКИ "СААТ"
137. КОМУНАЛЬНЕ ПІДПРИЄМСТВО ГРОМАДСЬКОГО ХАРЧУВАННЯ "ПРОДСЕРВІС БУЧАНСЬКОЇ МІСЬКОЇ РАДИ"
138. ФОП ДЕНИСЕНКО І.М. ПП "ТІТЯНА-71"
139. ПІЛОРАМА
140. БУЧАНСЬКИЙ ЕКСПЕРИМЕНТАЛЬНИЙ ТАРНИЙ ЗАВОД
141. НАУКОВО-ВИРОБНИЧЕ ПІДПРИЄМСТВО "ПІК-СМ"
142. КОМУНАЛЬНО-СКЛАДСЬКІ ОБ'ЄКТИ
143. КОЛЕКТИВНЕ ПІДПРИЄМСТВО ПМК-105
144. ЗАТ "ТЕХНОВІБУХ"
145. ПАТ БУЧАНСЬКИЙ ПРИЛАДОБУВНИЙ ЗАВОД "ВЕДА" (КУЗНЯ-ОРЕНДА)
146. ВАТ "ПІВДЕННЕ УПРАВЛІННЯ МЕХАНІЗАЦІЇ"
147. ЗАТ "БУДАГРОМЕХЗАПЧАСТИНА"
148. ТОВ "ОКТАВІАН"
149. КОНДИТЕРСЬКА ФАБРИКА ПП "ДЕЛІЦІЯ"
150. СКЛАД-МАГАЗИН БУДМАТЕРІАЛІВ ПП "ПРОМТЕХКРОВ"
151. ВИРОБНИЧА БАЗА ПІВДЕННО-ЗАХІДНОЇ ЗАЛІЗНИЦІ
152. МПП "РАДА"
153. ФОП МЕЛЬНИК Ю.В.; ТОВ "ПЮЖЕСТ": ФОП АРТЕМ'ЮК Є.Є.; ФОП СВИСТУН В.В.; ФОП ДОВГАЛЮК; ФОП СЕМЕНЕЦЬ Л.М.; ФОП ГНІЛИЦЬК; ФОП ЗАБАРАЧУК В.Л.; ГР ДІРНЬКО О.О.; ФОП САРНИЦЬКИЙ В.В.
154. ТОВ "АВТОДРАЙФ"
155. СКЛАД ПП КОЦЮБА
156. ТОВ "НВК" ЕКОМЕД
157. ВИРОБНИЧО-БУДІВЕЛЬНА БАЗА ПП КОЦЮБА К.Б.
158. ЗАТ ФІРМА "АГРОБУДПОСТАЧ"
159. ТОВ "АР КОМПЛЕКС"
160. КОМУНАЛЬНО-СКЛАДСЬКА ЗОНА
161. ТОВ "БУЧАНСЬКИЙ ЗАВОД СКЛОТАРИ"
162. ТОВ "КОМПАНІЯ "БУДСПЕЦАВТОМАТИКА"
163. ТОВ "ЛІАНА"
164. ТОВ "АДЕФ УКРАЇНА"
165. МПП "РАДА". СМІТТЄСОРТУВАЛЬНИЙ ЗАВОД
166. КООПЕРАТИВ "АСФАЛЬТОБЕТОНЩИК"
167. ТОВ "ПРІОРИТЕТ"
168. ОФІСНО-СКЛАДСЬКІ ПРИМІЩЕННЯ ТОВ РМ "ЛОГІСТИК"
169. ТОВ "ЗЕМЛЯ ДЛЯ ЛЮДЕЙ"
170. ХОЛОДИЛЬНО-СКЛАДСЬКИЙ КОМПЛЕКС ТОВ "АЙСБЕРГ ЛОГІСТИК"
171. ОФІСНО-СКЛАДСЬКІ ПРИМІЩЕННЯ ТОВ "ПРАЙМ-СКЛАД"
172. ОФІСНО-СКЛАДСЬКІ ТА ВИРОБНИЧІ ПРИМІЩЕННЯ ФОП РУЦЬКИЙ К.В.
173. ЛОГІСТИЧНИЙ ЦЕНТР З ОФІСНИМИ ПРИМІЩЕННЯМИ ФОП ПАРХОМЕНКО С.М.
174. ВИРОБНИЧО-СКЛАДСЬКІ ТА ОФІСНІ ПРИМІЩЕННЯ ФОП ЯКОВИНА А.Р.
175. ТОВ "МЕТАКОМ-БУЧА"
176. ТОВ "УНІВЕРСАЛЬНИЙ ТЕРМІНАЛ"

УМОВНІ ПОЗНАЧЕННЯ:


- Межа розробки детального плану території

СХЕМА РОЗМІЩЕННЯ ТЕРИТОРІЇ, З УРАХУВАННЯМ КАДАСТРОВОГО ПЛАНУ

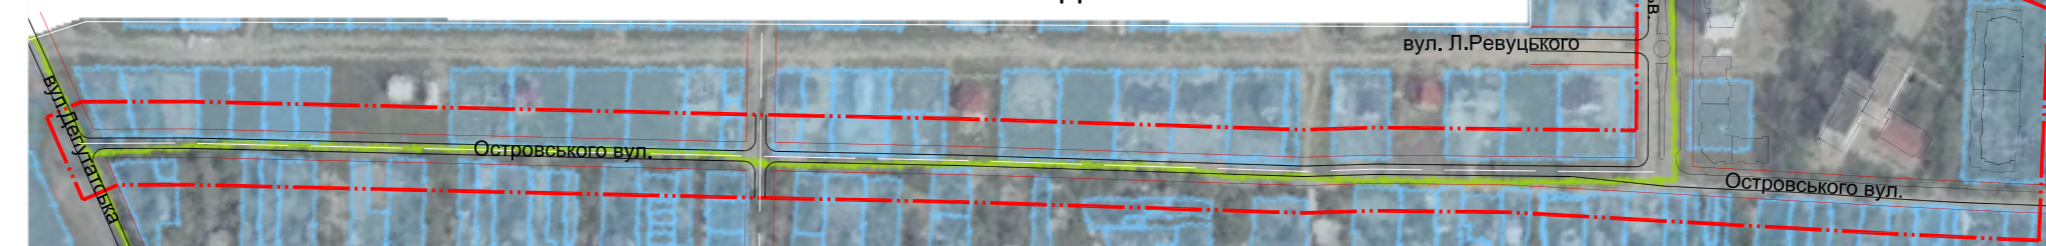

ДЕТАЛЬНИЙ ПЛАН ТЕРИТОРІЇ
ОРІЄНТОВНОЮ ПЛОЩЕЮ 10,1 га, ЩО РОЗТАШОВАНА В МЕЖАХ
БУЛЬВ. Б. ХМЕЛЬНИЦЬКОГО ВУЛ. ОСТРОВСЬКОГО ТА ДЕПУТАТСЬКА
В МІСТІ БУЧА КИЇВСЬКОЇ ОБЛАСТІ, ДЛЯ РОЗМІЩЕННЯ
БАГАТОПОВЕРХОВОЇ ЖИТЛОВОЇ ЗАБУДОВИ ТА ПРОЕКТУВАННЯ ВУЛ. ОСТРОВСЬКОГО

ВИКОПЮВАННЯ З ГЕНЕРАЛЬНОГО ПЛАНУ М.БУЧА

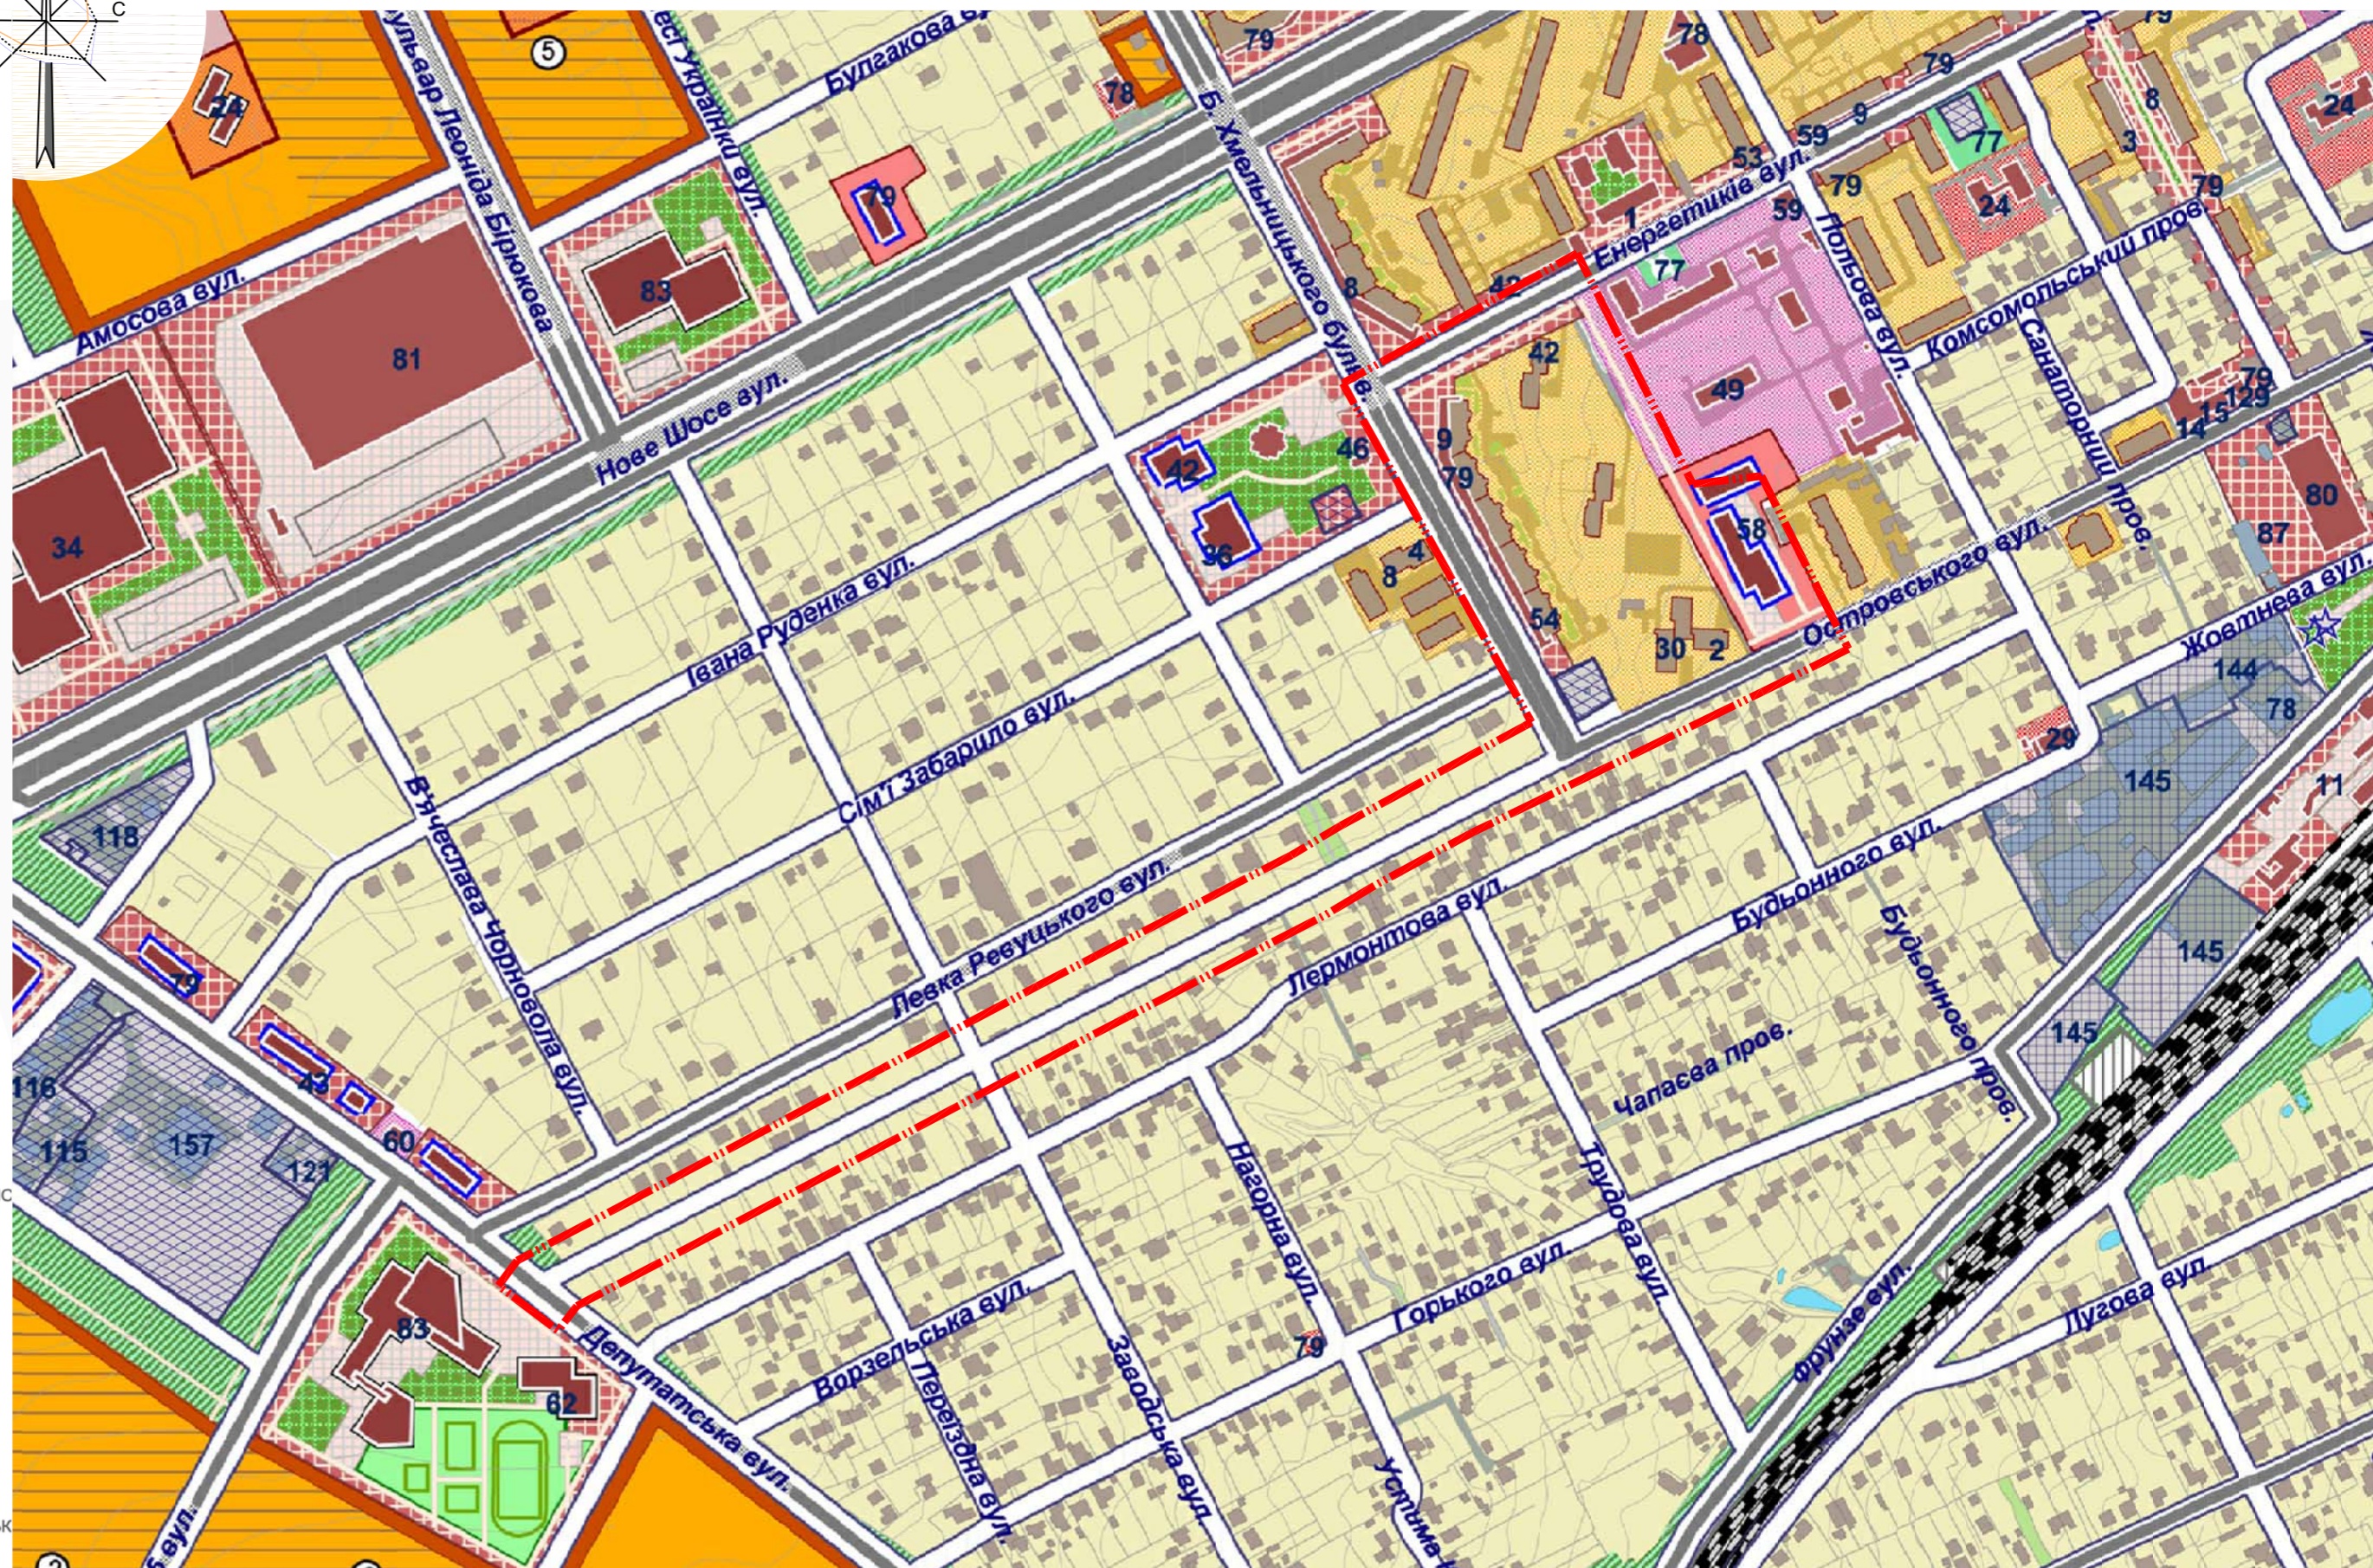

ТОВ "АРХКВАДРАТ" м.Ірпінь		Договір №
Об'єкт : Детальний план території орієнтовною площею 10,1 га, що розташована в межах бульв. Б. Хмельницького вул. Островського та Депутатська в місті Буча Київської області, для розміщення багатоповірхової житлової забудови та проектування вул. Островського		
Креслення: Викопювання з генерального плану м. Буча. Схема розміщення території, з урахуванням кадастрового плану		
Розробив	Новохатня	Від:
ГАП	Третяк	Дата: 2019р
Гол. спеціаліст		
Гол. спеціаліст		Примірник №
Інженер		