

ДЕТАЛЬНИЙ ПЛАН ТЕРИТОРІЇ

ДЛЯ РОЗМІЩЕННЯ ВИРОБНИЧО-СКЛАДСЬКИХ ПРИМІЩЕНЬ ТА СПОРУД

НА ТЕРИТОРІЇ СИНЯКІВСЬКОГО СТАРОСТИНСЬКОГО ОКРУГУ БУЧАНСЬКОЇ МІСЬКОЇ ТЕРИТОРІАЛЬНОЇ ГРОМАДИ КИЇВСЬКОЇ ОБЛАСТІ


ПЛАН ФУНКЦІОНАЛЬНОГО ЗОНУВАННЯ ТЕРИТОРІЇ М1:2000

УМОВНІ ПОЗНАЧЕННЯ

Існуючі	Проектні	Назва
		Межа території, що проектується
		Лінії регулювання забудови
		Кадастрові межі ділянок
		Охоронна зона ЛЕП
		Дороги з твердим покриттям
		Основні будівлі
		Допоміжні будівлі та споруди
		Підземні будівлі та споруди
		Навіс
		Огорожа підприємства
		Ворота
		Стоянки для автомобілів
		Сепараторні очисні споруди
		Очисні споруди дощових стоків з резервуаром накопичувачем
		Місце відпочинку працівників
		Контейнер для сміття
		Територія виробничого підприємства

ЕКСПЛІКАЦІЯ

№	Назва
1	Завод з виробництва продукції
2	Склад готової продукції
3	Склад упаковки
4	Склад готової продукції
5	Склад готової продукції
6	Склад господарського інвентаря
7	Ангар
8	Будинок охоронника
9	Фонтан
10	Трансформатор
11	Пожежні резервуари
12	Котельня
13	Склад піддонів
14	Артезіанська свердловина(технічна)
15	Поля фільтрації
16	Септик
17	Вишка зв'язку
18	Артезіанська свердловина
19	Майданчик для стоянки вантажних автомобілів (вантажністю до 5 т)
20	Майданчик для стоянки легкових автомобілів
21	Сепараторні очисні споруди
22	Очисні споруди дощових стоків з резервуаром накопичувачем

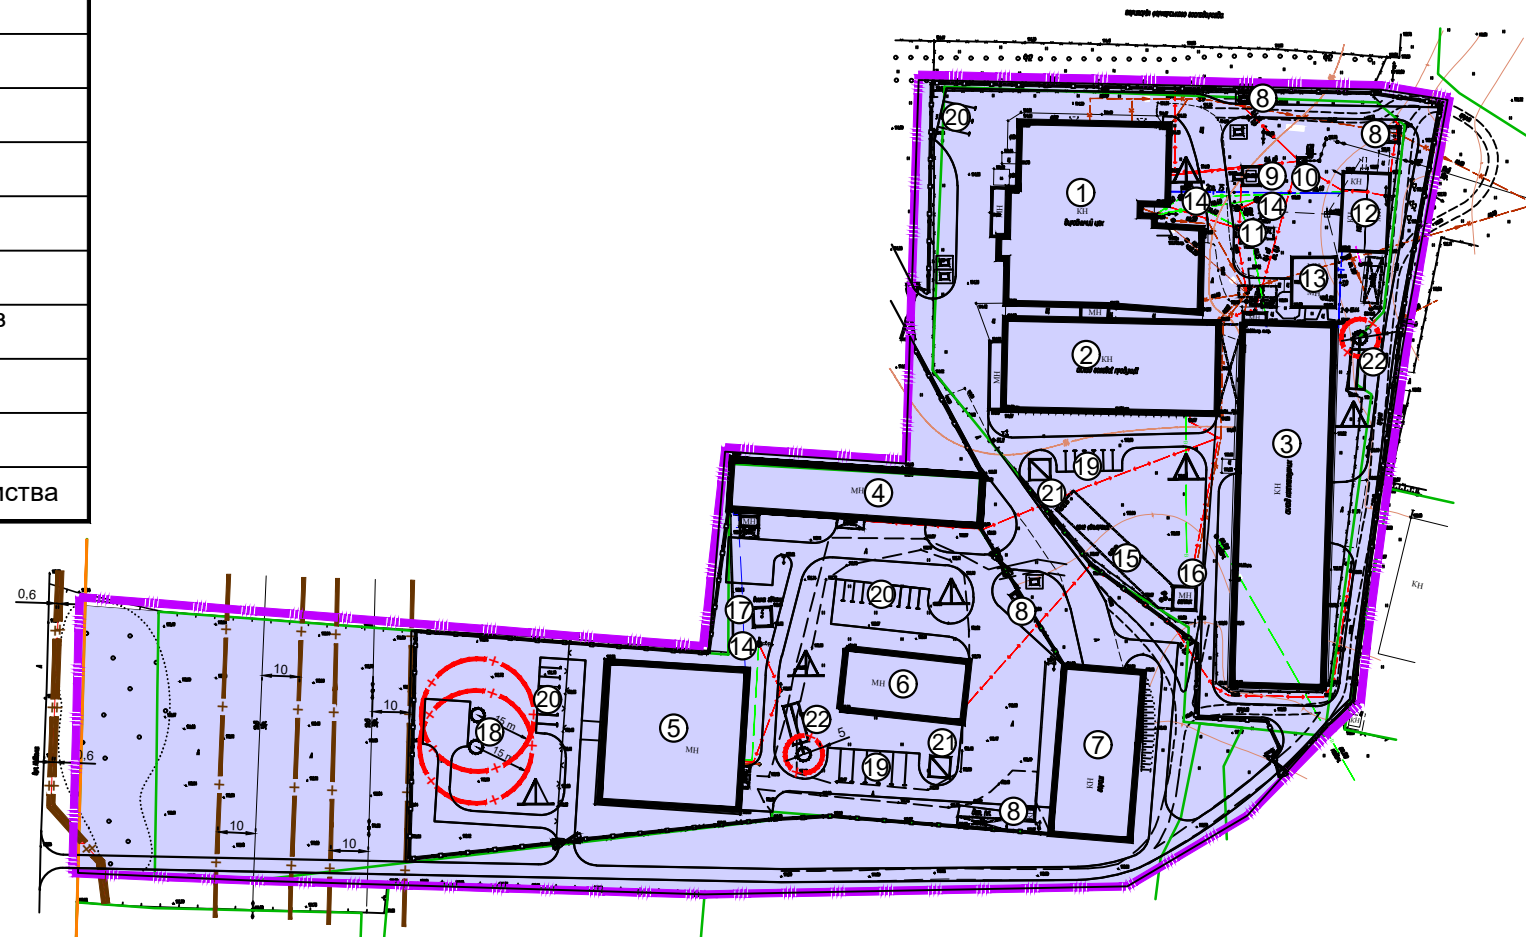

Таблиця видів функціонального призначення територій та їх співвідношення з видами цільового призначення земельних ділянок

Номер	Код класифікаційного угруповання			Код виду функціонального призначення території	Назва виду функціонального призначення території	Код Класифікатора видів цільового використання земельних ділянок (згідно КВЦПЗ)	
	підгрупа	клас	підклас			Переважні (основні)	Супутні
Виробничі території							
1	2	01	-	20100.0	Території промислових підприємств	11.02,11.07	12.13,13.01,13.03,14.02

					Замовник: КП "Бучабудзамовник"			
Зм.	Лист	№ докум.	Підпис	Дата				
Розроб.	Перегон О.		11.2022	Детальний план території для розміщення виробничо-складських приміщень та споруд на території Синяківського старостинського округу Бучанської міської територіальної громади Київської області	Стадія	Аркуш	Аркушів	
Перев.	Крило Т.					4	9	
				План функціонального зонування території М1:2000	ТОВ "Центр АПЛД"			