



# Детальний план території, орієнтовною площею 6,1 га, для будівництва виробничо-складських приміщень, на території, що розташована поза межами села Мироцьке, Бучанської міської територіальної громади, Бучанського району, Київської області

## СХЕМА ТРАНСПОРТНОЇ МОБІЛЬНОСТІ ТА ІНФРАСТРУКТУРИ



### УМОВНІ ПОЗНАЧЕННЯ

- Міжнародна автомобільна дорога загального користування державного значення М-07 «Київ-Ковель-Ягодин»
- Проектна житлова вулиця
- Проїзди
- Лінії руху автобуса
- основні шляхи руху пішоходів
- Напрямки руху велодоріжки
- Рух транспорту по території
- Автобусна зупинка

- Надземний пішохідний перехід
- Наземний пішохідний перехід
- Автостоянки для тимчасового зберігання
- Межа ДПТ

### ЕКСПЛІКАЦІЯ

- Торгівельно-офісне приміщення
- Виробничо-складське приміщення
- Свердловина
- Майданчик контейнерів для сміття
- Локальні очисні споруди господарсько-побутової каналізації
- Локальні очисні споруди дощової каналізації
- Пожежний щит
- Теплиці
- Автомобільні стоянки для легкових автомобілів
- Автомобільні стоянки для вантажного транспорту
- Флагшток
- Трансформаторна підстанція
- Контрольно-пропускний пункт
- Майданчик для відпочинку працюючих
- Протипожежні резервуари

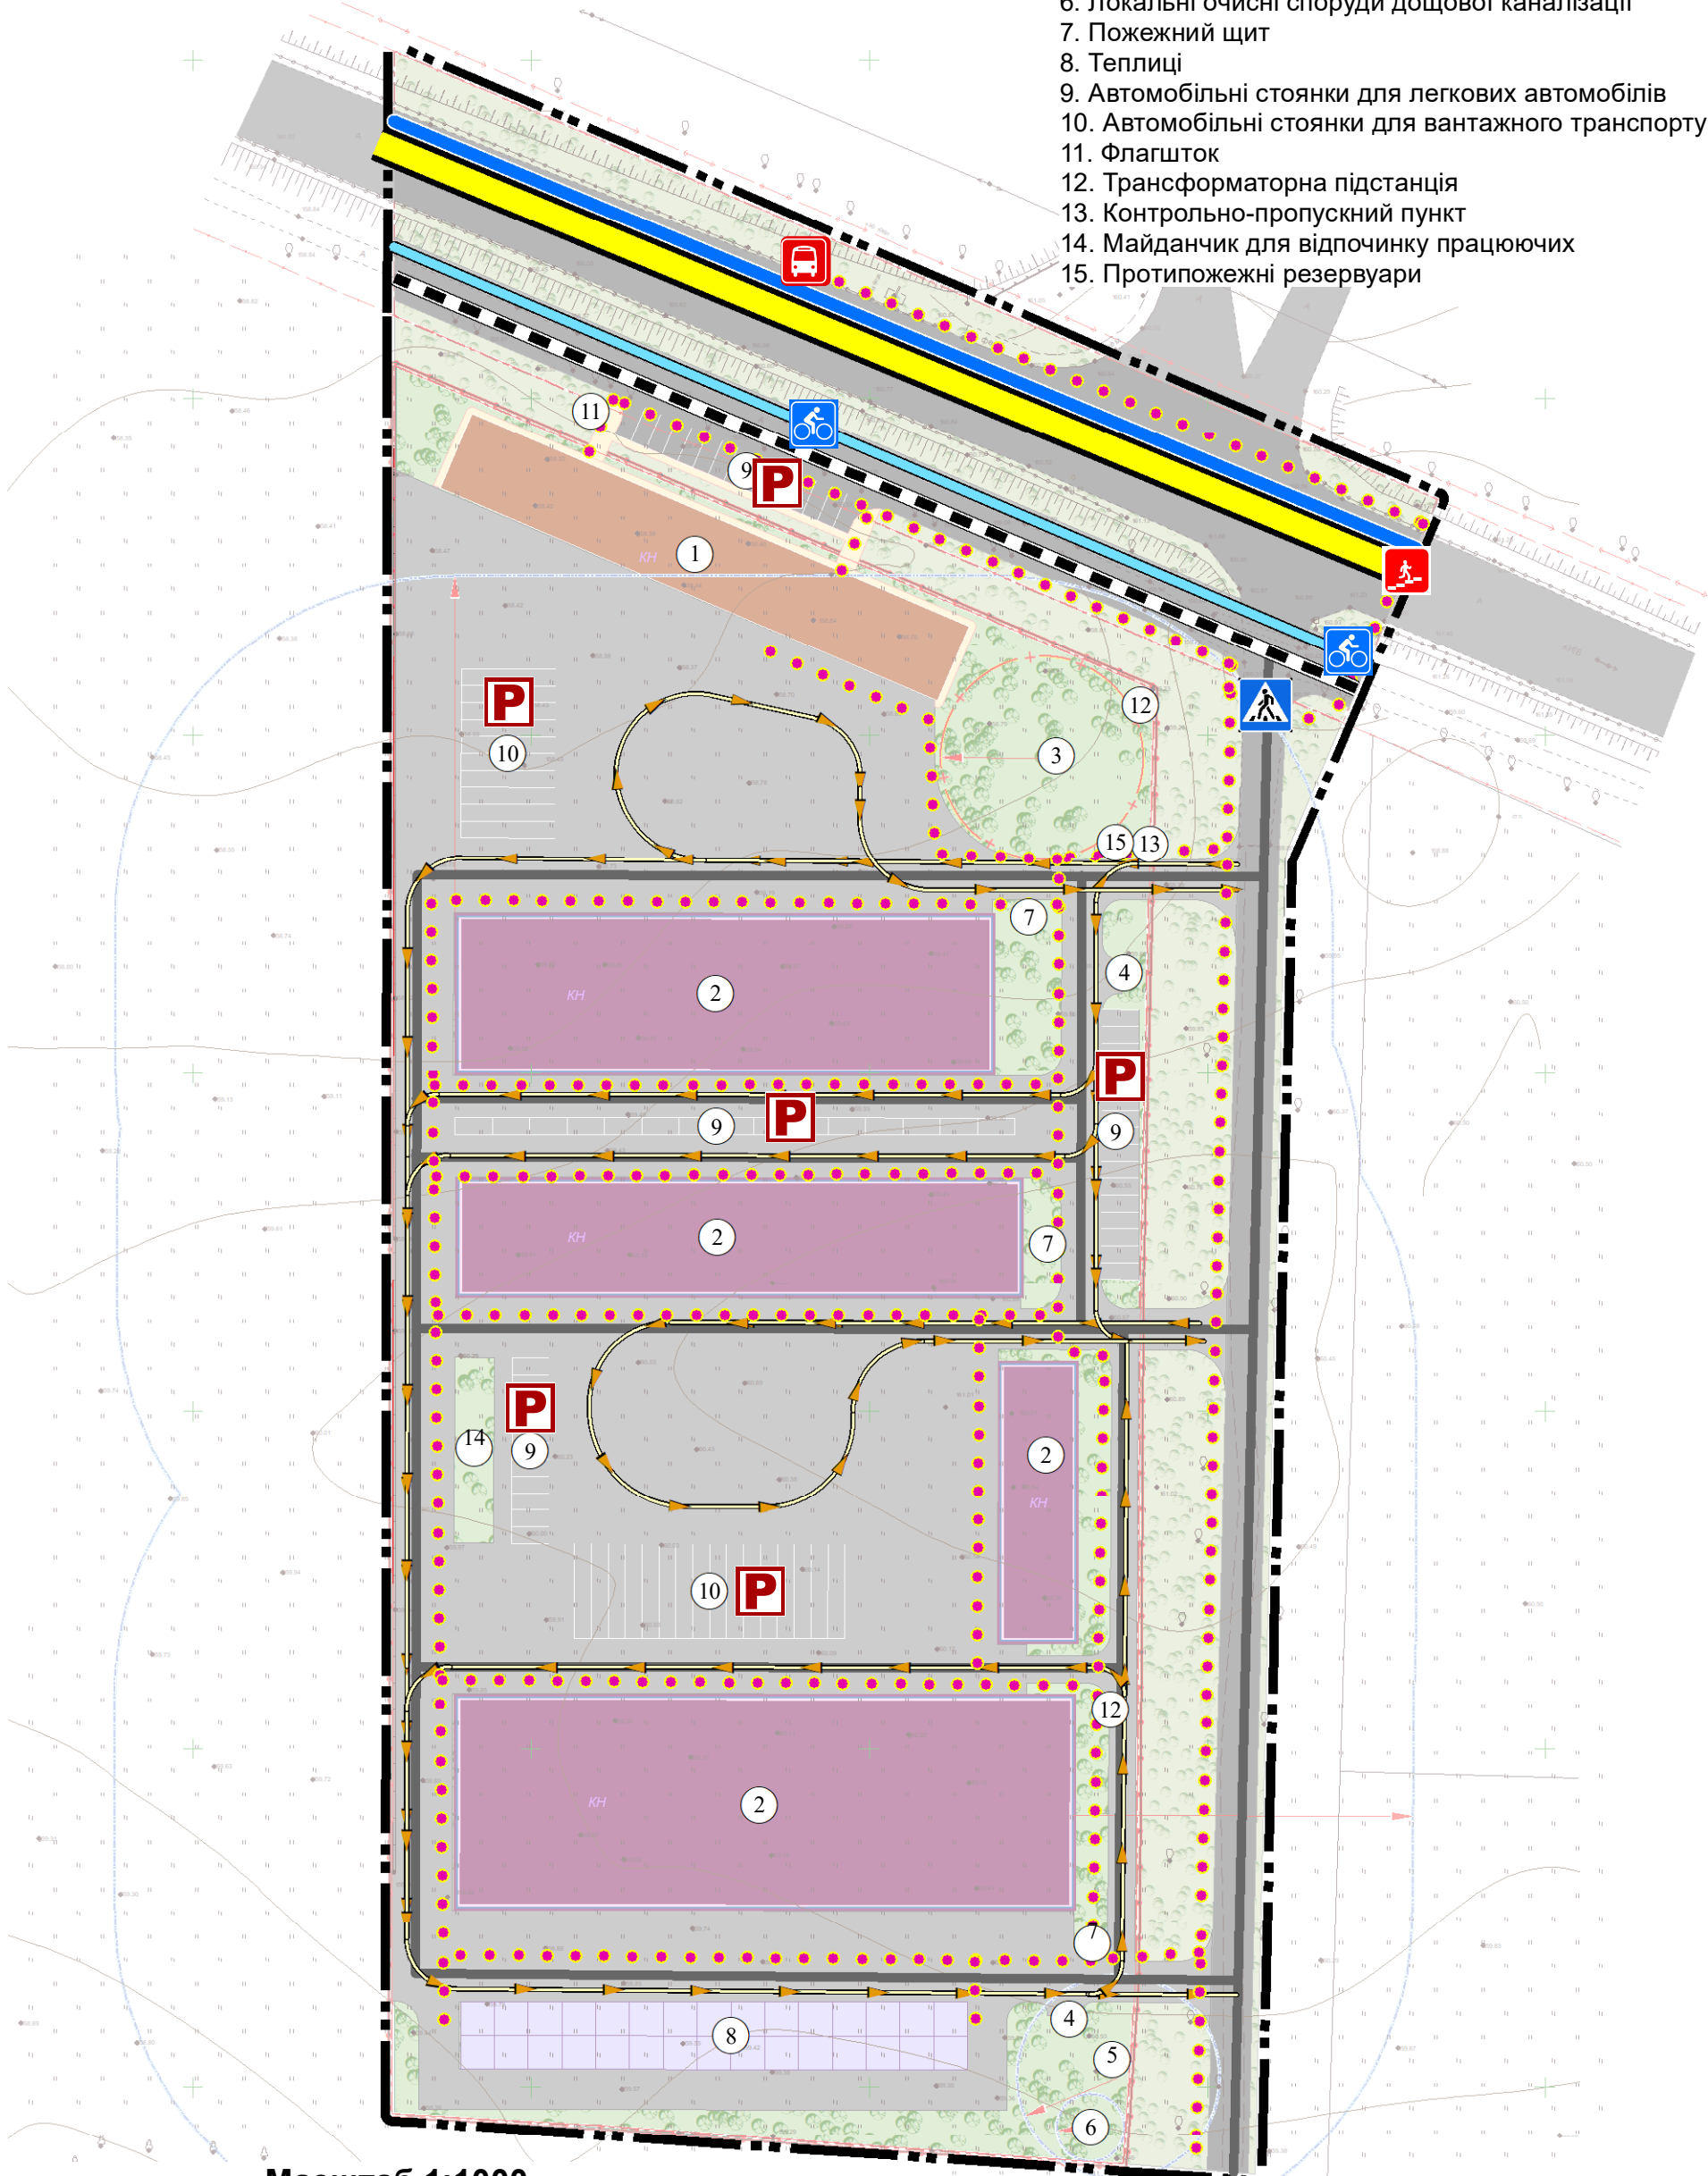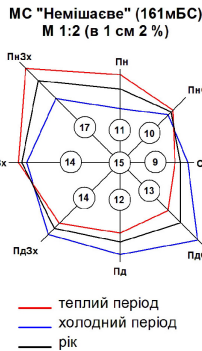

Масштаб 1:1000



|           |                |       |        |        |      |   |  |  |       |         |  |
|-----------|----------------|-------|--------|--------|------|---|--|--|-------|---------|--|
|           |                |       |        |        |      | Договір №18/09/23-ДПТ   |  |  |       |         |  |
|           |                |       |        |        |      | ДЕТАЛЬНИЙ ПЛАН ТЕРИТОРІЇ, ОРІЄНТОВНОЮ ПЛОЩЕЮ 6,1 ГА, ДЛЯ БУДІВНИЦТВА ВИРОБНИЧО-СКЛАДСЬКИХ ПРИМІЩЕНЬ, НА ТЕРИТОРІЇ, ЩО РОЗТАШОВАНА ПОЗА МЕЖАМИ СЕЛА МИРОЦЬКЕ, БУЧАНСЬКОЇ МІСЬКОЇ ТЕРИТОРІАЛЬНОЇ ГРОМАДИ, БУЧАНСЬКОГО РАЙОНУ, КИЇВСЬКОЇ ОБЛАСТІ |  |  |       |         |  |
| Зм.       | Кільк.         | Аркуш | Недок. | Підпис | Дата | ПЛАН ФУНКЦІОНАЛЬНОГО ЗОНУВАННЯ ТЕРИТОРІЇ  |  | Стадія   | Аркуш | Аркушів |  |
|           |                |       |        |        | 2023 |   |  | ДПТ  | 5     | 12      |  |
| ГАП       | О. Грановський |       |        |        |      |   |  | 1:1000   |       |         |  |
| Розробив  | Д. Клещев      |       |        |        |      |   |  |  |       |         |  |
| Перевірів | А. Кушнір      |       |        |        |      |   |  |  |       |         |  |
|           |                |       |        |        |      |   |  | ТОВАРИСТВО З ОБМЕЖЕНОЮ ВІДПОВІДАЛЬНІСТЮ<br>АРХІТЕКТУРНО-ПРОСТОРОВЕ<br>ПЛАНУВАННЯ |       |         |  |