




Детальний план території, орієнтовною площею 6,1 га,
для будівництва виробничо-складських приміщень, на
території, що розташована поза межами села Мироцьке,
Бучанської міської територіальної громади,
Бучанського району, Київської області

ПЛАН ЧЕРВОНИХ ЛІНІЙ

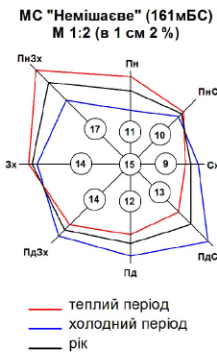


ЕКСПЛІКАЦІЯ

- 1. Торгівельно-офісне приміщення
- 2. Виробничо-складське приміщення
- 3. Сverdlovina
- 4. Майданчик контейнерів для сміття
- 5. Локальні очисні споруди господарсько-побутової каналізації
- 6. Локальні очисні споруди дощової каналізації
- 7. Пожежний щит
- 8. Теплиці
- 9. Автомобільні стоянки для легкових автомобілів
- 10. Автомобільні стоянки для вантажного транспорту
- 11. Флагшток
- 12. Трансформаторна підстанція
- 13. Контрольно-пропускний пункт
- 14. Майданчик для відпочинку працюючих
- 15. Протипожежні резервуари

Умовні позначення

ТЕРИТОРІЇ

ІСН.	ПРОЕКТ.	
		Виробничих будівель
		Громадських будівель та споруд
		Теплиць
		Зелених насаджень обмеженого користування
		Зелених насаджень спеціального призначення
		Межі землекористування
		Тверде покриття
		Демонтаж твердого покриття
		Огорожа
		Межі ДПТ
		Номер поперечного профілю

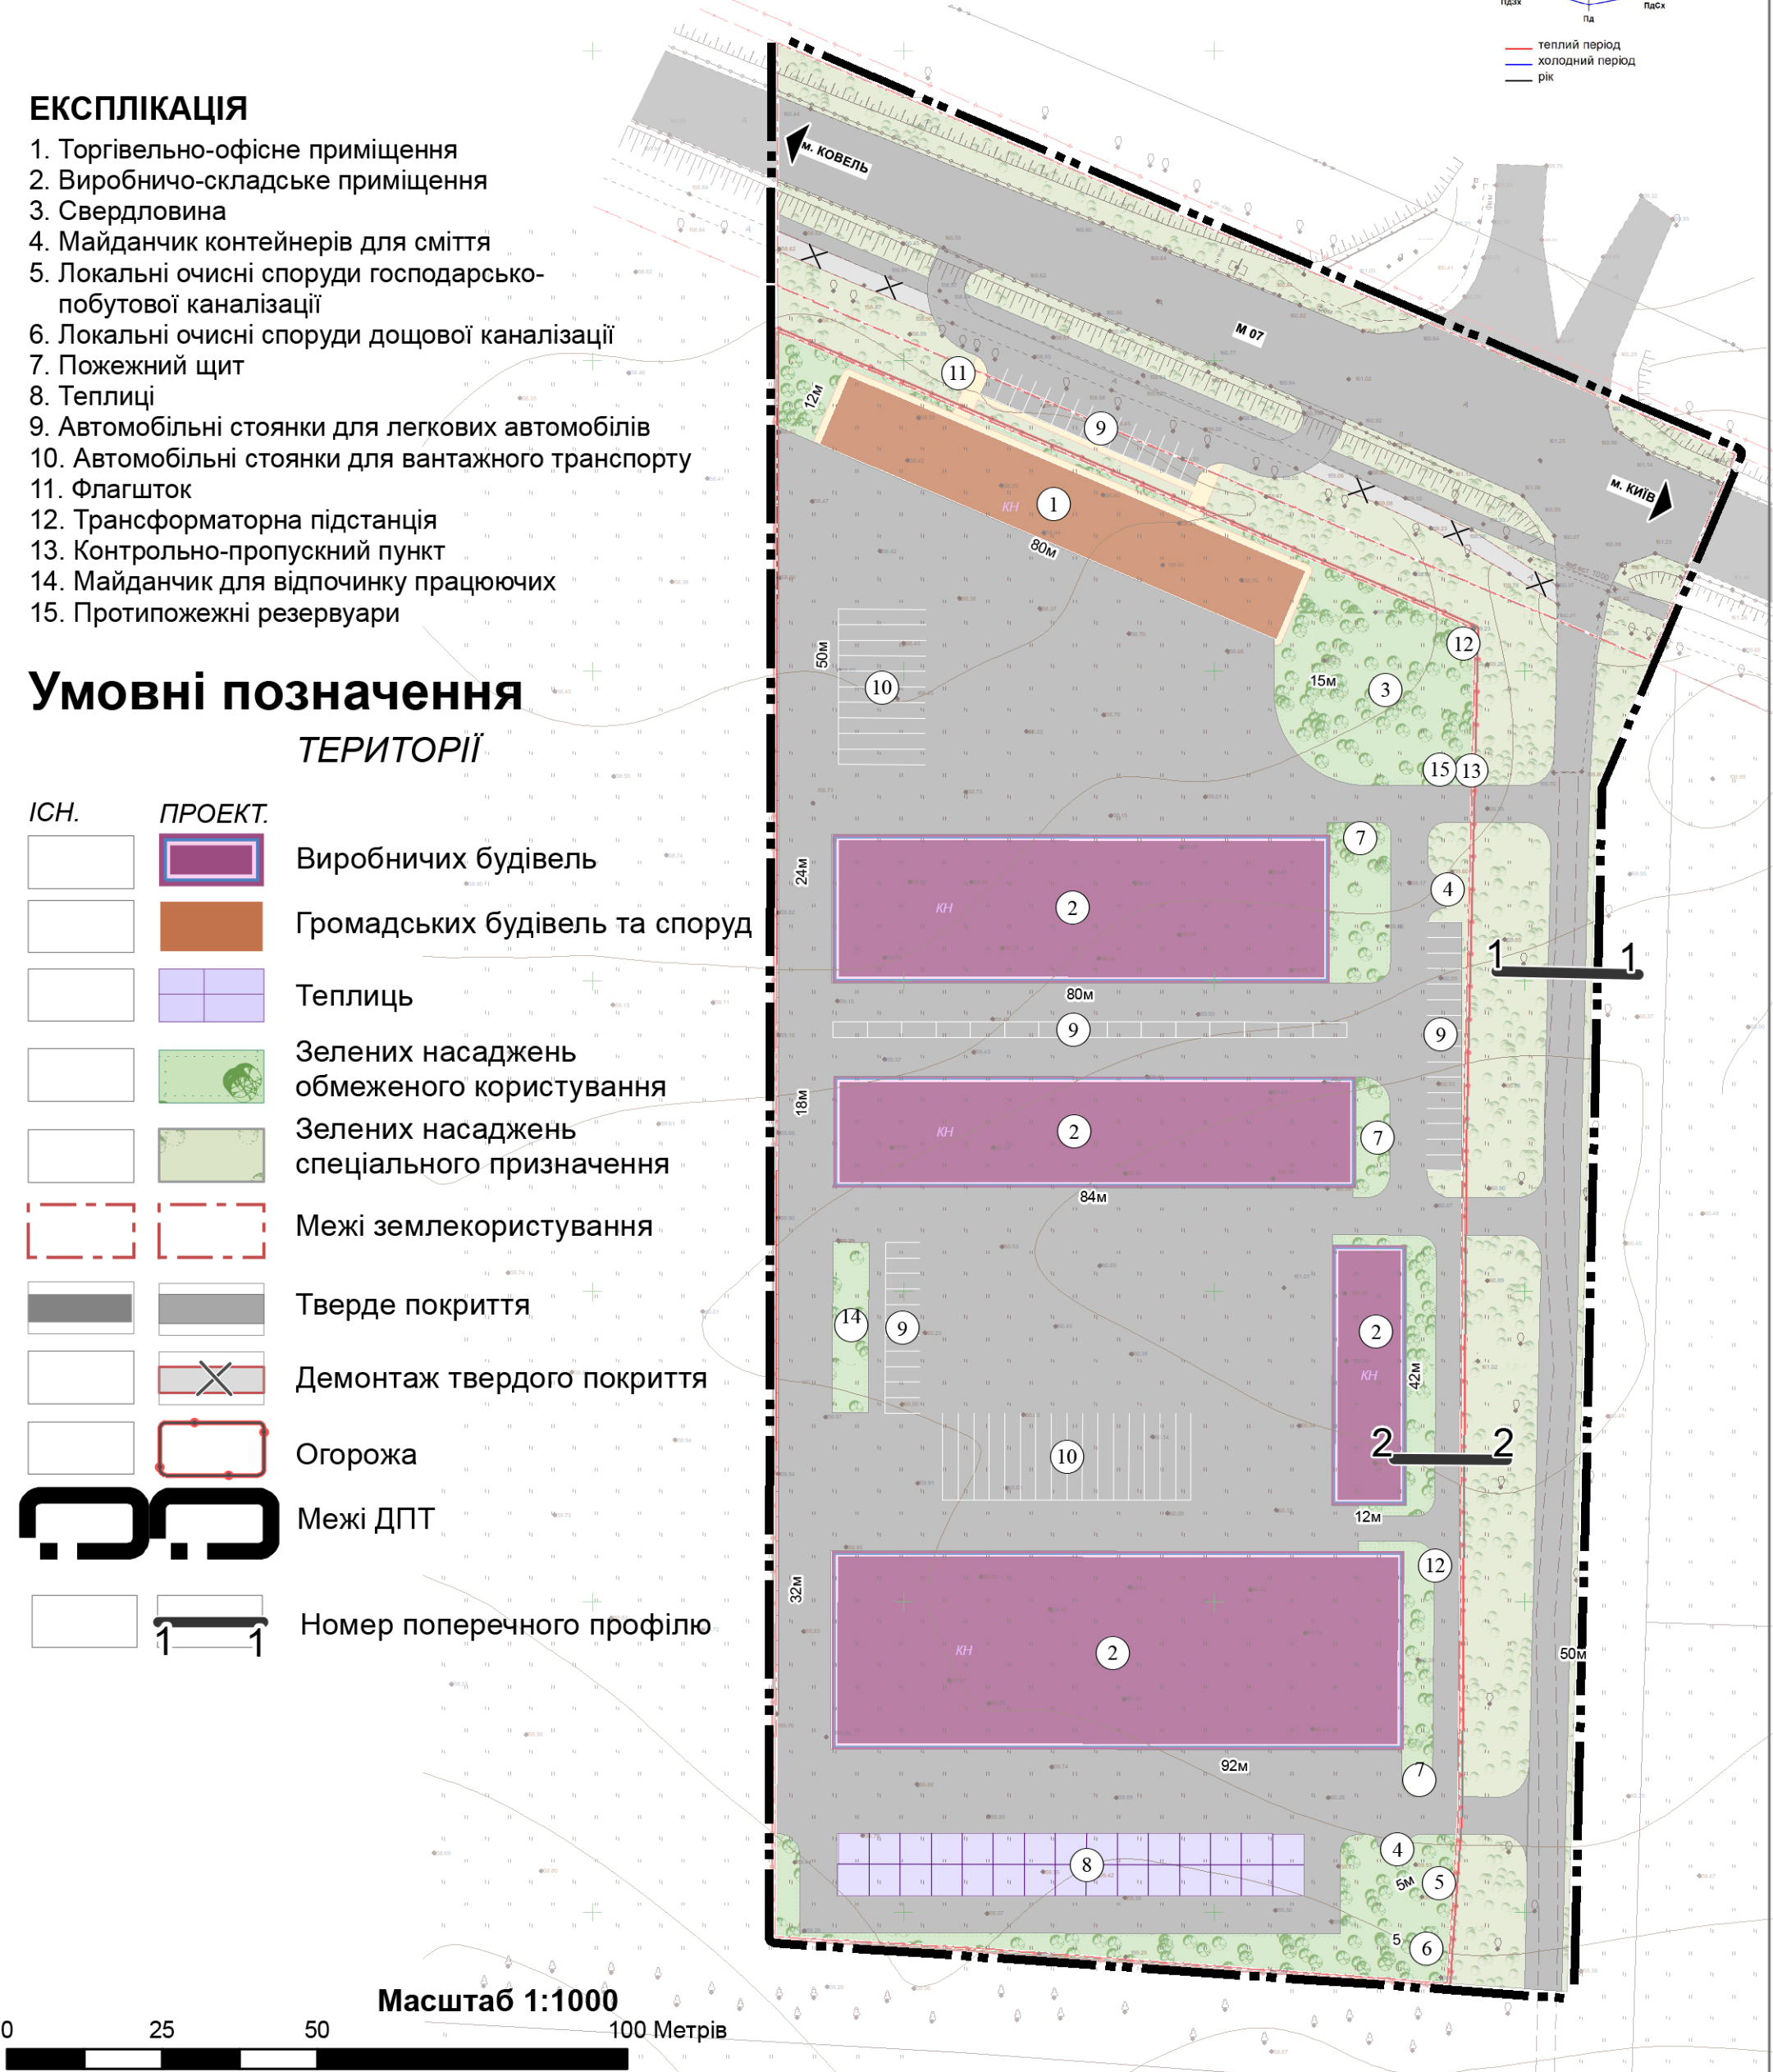

						Договір №18/09/23-ДПТ		
						ДЕТАЛЬНИЙ ПЛАН ТЕРИТОРІЇ, ОРІЄНТОВНОЮ ПЛОЩЕЮ 6,1 ГА, ДЛЯ БУДІВНИЦТВА ВИРОБНИЧО-СКЛАДСЬКИХ ПРИМІЩЕНЬ, НА ТЕРИТОРІЇ, ЩО РОЗТАШОВАНА ПОЗА МЕЖАМИ СЕЛА МИРОЦЬКЕ, БУЧАНСЬКОЇ МІСЬКОЇ ТЕРИТОРІАЛЬНОЇ ГРОМАДИ, БУЧАНСЬКОГО РАЙОНУ, КИЇВСЬКОЇ ОБЛАСТІ		
Зм.	Кільк.	Аркуш	Недок.	Підпис	Дата	ПЛАН ЧЕРОВНИХ ЛІНІЙ	Стадія	Аркуш
					2023		ДПТ	10
ГАП	О. Грановський							Аркушів
Розробив	Д. Клещев							12
Перевірів						1:1000	ТОВАРИСТВО З ОБМЕЖЕНОЮ ВІДПОВІДАЛЬНІСТЮ АРХІТЕКТУРНО-ПРОСТОРОВЕ ПЛАНУВАННЯ	