


Детальний план території орієнтовною площею 10,15 га, для розташування інших об'єктів громадської та житлової забудови, об'єктів санаторно-оздоровчого та реабілітаційного призначення, в межах вулиць Василя Стуса, Котляревського, Василя Стефаника та Гоголя в місті Буча, Бучанського району, Київської області

План обмежень у використанні земель, відомості про які підлягають внесенню до Державного земельного кадастру на підставі розробленої містобудівної документації, М 1:1000

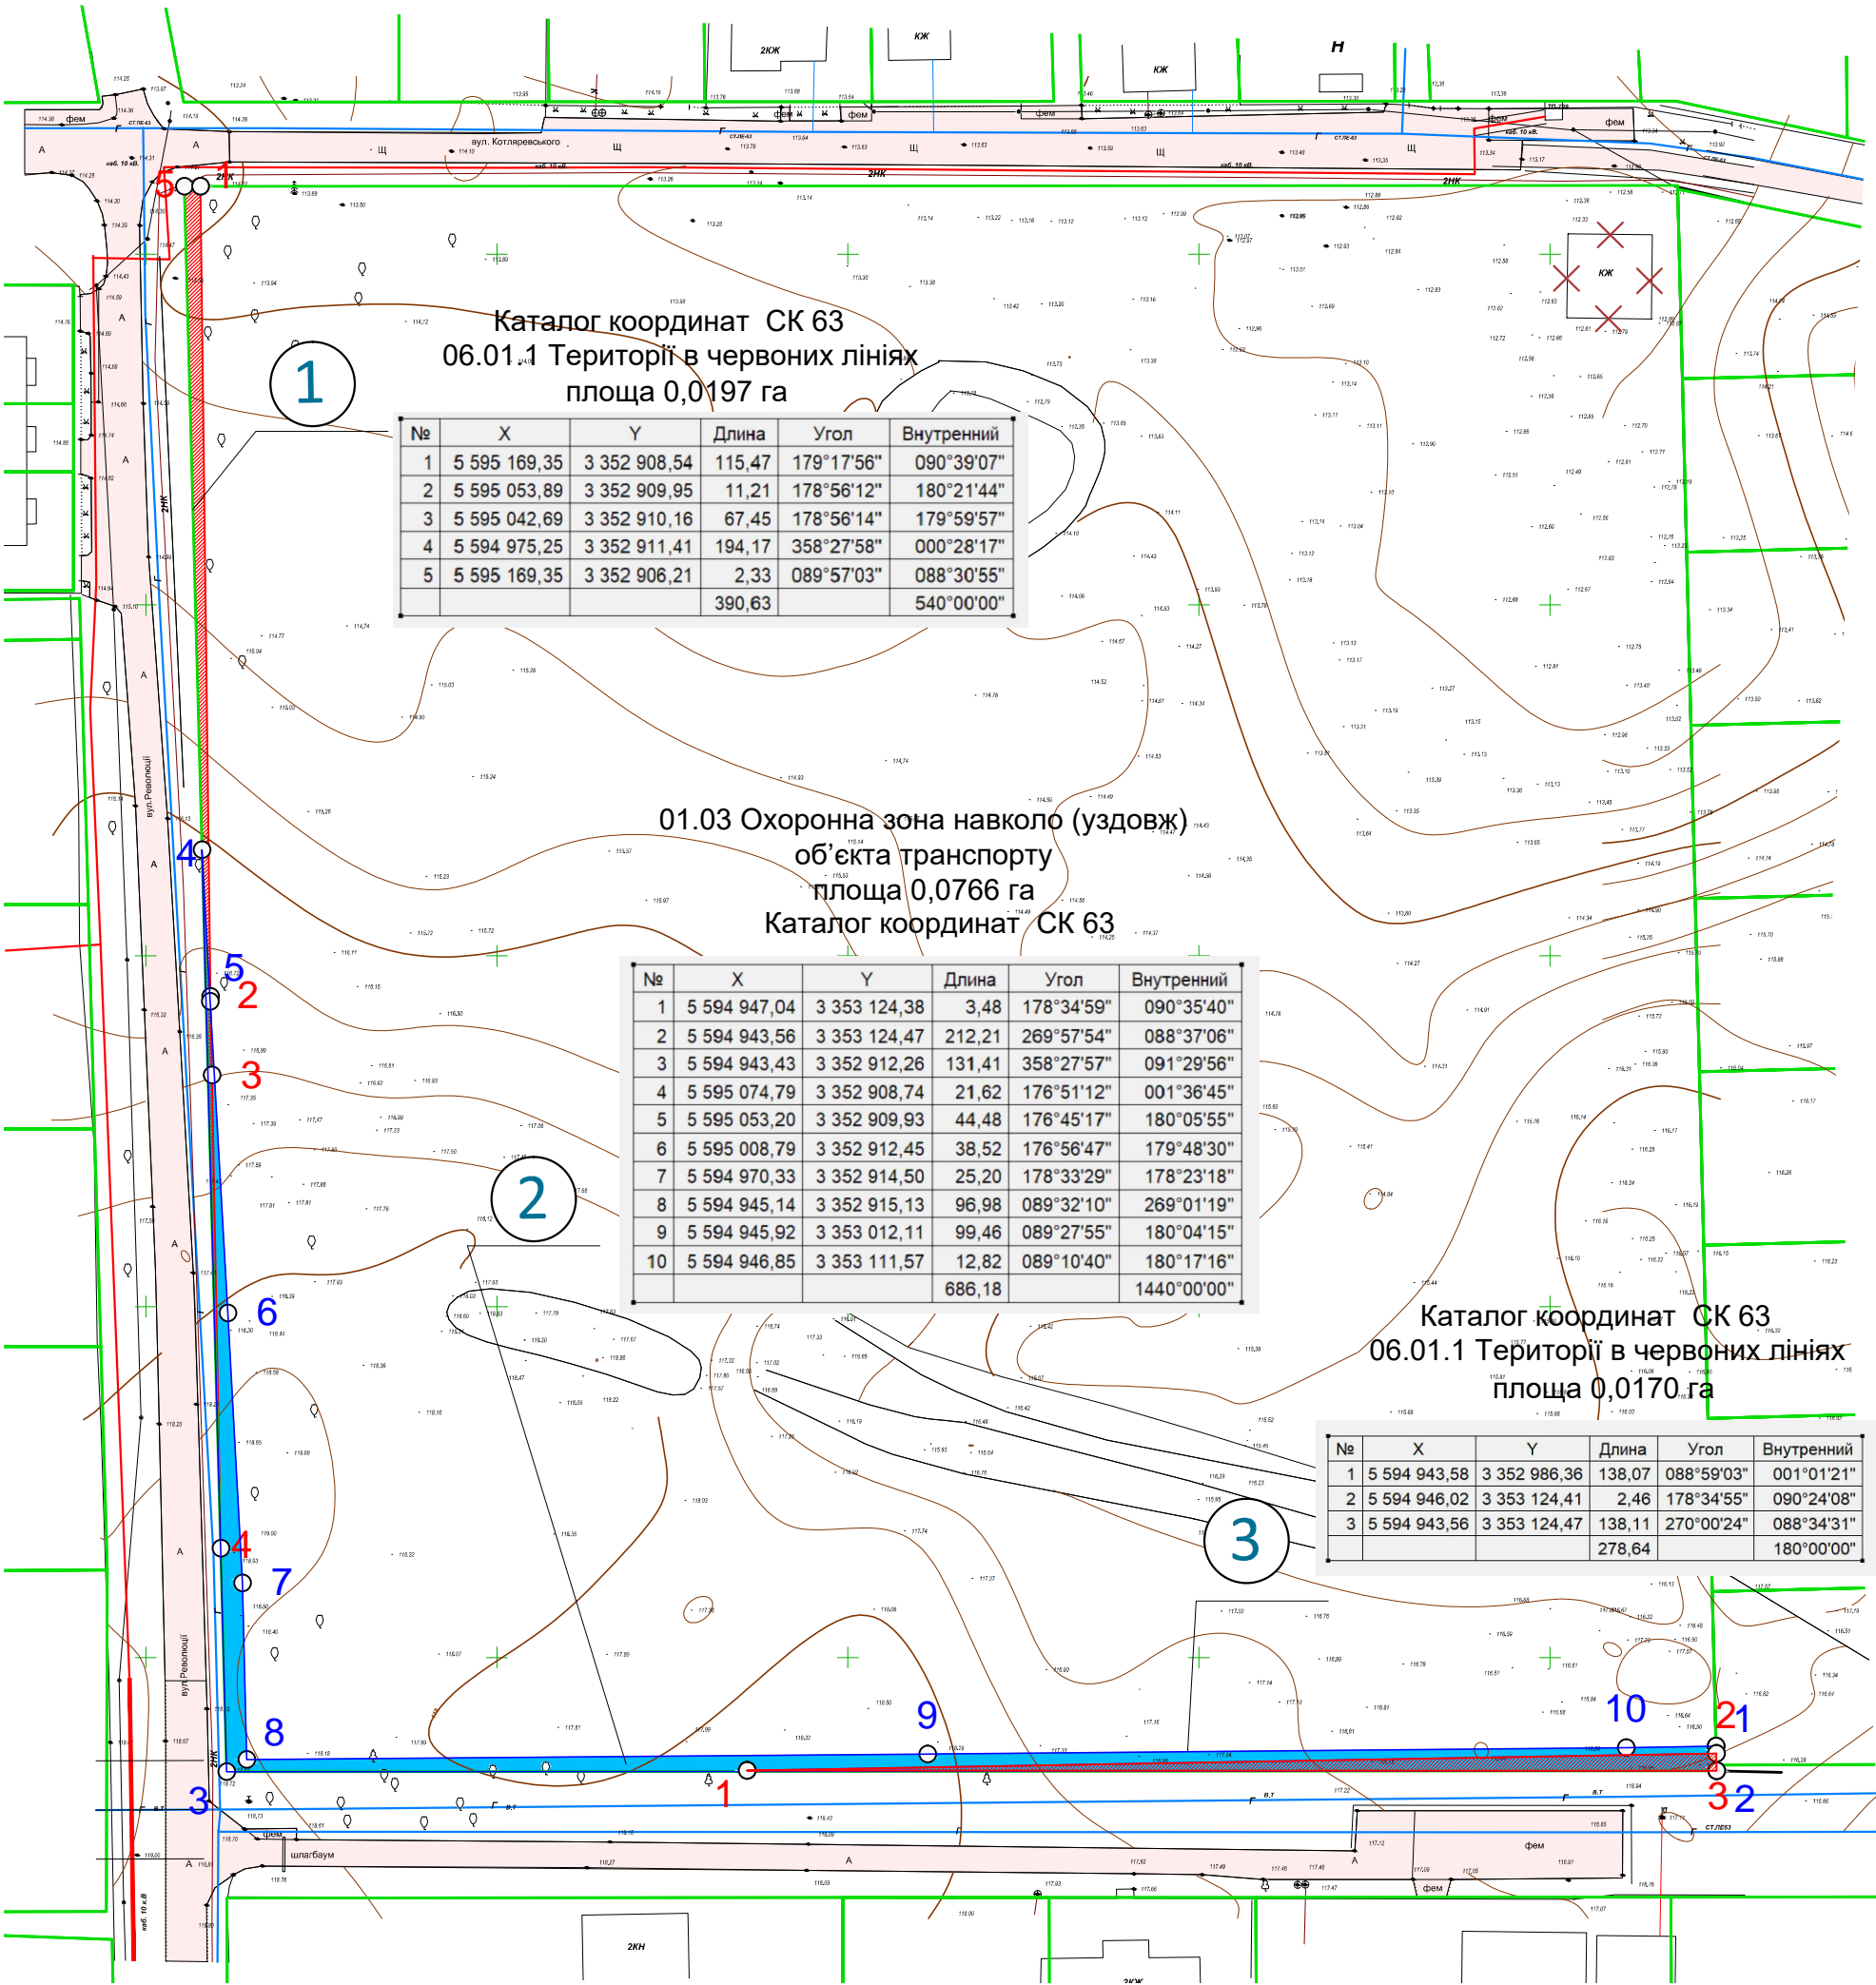

Каталог координат СК 63
06.01.1 Території в червоних лініях
площа 0,0197 га

№	X	Y	Длина	Угол	Внутренний
1	5 595 169,35	3 352 908,54	115,47	179°17'56"	090°39'07"
2	5 595 053,89	3 352 909,95	11,21	178°56'12"	180°21'44"
3	5 595 042,69	3 352 910,16	67,45	178°56'14"	179°59'57"
4	5 594 975,25	3 352 911,41	194,17	358°27'58"	000°28'17"
5	5 595 169,35	3 352 906,21	2,33	089°57'03"	088°30'55"
			390,63		540°00'00"

01.03 Охоронна зона навколо (уздовж)
об'єкта транспорту
площа 0,0766 га
Каталог координат СК 63

№	X	Y	Длина	Угол	Внутренний
1	5 594 947,04	3 353 124,38	3,48	178°34'59"	090°35'40"
2	5 594 943,56	3 353 124,47	212,21	269°57'54"	088°37'06"
3	5 594 943,43	3 352 912,26	131,41	358°27'57"	091°29'56"
4	5 595 074,79	3 352 908,74	21,62	176°51'12"	001°36'45"
5	5 595 053,20	3 352 909,93	44,48	176°45'17"	180°05'55"
6	5 595 008,79	3 352 912,45	38,52	176°56'47"	179°48'30"
7	5 594 970,33	3 352 914,50	25,20	178°33'29"	178°23'18"
8	5 594 945,14	3 352 915,13	96,98	089°32'10"	269°01'19"
9	5 594 945,92	3 353 012,11	99,46	089°27'55"	180°04'15"
10	5 594 946,85	3 353 111,57	12,82	089°10'40"	180°17'16"
			686,18		1440°00'00"

Каталог координат СК 63
06.01.1 Території в червоних лініях
площа 0,0170 га

№	X	Y	Длина	Угол	Внутренний
1	5 594 943,58	3 352 986,36	138,07	088°59'03"	001°01'21"
2	5 594 946,02	3 353 124,41	2,46	178°34'55"	090°24'08"
3	5 594 943,56	3 353 124,47	138,11	270°00'24"	088°34'31"
			278,64		180°00'00"

УМОВНІ ПОЗНАЧЕННЯ

Існуючі	Проектні	Назва
		Кадастрові межі ділянки
		Точки повороту
		06.01.1 Території в червоних лініях
		01.03 Охоронна зона навколо (уздовж) об'єкта транспорту

Договір № 04-09-3 від 04.09.2024р.		
Замовник: КП "Бучабудзамовник"		
Зм. Лист № докум	Підп. Дата	Розроб. Біотрова А
Перев. Яроцький О	10.2024	Детальний план території орієнтовною площею 10,15 га, для розташування інших об'єктів громадської та житлової забудови, об'єктів санаторно-оздоровчого та реабілітаційного призначення, в межах вулиць Василя Стуса, Котляревського, Василя Стефаника та Гоголя в місті Буча, Бучанського району, Київської області
План обмежень у використанні земель, відомості про які підлягають внесенню до Державного земельного кадастру на підставі розробленої містобудівної документації, М 1:1000		Стадія Аркуш Аркушів
		9 9
		ТОВ «Центр АПЛД»