


# План функціонального зонування території М 1:1000

## УМОВНІ ПОЗНАЧЕННЯ

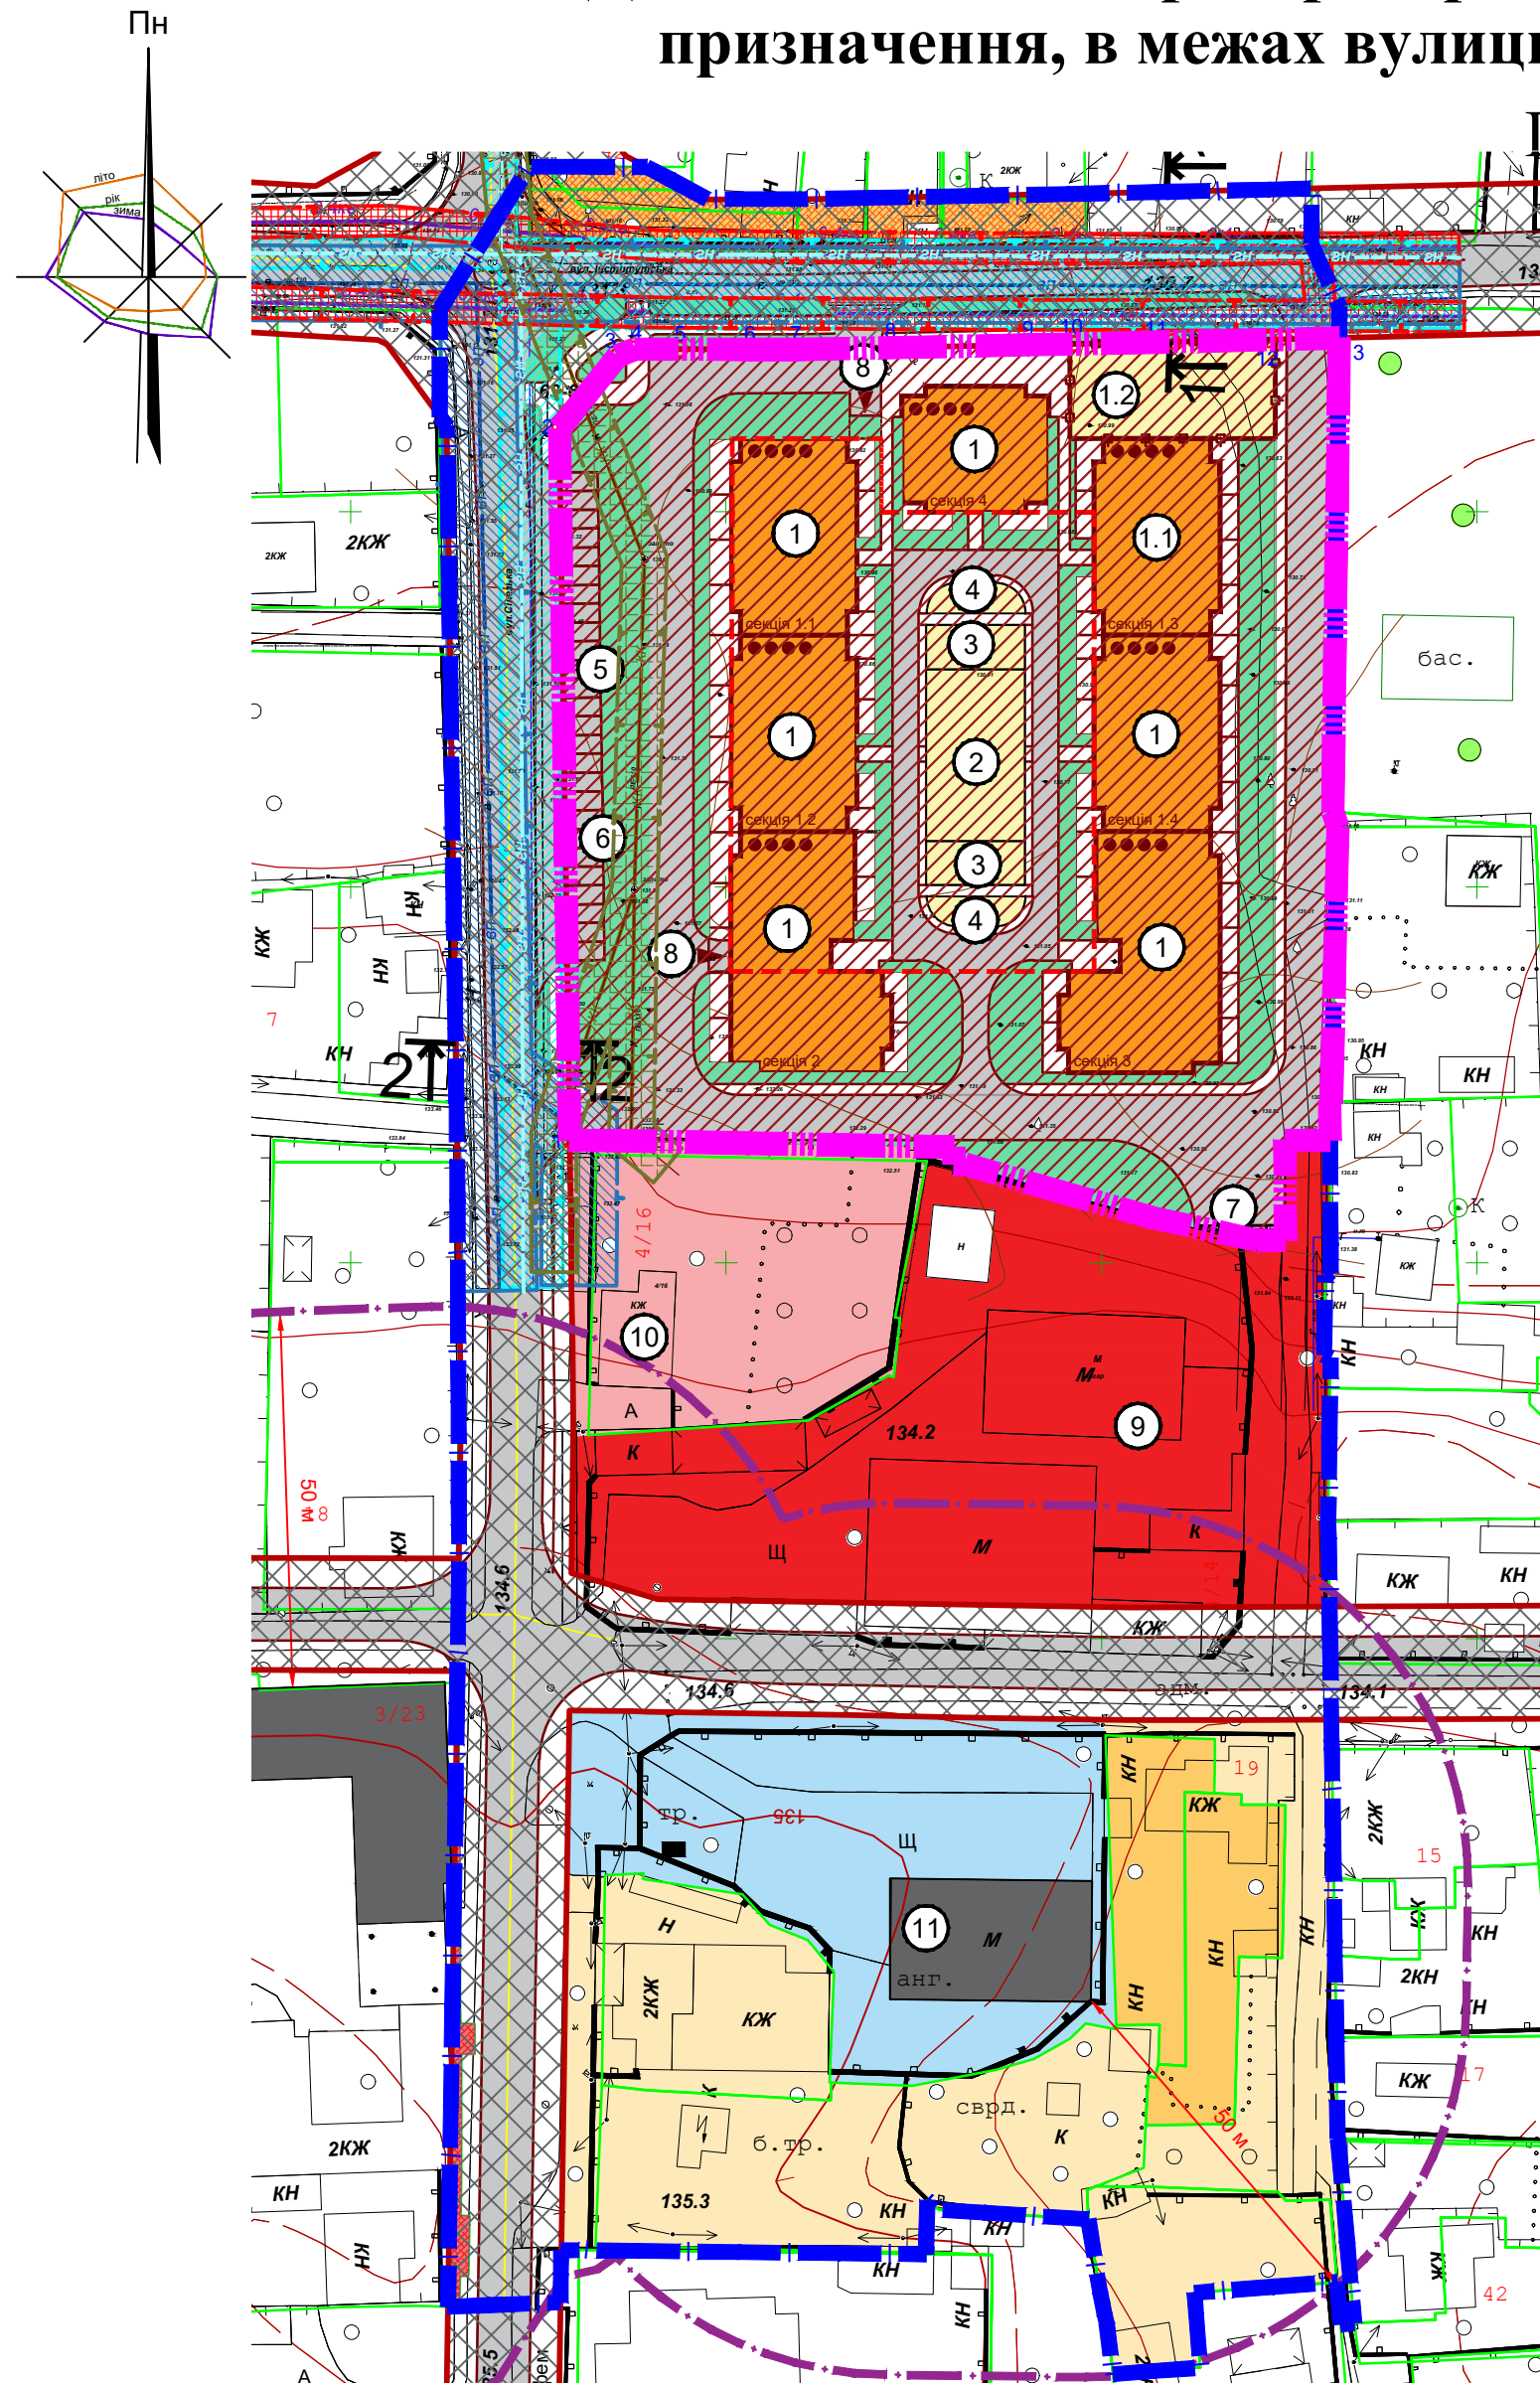

Існуючі	Проектні	Назва
		Межа території, що розглядається
		Межа території, що прокутується
		Межі приватних земельних ділянок
		Червоні лінії
		Дороги та проїзди
		Багатоквартирний 4-поверховий житловий будинок
		Складські будівлі
		Охоронна зона навколо (уздовж) об'єкта транспорту (01.03)*
		Охоронна зона навколо (уздовж) об'єкта енергетичної системи (01.05)*
		Охоронна зона навколо інженерних мереж (01.08)* (водопровід)
		Охоронна зона навколо інженерних мереж (01.08)* (каналізація)
		Санітарно-захисна зона навколо об'єкта (03.01)*
		Територія садибної забудови (Територія в червоних лініях (06.01.1)*)
		Територія громадської забудови (Територія в червоних лініях (06.01.1)*)
		Майданчики
		Зелені насадження обмеженого користування
		Підземний паркінг
		Заїзд/виїзд з паркінгу
		Огорожа майданчика
		<u>Сельбищні території:</u> території житлової садибної забудови
		<u>Сельбищні території:</u> території закладів торгівлі, громадського харчування та побутового обслуговування
		<u>Сельбищні території:</u> території житлової багатоквартирної забудови
		<u>Виробничі території:</u> території промислових підприємств
		<u>Виробничі території:</u> території вулиць та доріг

Пор. №	Назва об'єкта	Кільк.	Примітка
1	Багатоквартирний 4-поверх. житловий будинок	6	проект
1.1	Багатоквартирний 4-поверх. житловий будинок з вбудованими приміщеннями для короткострокового перебування дітей дошкільного віку на 15 дітей (вбудований дитячий садок)	1	проект
1.2	Ігровий майданчик для групи короткострокового перебування дітей дошкільного віку на 15 дітей (вбудований дитячий садок)	1	проект
2	Дитячий майданчик	1	проект
3	Майданчик для дорослого населення	1	проект
4	Майданчик для стоянки велосипедів	1	проект
5	Майданчик для тимчасового зберігання автомобілів	11 м/м	проект
6	Майданчик для постійного зберігання автомобілів	15 м/м	проект
7	Майданчик для підземних сміттєзбірників	1	проект
8	Заїзд/виїзд з паркінгу	2	проект
9	Магазин будівельних матеріалів	1	проект
10	Інші торгівельні заклади	1	існуючий
11	ФОП Денисенко І.М. ПП "Тетяна-71"	1	існуючий

Таблиця видів функціонального призначення територій та їх співвідношення з видами цільового призначення земельних ділянок							
Позначення на плані	Код класифікаційного			Код виду функціонального призначення території	Назва виду функціонального призначення території	Код згідно з Класифікатором видів цільового використання земельних ділянок (згідно КВЦПЗ)	
	підгрупи	класу	підкласу			Переважні (основні) види	Супутні види
	1					Сельбищні території	
		01	01	10101.0	території житлової багатоквартирної забудови	02.03; 02.04; 02.10; 08.01	02.06; 02.09; 02.12; 03.02; 03.03; 03.05; 04.10; 05.01; 07.02; 07.08; 03.06 (в частині резиденцій); 03.07; 03.08; 03.12; 03.13; 03.14 (в частині об'єктів, які не потребують встановлення санітарних обмежень на прилеглої території); 11.04; 13.01; 13.03; 14.02 (в частині розміщення об'єктів розподільчих мереж)

					Договір №04-09-2 від 04.09.2024 року				
					Замовник: КП «Бучабудзамовник»				
Зм.	Лист	№ докум.	Підп.	Дата	Детальний план території, орієнтовною площею 3,24 га, для садибної житлової забудови та об'єктів громадського призначення, в межах вулиць Сілезька та Інститутська, в місті Буча, Бучанського району, Київської області	Стадія	Аркуш	Аркушів	
Розроб.	Крило Т.			10.2024				5	10
Перев.	Яроцький О								
					План функціонального зонування території М 1:1000	ТОВ "Центр АПЛД"			