


Детальний план території, орієнтовною площею 3,24 га, для садибної житлової забудови та об'єктів громадського призначення, в межах вулиць Сілезька та Інститутська, в місті Буча, Бучанського району, Київської області

План земельних ділянок, сформованих за результатами розроблення детального плану, відомості про які підлягають внесенню до Державного земельного кадастру М 1:1000

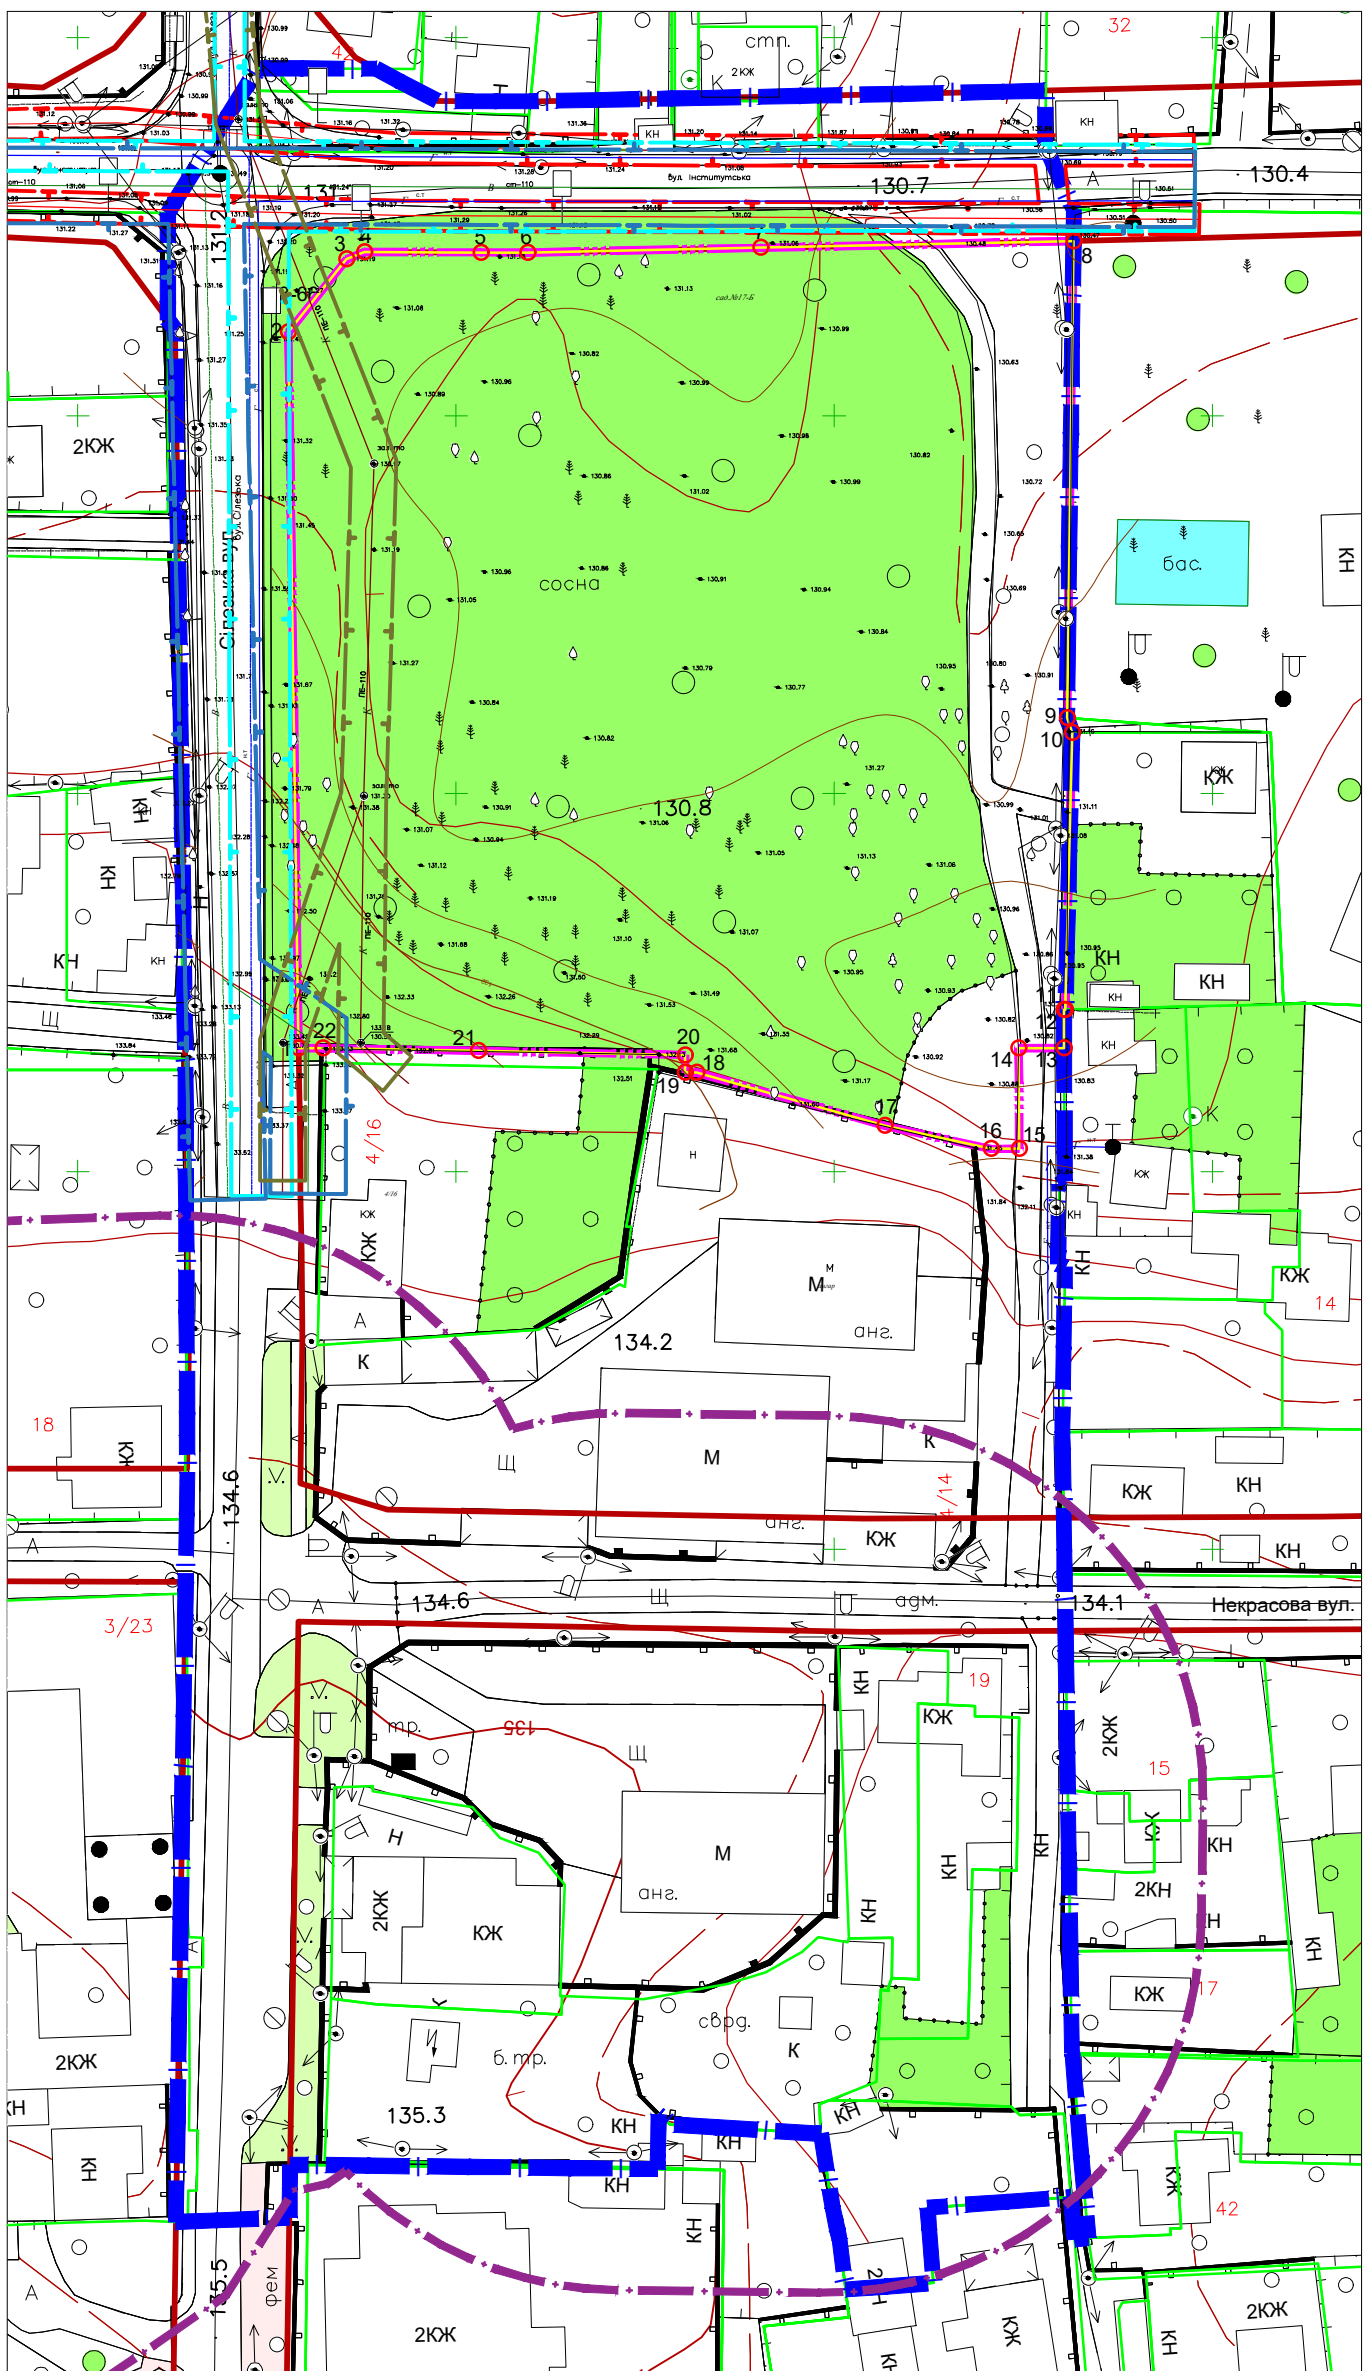


Каталог координат точок сформованої ділянки (СК-63)

№ точки	X	Y
1.	5594416.32	3351929.1747
2.	5594511.036	3351927.835
3.	5594520.666	3351935.532
4.	5594521.624	3351937.836
5.	5594521.5843	3351953.3096
6.	5594521.5726	3351959.4371
7.	5594522.1884	3351990.233
8.	5594523.0934	3352031.6425
9.	5594460.019	3352030.780
10.	5594458.019	3352031.480
11.	5594421.419	3352030.580
12.	5594421.414	3352030.380
13.	5594416.323	3352030.409
14.	5594416.324	3352024.408
15.	5594402.990	3352024.480
16.	5594402.970	3352020.730
17.	5594406.030	3352006.730
18.	5594413.090	3351981.800
19.	5594413.110	3351980.320
20.	5594415.410	3351980.320
21.	5594415.933	3351952.978

Площа 1.1225 га

Контур сформованої ділянки

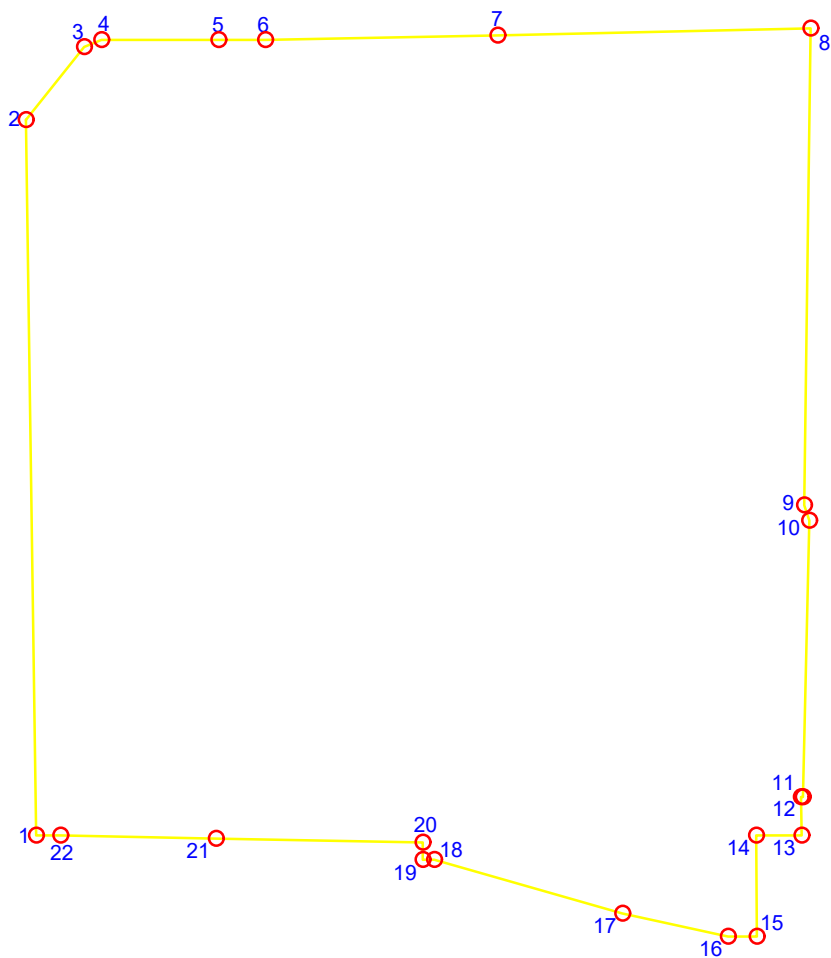

УМОВНІ ПОЗНАЧЕННЯ

Існуючі	Проектні	Назва
		Межа території, що розглядається
		Межа території, що прокується
		Межі приватних земельних ділянок
		Червоні лінії
		Охоронна зона навколо (уздовж) об'єкта транспорту (01.03)*
		Охоронна зона навколо (уздовж) об'єкта енергетичної системи (01.05)*
		Охоронна зона навколо інженерних мереж (01.08)* (водопровід)
		Охоронна зона навколо інженерних мереж (01.08)* (каналізація)
		Санітарно-захисна зона навколо об'єкта (03.01)*

№ на ГМ	Кадастровий номер	Площа земельної ділянки, га	ЗА ПРОЕКТОМ:		
			Перелік угідь згідно з КВЗУ (Додаток 4)	Категорія земель, згідно з КВЗУ (Додаток 3)	Цільове використання землі та його код згідно з КВЦПЗ (Додаток 59)
1	3210800000:01:086:___	1,1225	Багатоповерхова забудова (007 02)	Землі житлової та громадської забудови (код 200)	(02.03) Для будівництва і обслуговування багатоквартирного житлового будинку

Договір №04-09-2 від 04.09.2024 року					
Замовник: КП «Бучабудзамовник»					
Зм. Лист	№ докум.	Підп.	Дата	Детальний план території, орієнтовною площею 3,24 га, для садибної житлової забудови та об'єктів громадського призначення, в межах вулиць Сілезька та Інститутська, в місті Буча, Бучанського району, Київської області	
Розроб.	Бистрова А.		10.2024		
Перев.	Яроцький О			Стадія	Аркуш
					Аркушів
				9	10
План земельних ділянок, сформованих за результатами розроблення детального плану, відомості про які підлягають внесенню до Державного земельного кадастру М 1:1000				ТОВ "Центр АПЛД"	