


Детальний план території, орієнтовною площею 15,0 га, для будівництва виробничих, складських та офісних будівель індустріального парку на земельних ділянках з кадастровими номерами: 3222484800:03:010:0035, 3222484800:03:010:5201, 3222484800:03:010:0036, 3222484800:03:010:0012, 3222484800:03:010:0006, що розташовані в межах села Мироцьке, Бучанської міської територіальної громади, Бучанського району, Київської області

Схема озеленення та благоустрою території М 1:2000

Умовні позначення		
Позначення		Назва
Існуючі	Проектні	
МЕЖІ		
		Межі території проектування
		Межі приватних земельних ділянок
		Ділянка під перспективу забудову
		Червоні лінії
ТРАНСПОРТНА ІНФРАСТРУКТУРА		
		Дороги а) з твердим покриттям б) ґрунтові
		Технологічні проїзди, проходи, площадки
		Змішаний пішохідно-велосипедний рух
		Пішохідний перехід
ТЕРИТОРІЇ:		
		Сельбищні території:
		10102.0 Території житлової садибної забудови
		Виробничі території:
		20400.0 Території інноваційних комплексів
		20601.1 Території автомобільного транспорту
		Сільськогосподарські території :
		30101.0 Території під ріллею та перелогами
БУДИНКИ ТА СПОРУДИ		
		Промислові будівлі а) наземні, б) підземні
ЕЛЕМЕНТИ БЛАГОУСТРОЮ		
		Зелені насадження спеціального призначення
		Декоративні зелені насадження
		Лави з урнами
		Майданчик для розміщення контейнерів для сміття
		Ворота
		Огорожа
		Місця для відпочинку працівників
		Місця для стоянки велосипедів
		Стоянка для спецтехніки
		Стоянка для легкових автомобілів
ПОЗНАЧКИ		
		Номер експлікації
		Протипожежна стіна 1 типу (брандмауер)

Експлікація будівель			
№	Найменування	Примітка	Черга
1	Виробничий корпус	проект.	I
2	Склад сировини та готової продукції	проект.	I
3	Адміністративна будівля №1	проект.	I
4	Адміністративна будівля №2	проект.	I
5	Технологічні павільйони	проект.	I
6	КПП №1 (2шт)	проект.	I
7	КПП №2 (2шт)	проект.	I
8	Технологічні майданчики	проект.	I
9	Водозабірна свердловина №1	проект.	I
10	Водозабірна свердловина №2	проект.	I
11	Протипожежні резервуари №1	проект.	I
12	Протипожежні резервуари №2	проект.	I
13	Холодильник №1	проект.	I
14	Холодильник №2	проект.	I
15	Холодильник №3	проект.	I
16	Будівля шокової заморозки	проект.	I
17	Трансформаторна підстанція №1	проект.	I
18	Автостоянка	проект.	I
19	Зарядна станція з технічним приміщенням	проект.	I
20	Майданчик для автостоянки машин №1	проект.	I
21	Майданчик для автостоянки машин №2	проект.	I
22	Майданчик для автостоянки машин №3	проект.	I
23	Майданчик для автостоянки машин №4	проект.	I
24	Майданчик для автостоянки машин №5	проект.	I
25	Трансформаторна підстанція №2	проект.	I
26	Інфільтраційні блоки дощової каналізації №1	проект.	I
27	Інфільтраційні блоки дощової каналізації №2	проект.	I
28	Альтанка	проект.	I
29	Очисні споруди каналізації	проект.	I
30	Насосна станція	проект.	I
31	Протипожежна насосна станція	проект.	I
32	Каналізаційна насосна станція	проект.	I
33	Очисні споруди дощових вод	проект.	I
34	Ділянка під перспективну забудову виробничого комплексу у складі:	проект.	II
34.1	виробничо-адміністративний комплексу	проект.	II
34.2	автостоянки	проект.	II
34.3	місця відпочинку працівників	проект.	II
34.4	КПП	проект.	II

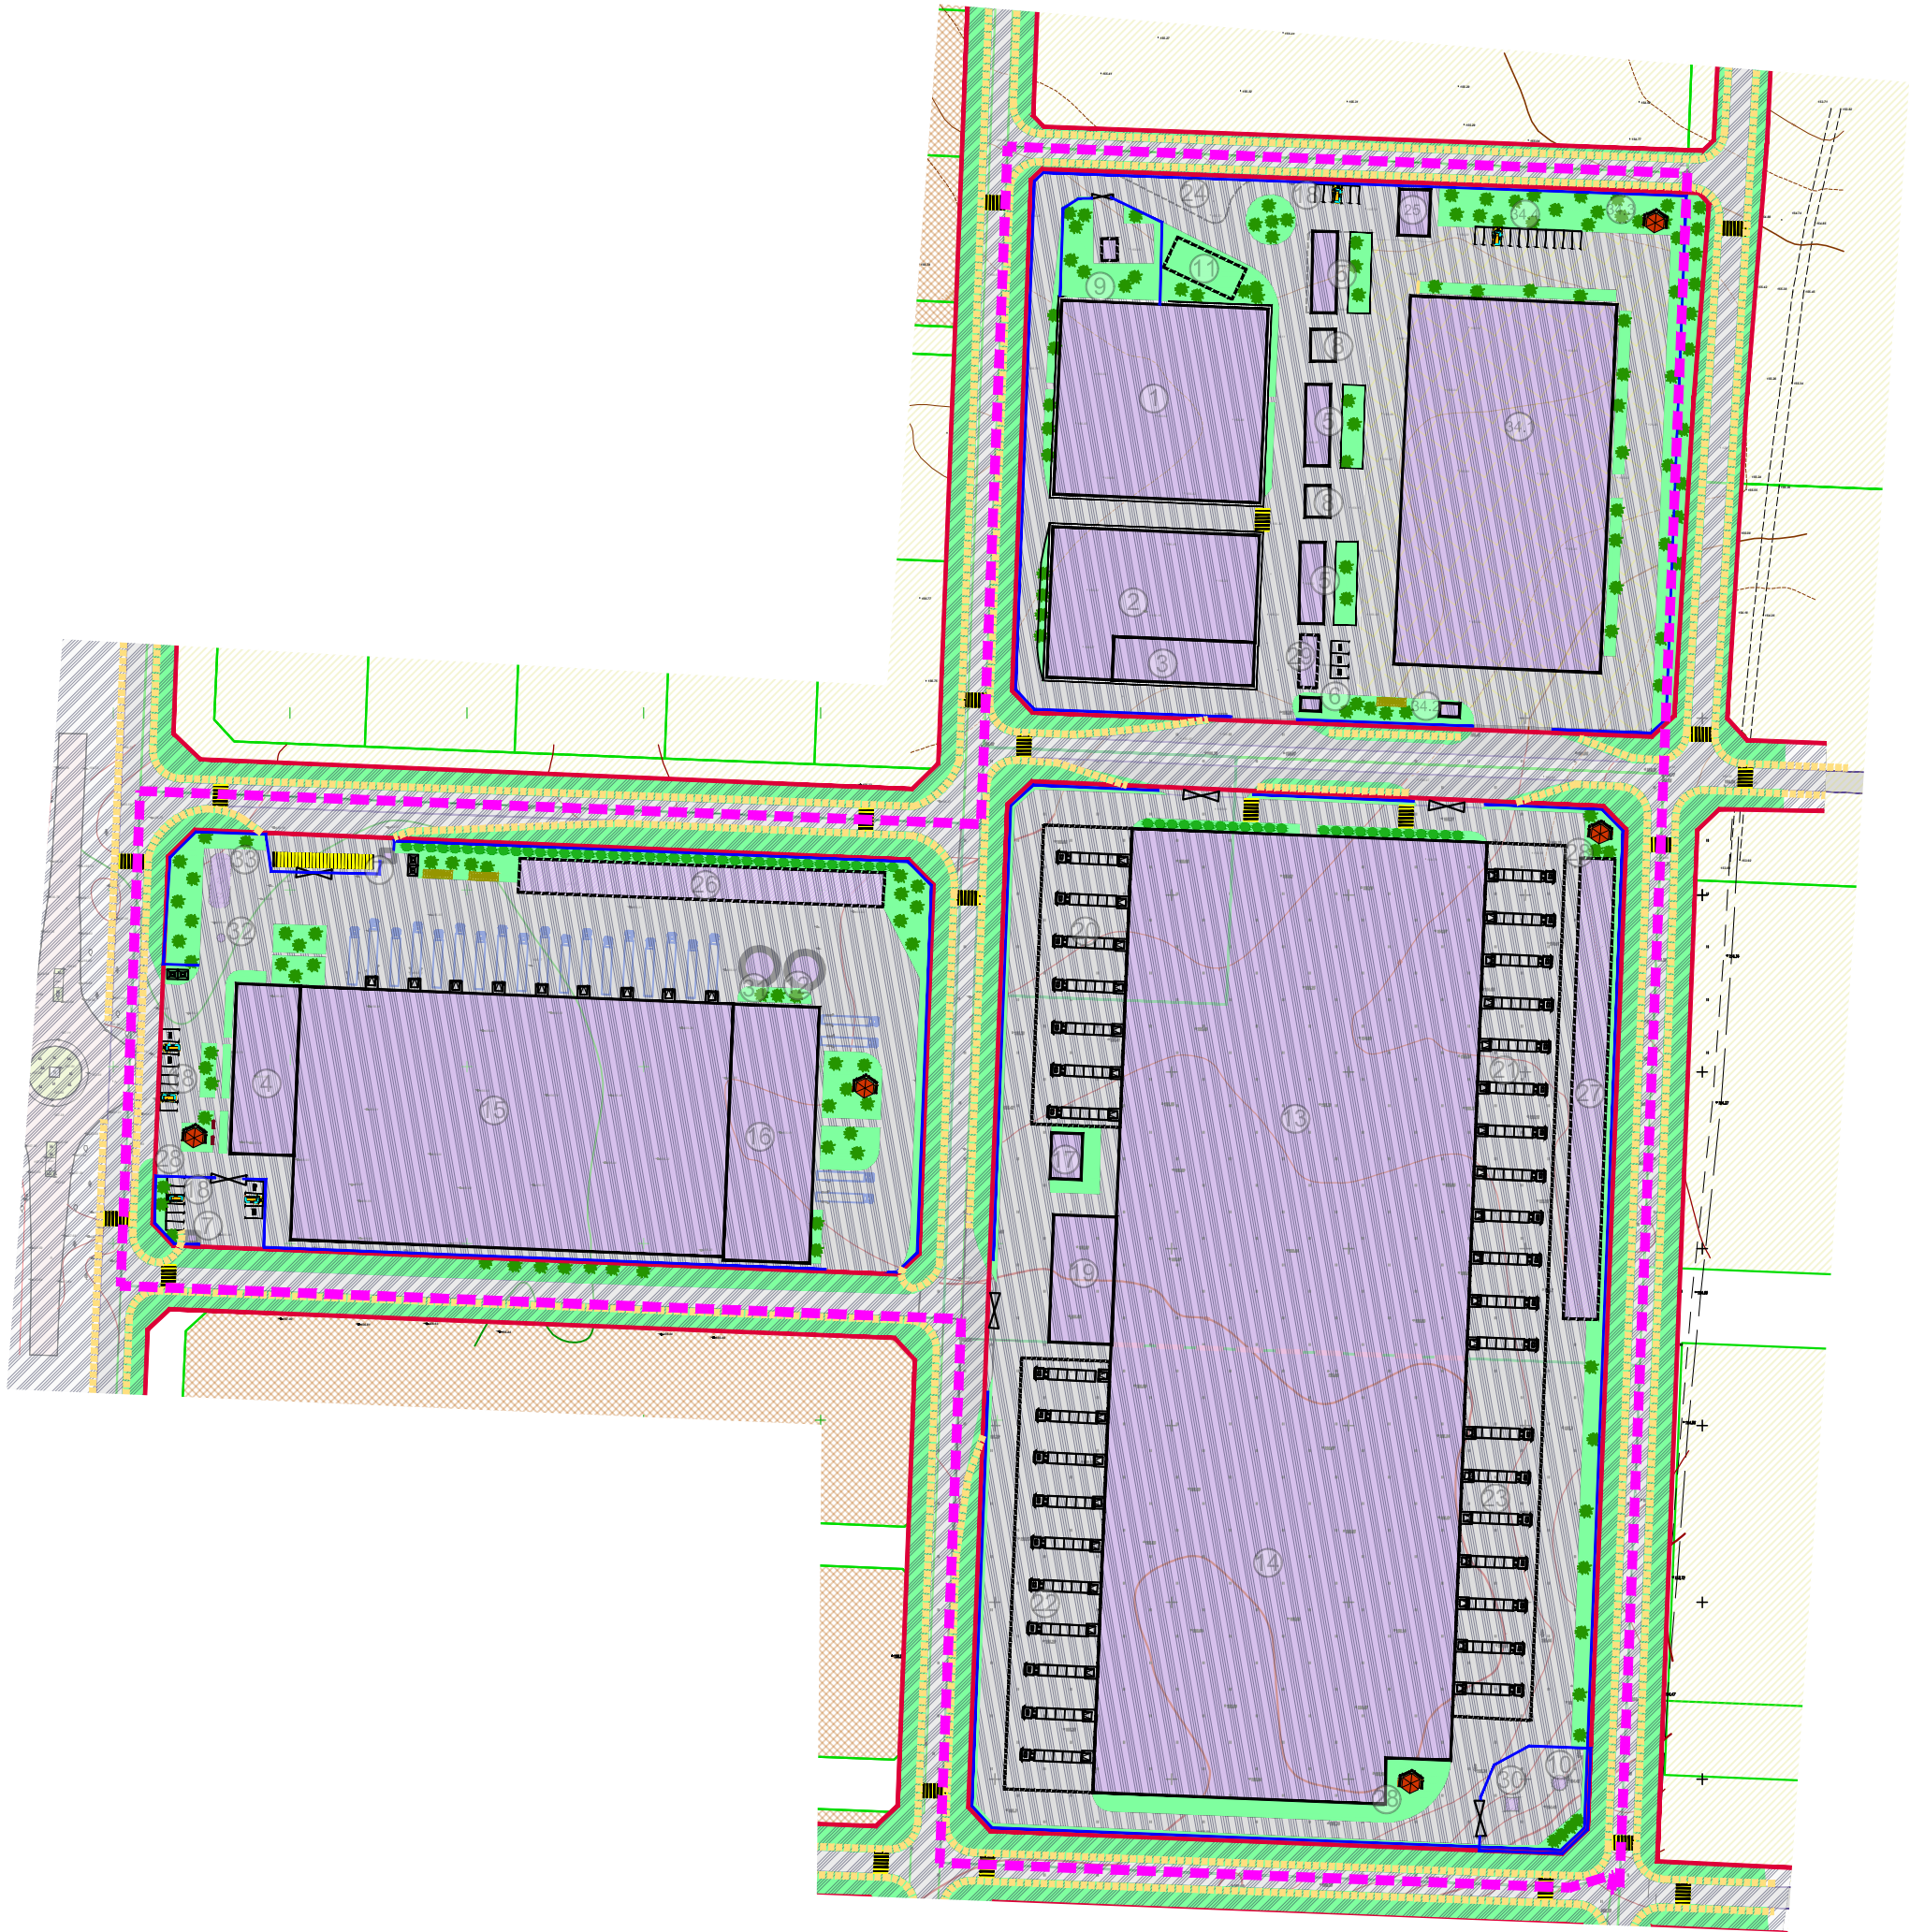

				Договір № 25-08-1 від 25.08.2025		
				Замовник: КП "Бучабудзамовник"		
Зм.Лист	№ докум.	Підп.	Дата			
Розроб.	Бистрова А.	09.2025				
Перев.	Яроцький О.	09.2025				
				Стадія	Аркуш	Аркушів
					4	13
				Схема озеленення та благоустрою території М 1:2000		
				ТОВ "Центр АПЛД"		