


Детальний план території, орієнтовною площею 13,02 га, для будівництва промислового об'єкта з виготовлення металоконструкцій та облаштування промислового об'єкта з виробництва сонячної енергії на земельних ділянках з кадастровими номерами 3221887500:06:200:6001 та 3221887500:06:196:6000, що розташовані в межах Синяківського старостинського округу, Бучанської міської територіальної громади, Бучанського району, Київської області

Схема транспортної мобільності та інфраструктури М 1:1000

Схема заїзду на територію

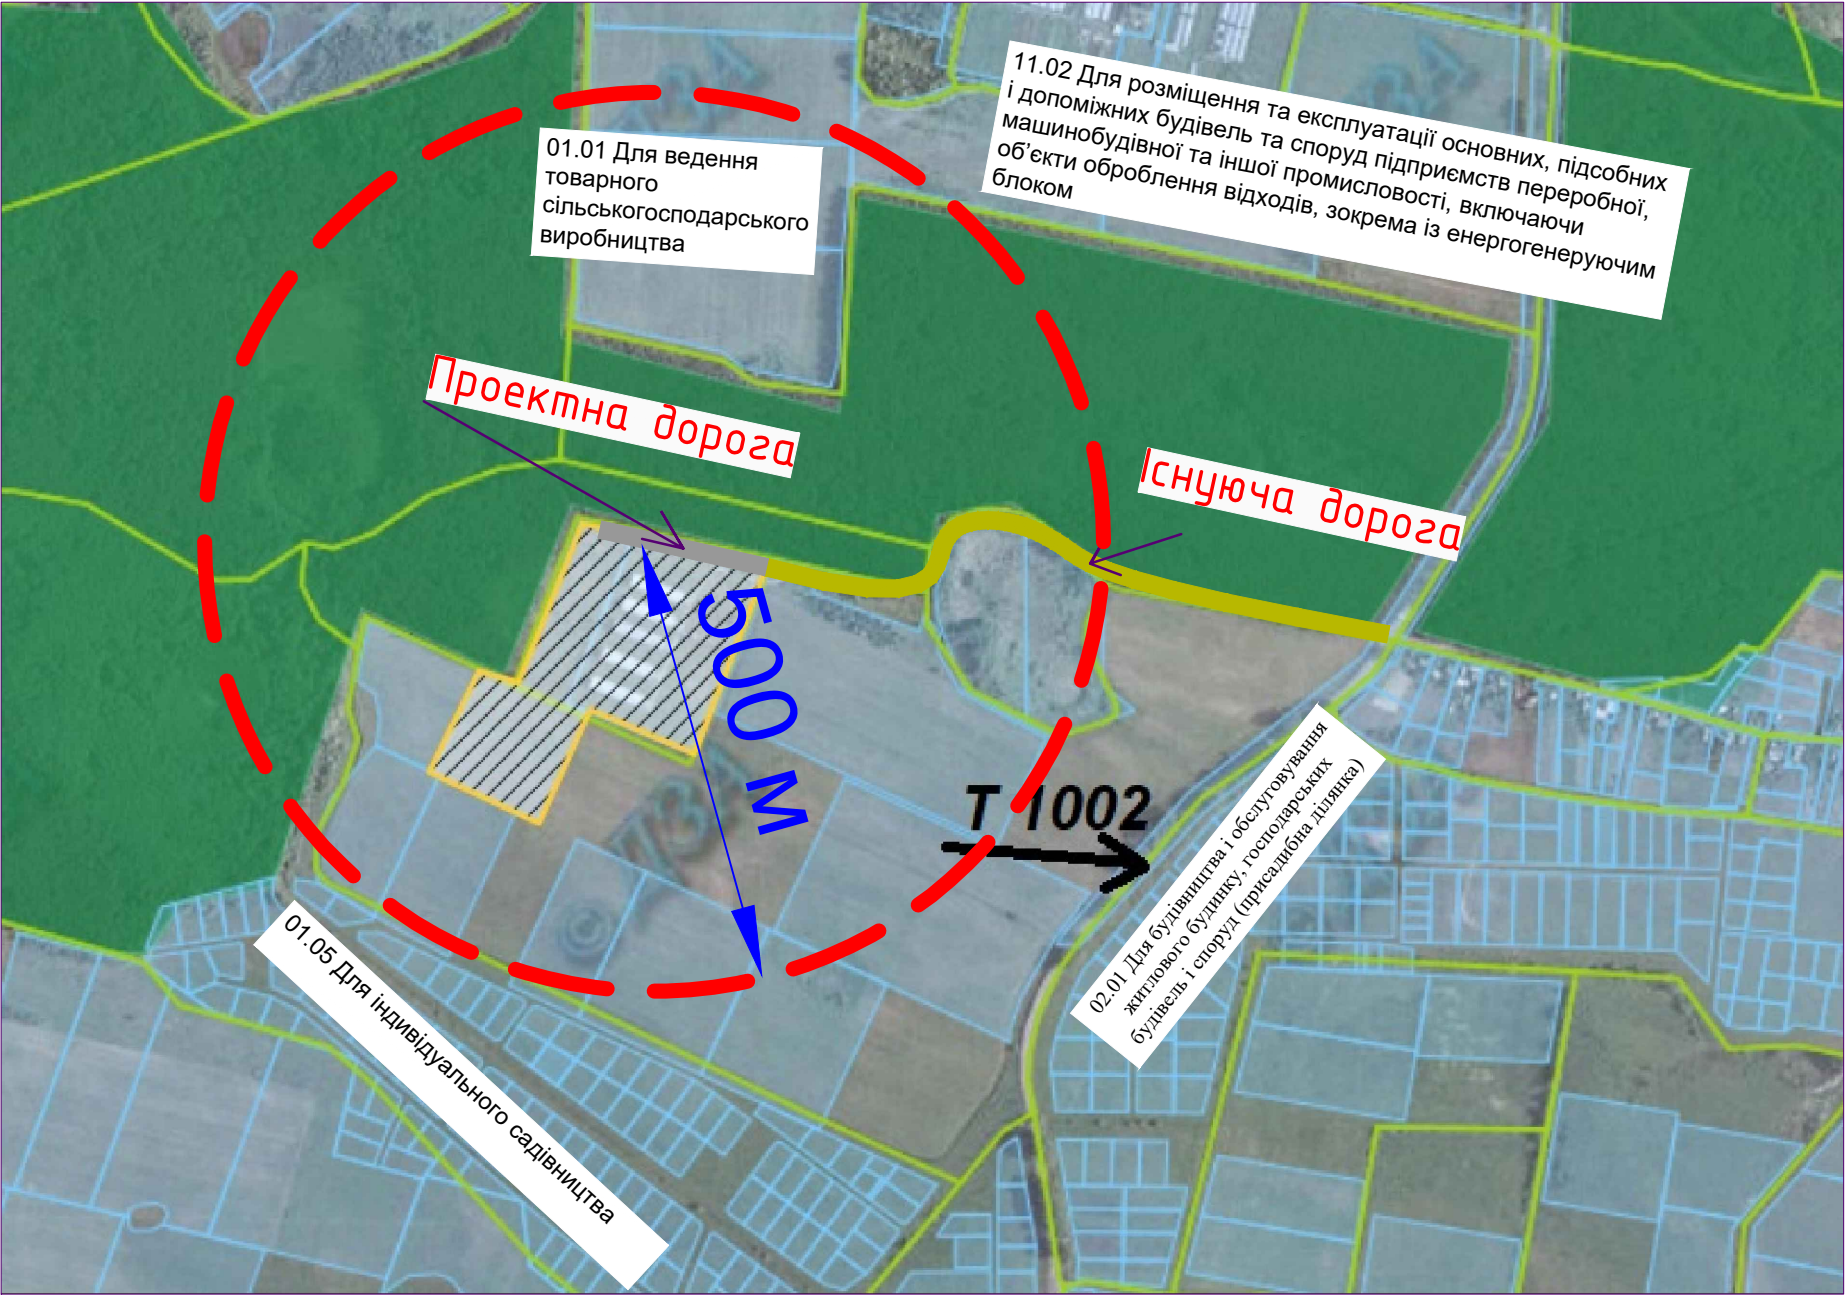

Умовні позначення

Позначення		Назва
Існуючі	Проектні	
МЕЖІ		
	---	Межі території проектування
		Межі приватних земельних ділянок
ТРАНСПОРТНА ІНФРАСТРУКТУРА		
		Технологічні проїзди, проходи
		Під'їзд до території
ТЕРИТОРІЇ:		
		Виробничі території:
		20101.0 Території промислових підприємств
		Сільськогосподарські території :
		30101.0 Території під ріллею та перелогами
		Природоохоронні та ландшафтно-рекреаційні території
		40200.0 Території лісів
БУДИНКИ ТА СПОРУДИ		
а)	б)	Виробничі будівлі а) наземні, б) підземні
ІНЖЕНЕРНІ МЕРЕЖІ ТА СПОРУДИ		
		Трансформаторна підстанція
		ЛЕП 0.4 кВ
		Свердловина для технічного водопостачання
		Очисні споруди господарсько-побутових вод
		Очисні споруди дощових вод (сепаратор нафтопродуктів)
		Підземний пожежрезервуар з насосною

Позначення		Назва
Існуючі	Проектні	
ЕЛЕМЕНТИ БЛАГОУСТРОЮ		
		Зелені насадження спеціального призначення
		Дерева декоративних порід
		Майданчик для розміщення контейнерів для сміття
		Ворота
		Огорожа
		Місця відпочинку працівників
		Місця для стоянки велосипедів
		Стоянка для спецтехніки
		Стоянка для легкових автомобілів
ПОЗНАЧКИ		
	5	Номер експлікації
		Противопожежна стіна 1 типу (брандмауер)

Експлікація будівель

№ на графічних матеріалах	Найменування	Примітка
1	Виробничо-складська будівля II класу (категорія Б)	проект
1.1	Адміністративний корпус з підземним укриттям (3 пов)	проект
1.2	Точка викиду очищеного газу в атмосферне повітря	проект
2.1	Адміністративний корпус з підземним укриттям (3 пов)	проект
2.2-2.3	Виробничо-складська будівля IV класу (категорія В)	проект
3	Підземний пожежрезервуар з насосною станцією та пожежним підрантом	проект
4	Котельня	проект
5	Місця відпочинку працівників	проект
6	Зона завантаження-розвантаження товарів	проект
7	Стоянки для легкових автомобілів	проект
8	Місця для стоянки велосипедів	проект
9	Очисні споруди господарсько-побутових вод	проект
10	Очисні споруди поверхневих стічних вод, сепаратор нафтопродуктів	проект
11	Відкритий навіс	проект
12	Виставковий майданчик	проект
13	Будинок охорони	існ
14	Трансформаторна підстанція	існ
15	Свердловина для технічного водопостачання з насосною	існ

Зм. Лист № докум. Підп. Дата		Замовник: КП "Бучабудзамовник"	
Розроб. Бистрова А.		03.2026	
Перев. Яроцький О.			
Детальний план території, орієнтовною площею 13,02 га, для будівництва промислового об'єкта з виготовлення металоконструкцій та облаштування промислового об'єкта з виробництва сонячної енергії на земельних ділянках з кадастровими номерами 3221887500:06:200:6001 та 3221887500:06:196:6000, що розташовані в межах Синяківського старостинського округу, Бучанської міської територіальної громади, Бучанського району, Київської області		Стадія	Аркуш
Схема транспортної мобільності та інфраструктури М 1:1000		4	13
		ТОВ "Центр АПЛД"	