


M 1:1000

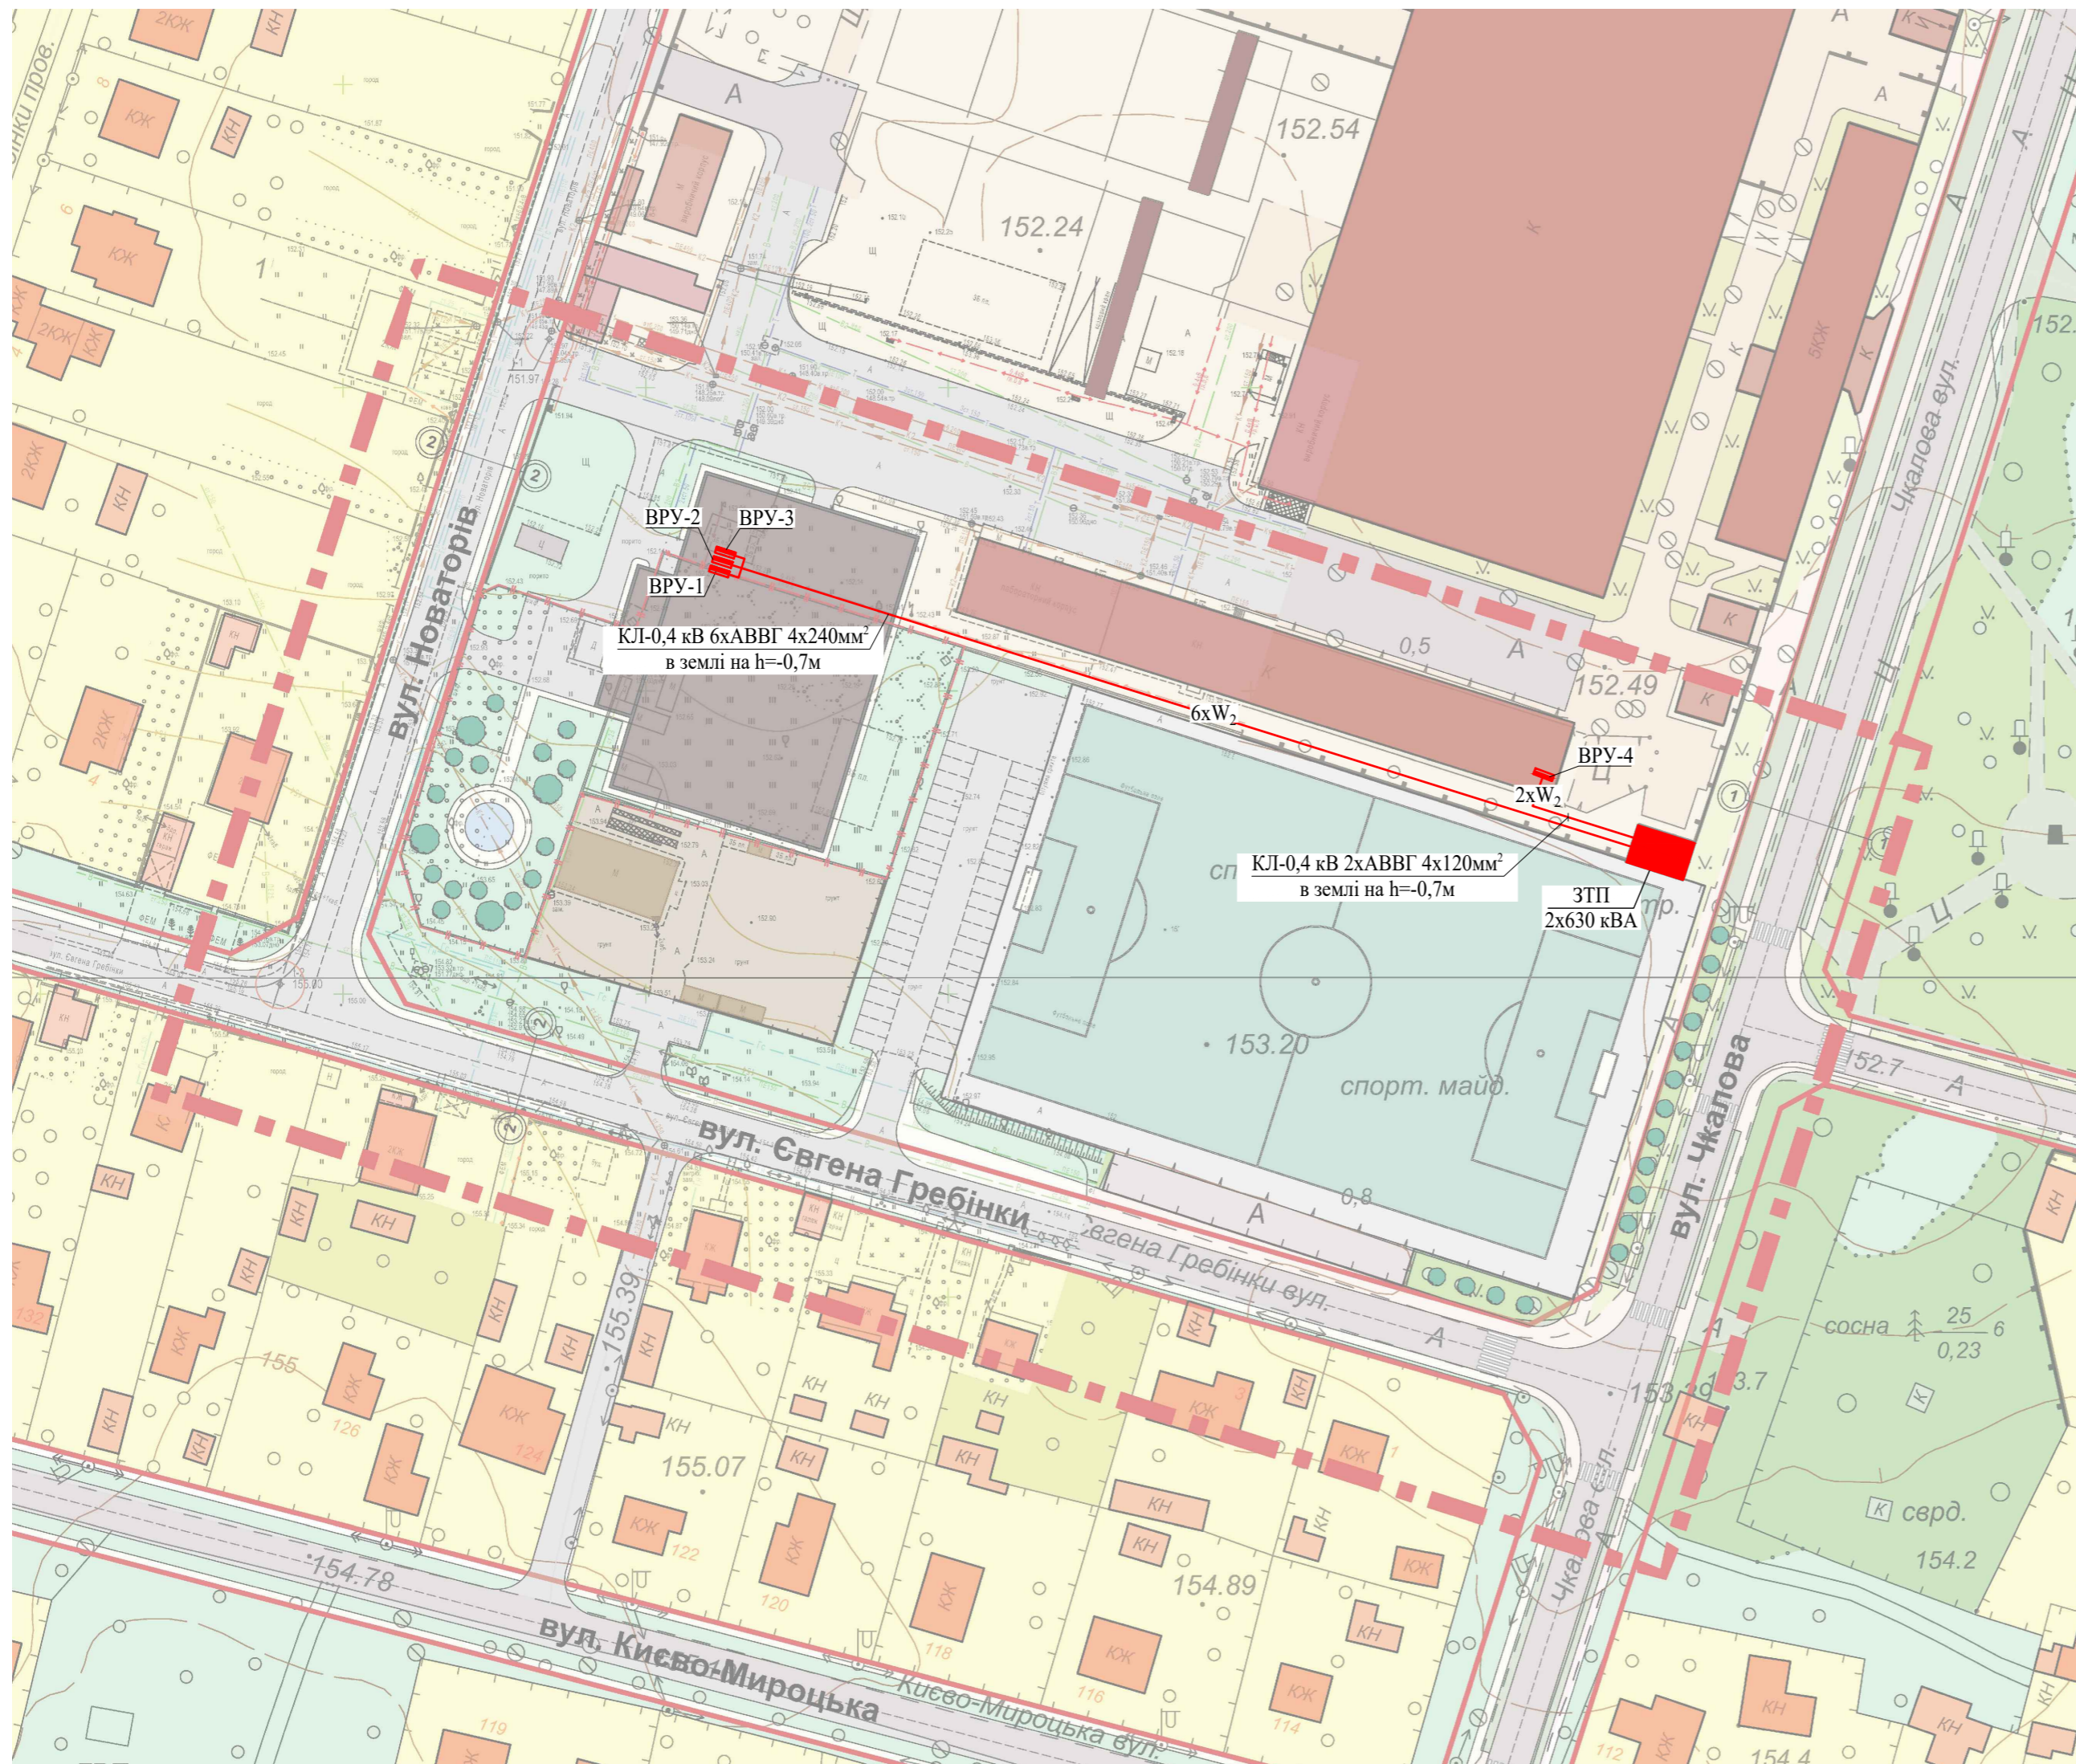

Умовні позначення	
	Територія садибної житлової забудови (існуючої)
	Індивідуальні житлові будинки, гаражі (існуючі)
	Територія ТОВ "ПТЕМ-ІНЖИНІРИНГ"
	Виробничо-комунальні приміщення ТОВ "ПТЕМ-ІНЖИНІРИНГ" (існуючі)
	Господарсько-складські приміщення ТОВ "ПТЕМ-ІНЖИНІРИНГ" (існуючі)
	Виробничо-комунальні приміщення ТОВ "ПТЕМ-ІНЖИНІРИНГ" (проектуємі)
	Територія виробничого підприємства ФОП Давиденка І.М.
	Виробничі будівлі ФОП Давиденка І.М.
	Стадіон загального користування
	Територія зелених насаджень загального користування
	Вулиці, проїзди
	Автостоянки
	Пішохідні проходи
Межі	
	Межі розробки ДПТ
	Червоні лінії
	Межі ділянок

Умовні позначення	
	Кабельні лінії 0,4 кВ та їх кількість
	ТП з двома трансформаторами потужністю 2х630 кВА
	Кількість, марка та переріз проектуємої кабельної лінії 0,4 кВ
	Відно-розподільчий пристрій будівлі
	Номер відно-розподільчої пристрою будівлі

						Л 2018/24 - ЕП			
						<p align="center">Детальний план забудови території орієнтовною площею 3,75 га, для розміщення виробничо-комунальних та складських об'єктів в межах вул. Л. Качинського, вул. Є. Гребінки, вул. Новаторів та існуючого підприємства в місті Буча Київської області</p>			
Зм.	Кіл.	Аркуш	№ док	Підпис	Дата				
						2018 р.			
Гол. арх.		Косарев В.І.						Стадія	Аркуш
								ДПТ	1
Перевірів								ПП "Ладопроект"	
Розробив		Затулій В.М.				Схема інженерних мереж (електропостачання) М 1:1000		м. Буча	
Н.контроль		Косарев В.І.							