

м. БУЧА
КИЇВСЬКОЇ ОБЛАСТІ


ДЕТАЛЬНИЙ ПЛАН ТЕРИТОРІЇ

орієнтовною площею 3,75 га, для розміщення виробничо-комунальних та складських об'єктів
в межах вул. Л. Качинського, вул. Є. Гребінки, вул. Новаторів та існуючого підприємства
в місті Буча Київської області

СХЕМА ІНЖЕНЕРНИХ МЕРЕЖ

(теплопостачання)

М 1:1000

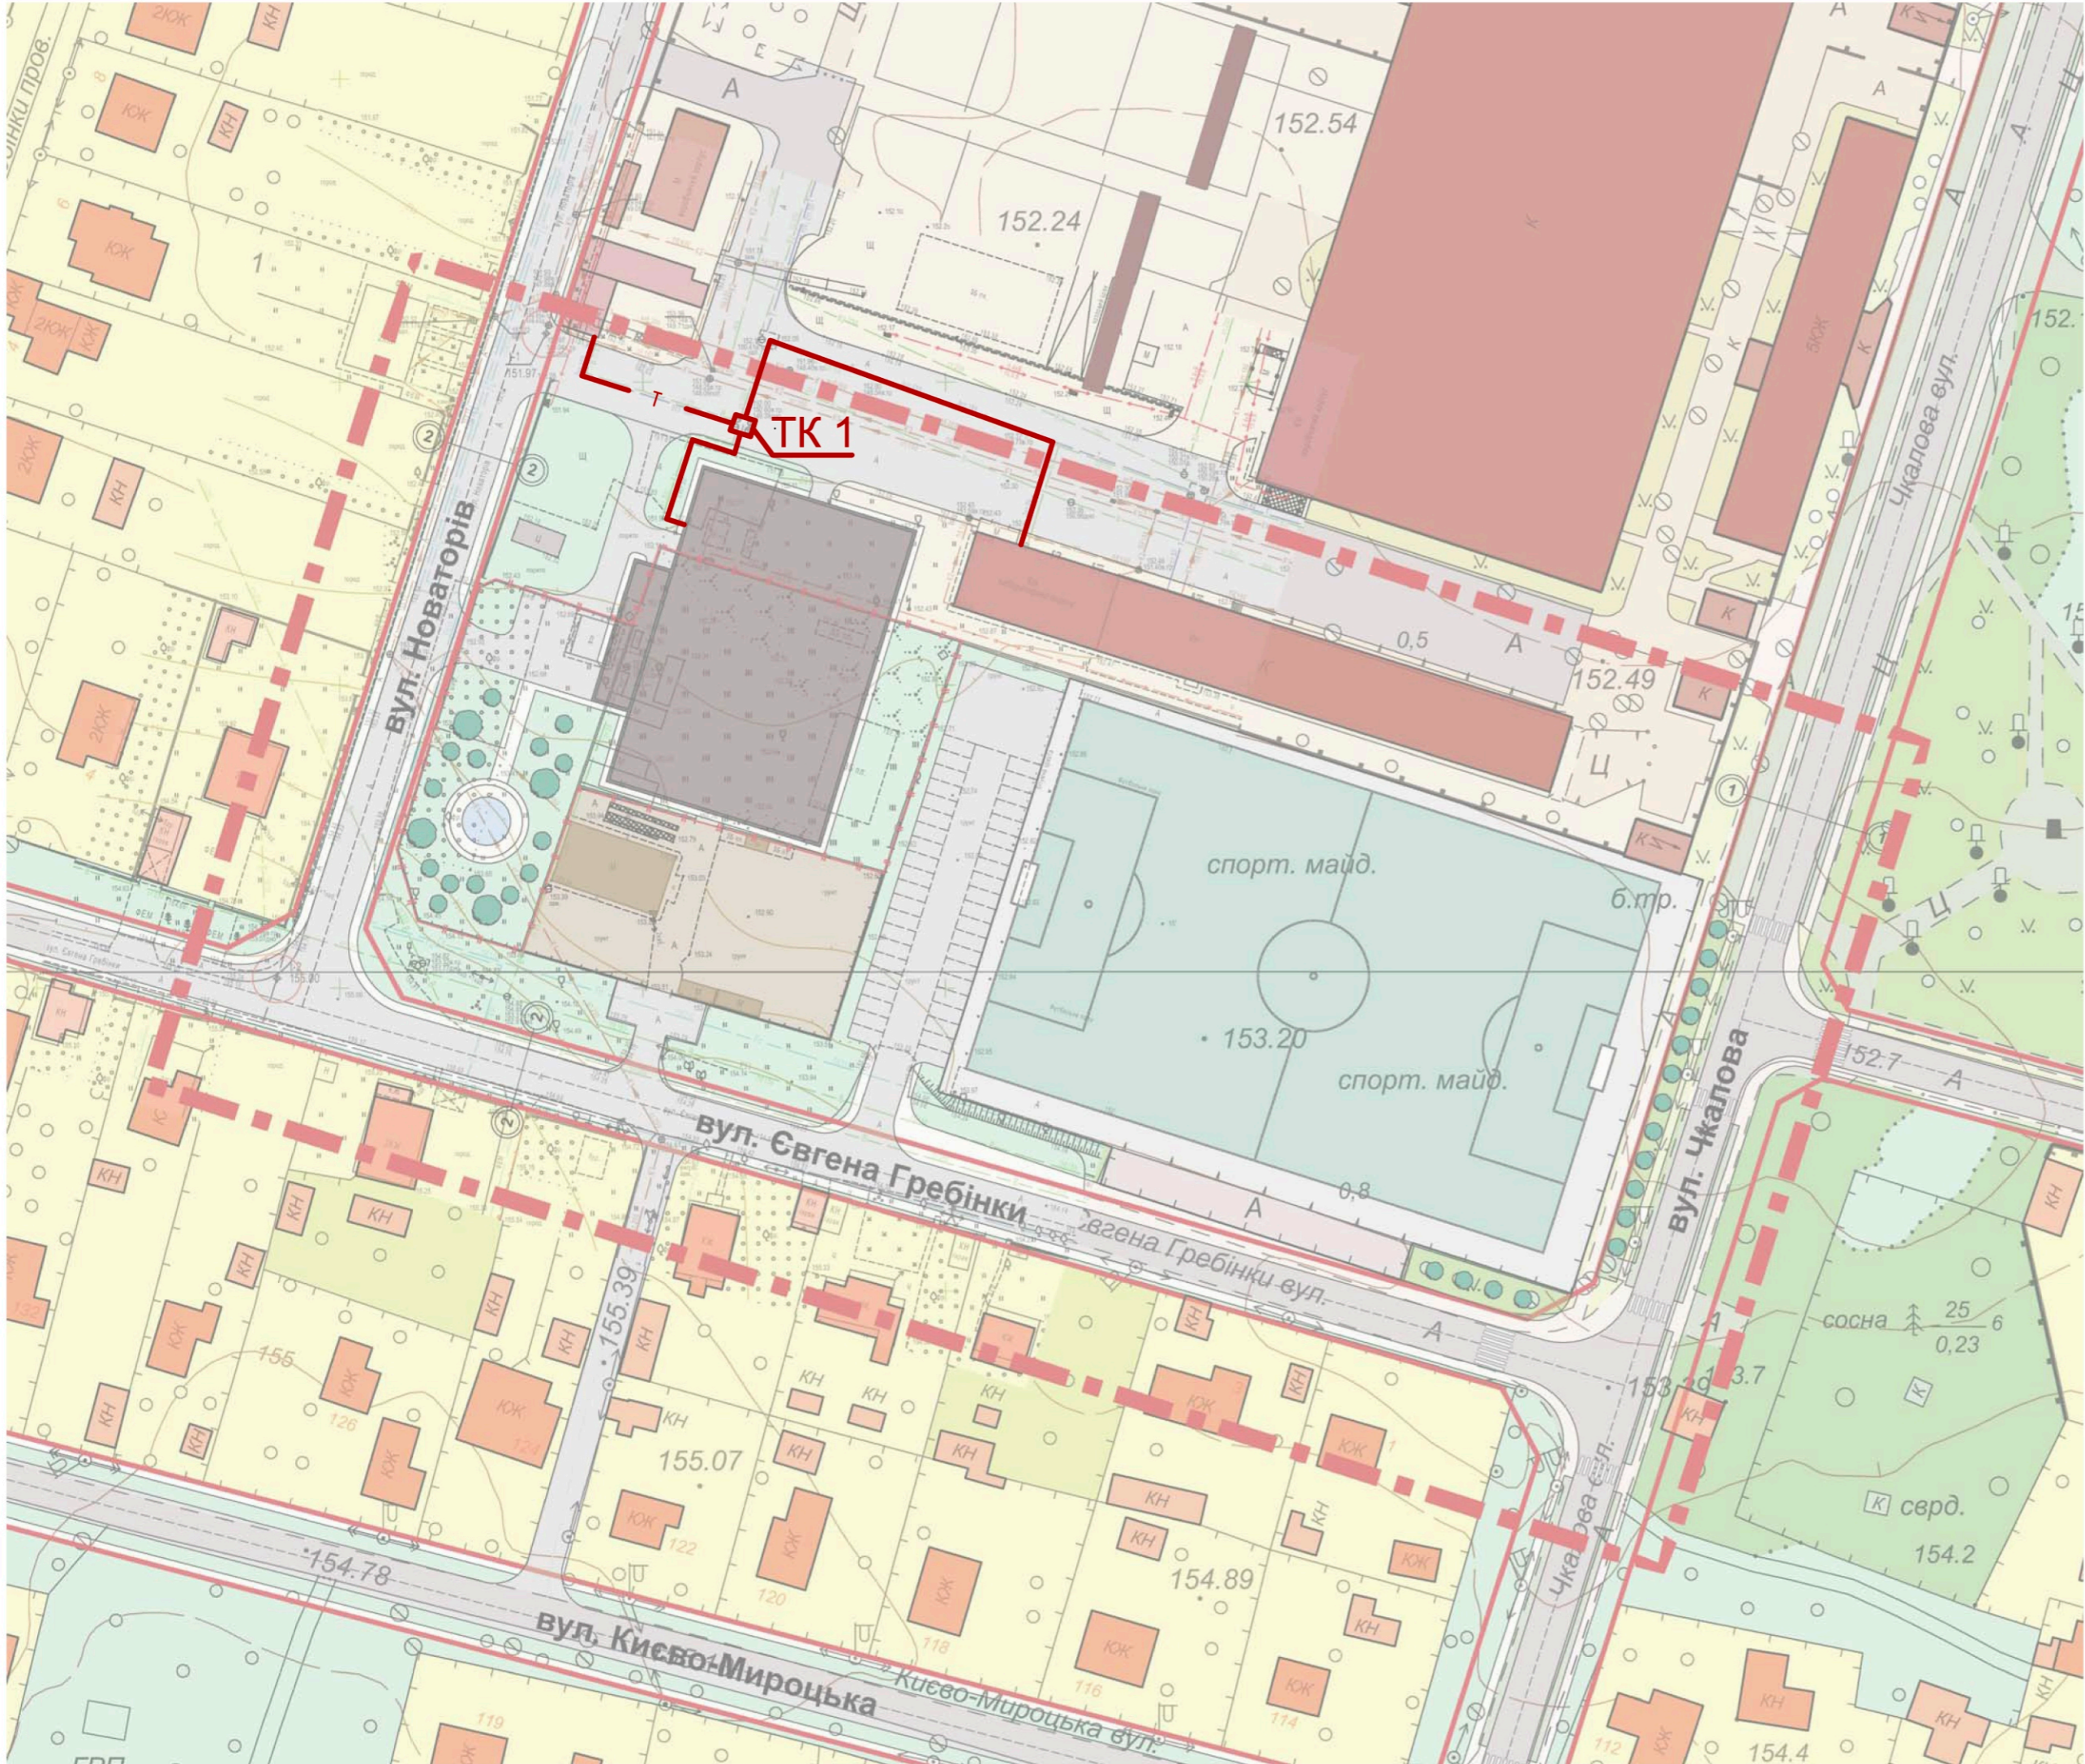

Умовні позначення	
	Територія садибної житлової забудови (існуючої)
	Індивідуальні житлові будинки, гаражі (існуючі)
	Територія ТОВ "ПТЕМ-ІНЖИНІРИНГ"
	Виробничо-комунальні приміщення ТОВ "ПТЕМ-ІНЖИНІРИНГ" (існуючі)
	Господарсько-складські приміщення ТОВ "ПТЕМ-ІНЖИНІРИНГ" (існуючі)
	Виробничо-комунальні приміщення ТОВ "ПТЕМ-ІНЖИНІРИНГ" (проектуючі)
	Територія виробничого підприємства ФОП Давиденка І.М.
	Виробничі будівлі ФОП Давиденка І.М.
	Стадіон загального користування
	Територія зелених насаджень загального користування
	Вулиці, проїзди
	Автостоянки
	Пішохідні проходи
Межі	
	Межі розробки ДПТ
	Червоні лінії
	Межі ділянок

Інженерна інфраструктура	
	Теплова мережа (проектуюча)
	Теплова мережа (існуюча)
	Теплова камера (ТК)

						Л 2018/24 - ЗТМ			
						Детальний план забудови території орієнтовною площею 3,75 га, для розміщення виробничо-комунальних та складських об'єктів в межах вул. Л. Качинського, вул. Є. Гребінки, вул. Новаторів та існуючого підприємства в місті Буча Київської області			
Зм.	Кіл.	Аркуш	№ док	Підпис	Дата		Стадія	Аркуш	Аркушів
					2018 р.		ДПТ	1	
Гол. арх.		Косарев В.І.				Схема інженерних мереж (Теплопостачання) М 1:1000	ПП "Ладопроект" м. Буча		
Перевірив									
Розробив	Петрова Л.В.								
Н.контроль	Косарев В.І.								

Затверджено:

зм.інв.№

підпис та дата

інв.№ ориг.