


м. БУЧА
КИЄВО-СВЯТОШИНСЬКИЙ РАЙОН
КИЇВСЬКА ОБЛАСТЬ

Детальний план території
для розміщення багатоповислової житлової та громадської
забудови в межах вулиць Революції, Шевченка в м. Буча
Київської області

СХЕМА ВУЛИЧНО-ДОРОЖНЬОЇ МЕРЕЖІ ТА ТРАНСПОРТУ
М 1:1000

Поперечні профілі проїздів

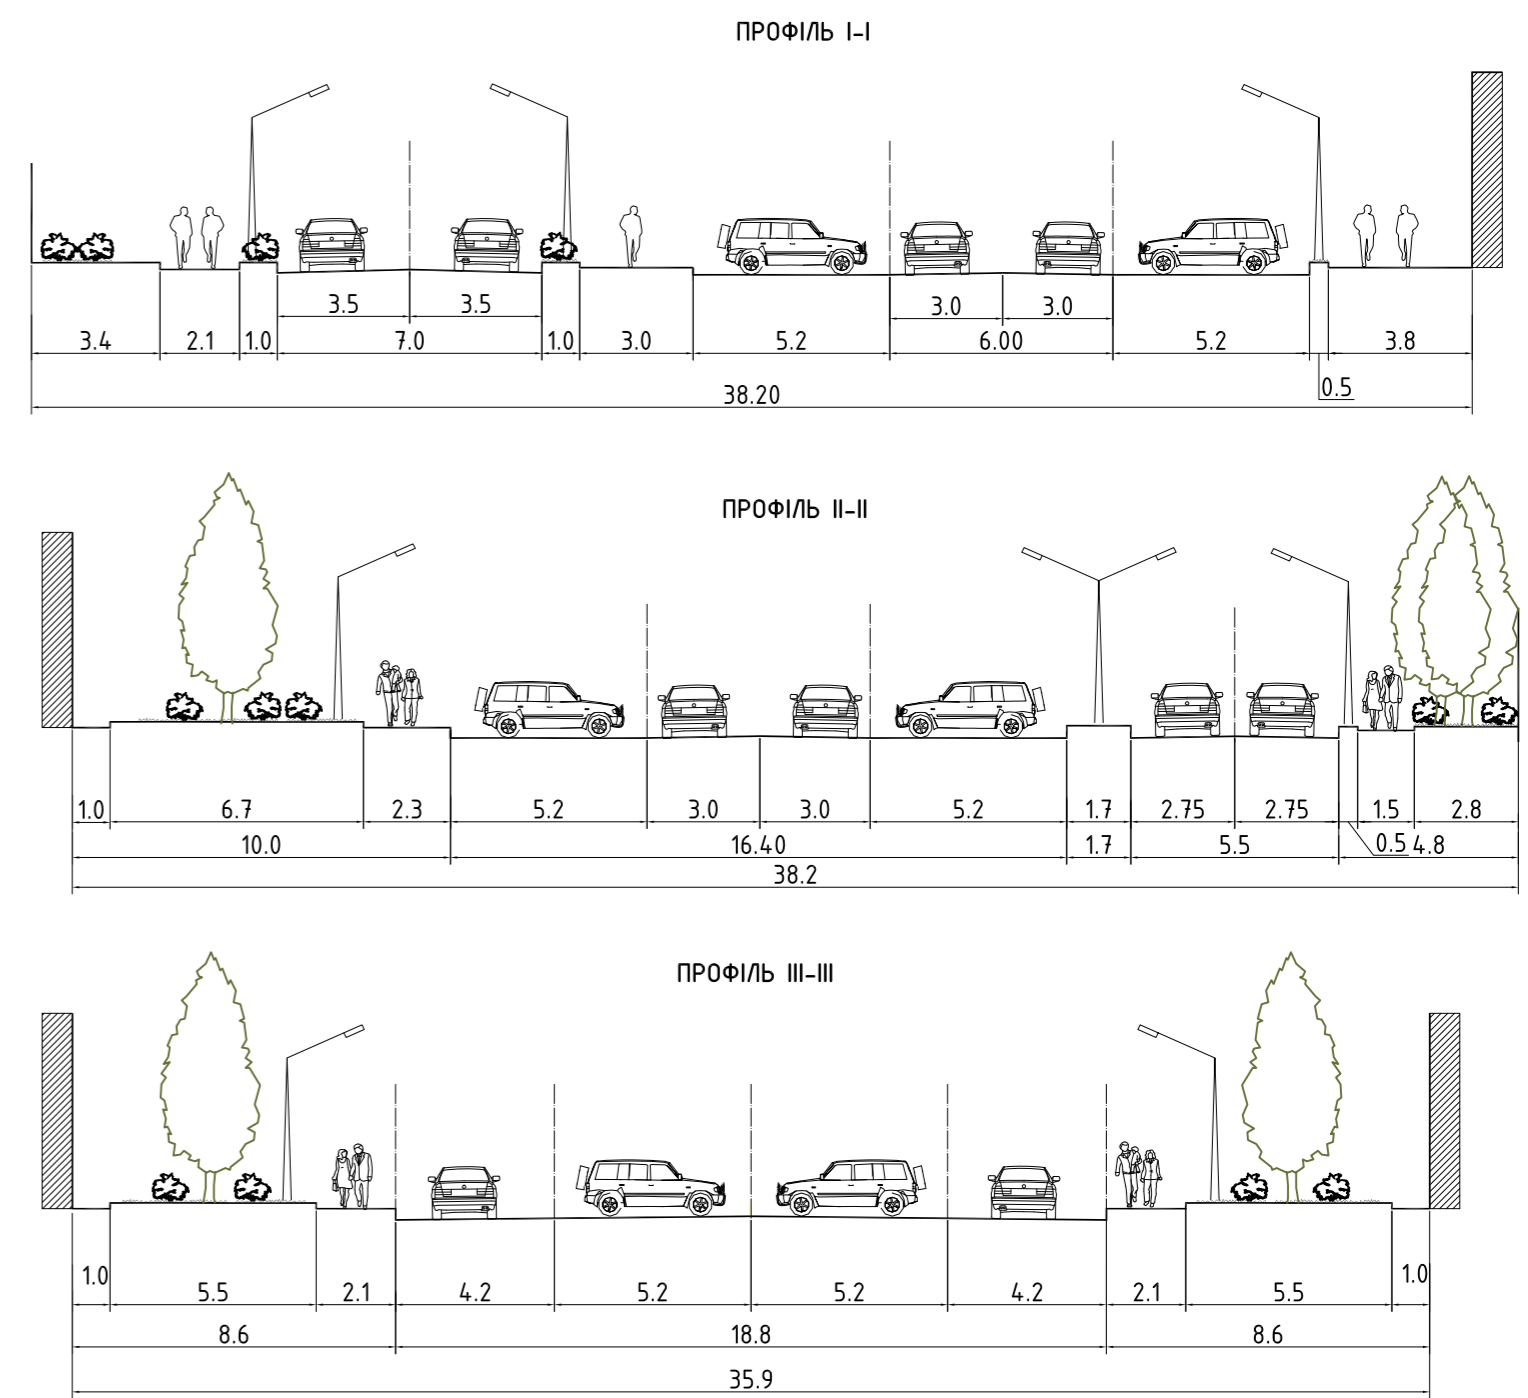

- УМОВНІ ПОЗНАЧЕННЯ:
- | | | | |
|--------------------------|----------------------------------|--|--|
| Проектні | Існуючі | Межа розробки детального плану території | Проїзди |
| Житлова садибна забудова | Житлова багатоквартирна забудова | Громадська забудова | Місце зупинки громадського транспорту |
| Інженерні споруди | Благоустрій території | Вулиці та дороги | Відкриті тимчасові стоянки автомобілів |
| | | | Пішохідний перехід |
| | | | Лінія руху громадського транспорту |
| | | | Напрямки руху автотранспорту |
| | | | Напрямки руху пішоходів |

Експлікація будівель та споруд в межах розроблення детального плану території				ТОВ "АРХ КВАДРАТ" м.Київ			
№ п/п	Назва	поверховість	Примітка	Об'єкт : Детальний план території для розміщення багатоповислової житлової та громадської забудови в межах вулиць Революції, Шевченка в м. Буча Київської обл. Креслення: Схема вулично-дорожньої мережі та транспорту. М 1:1000			
1	Багатоквартирні житлові будинки	7-9					
1.1	Майданчики для ігор дітей дошкільного і молодшого шкільного віку	-					
1.2	Майданчики для відпочинку дорослого населення	-					
1.3	Майданчики для занять фізкультурою	-					
1.4	Майданчики для збирання побутових відходів	-		Розробив ГАП Гол. спеціаліст Гол. спеціаліст Інженер			
2	Торговельно-розважальний комплекс з підземним паркінгом на 120 м/м	2					
3	ТП	-					
4	ГРП	-					
5	Відкриті тимчасові стоянки автомобілів на 430 м/м	-					
				Від: Дата: 2019р Примірник №			