
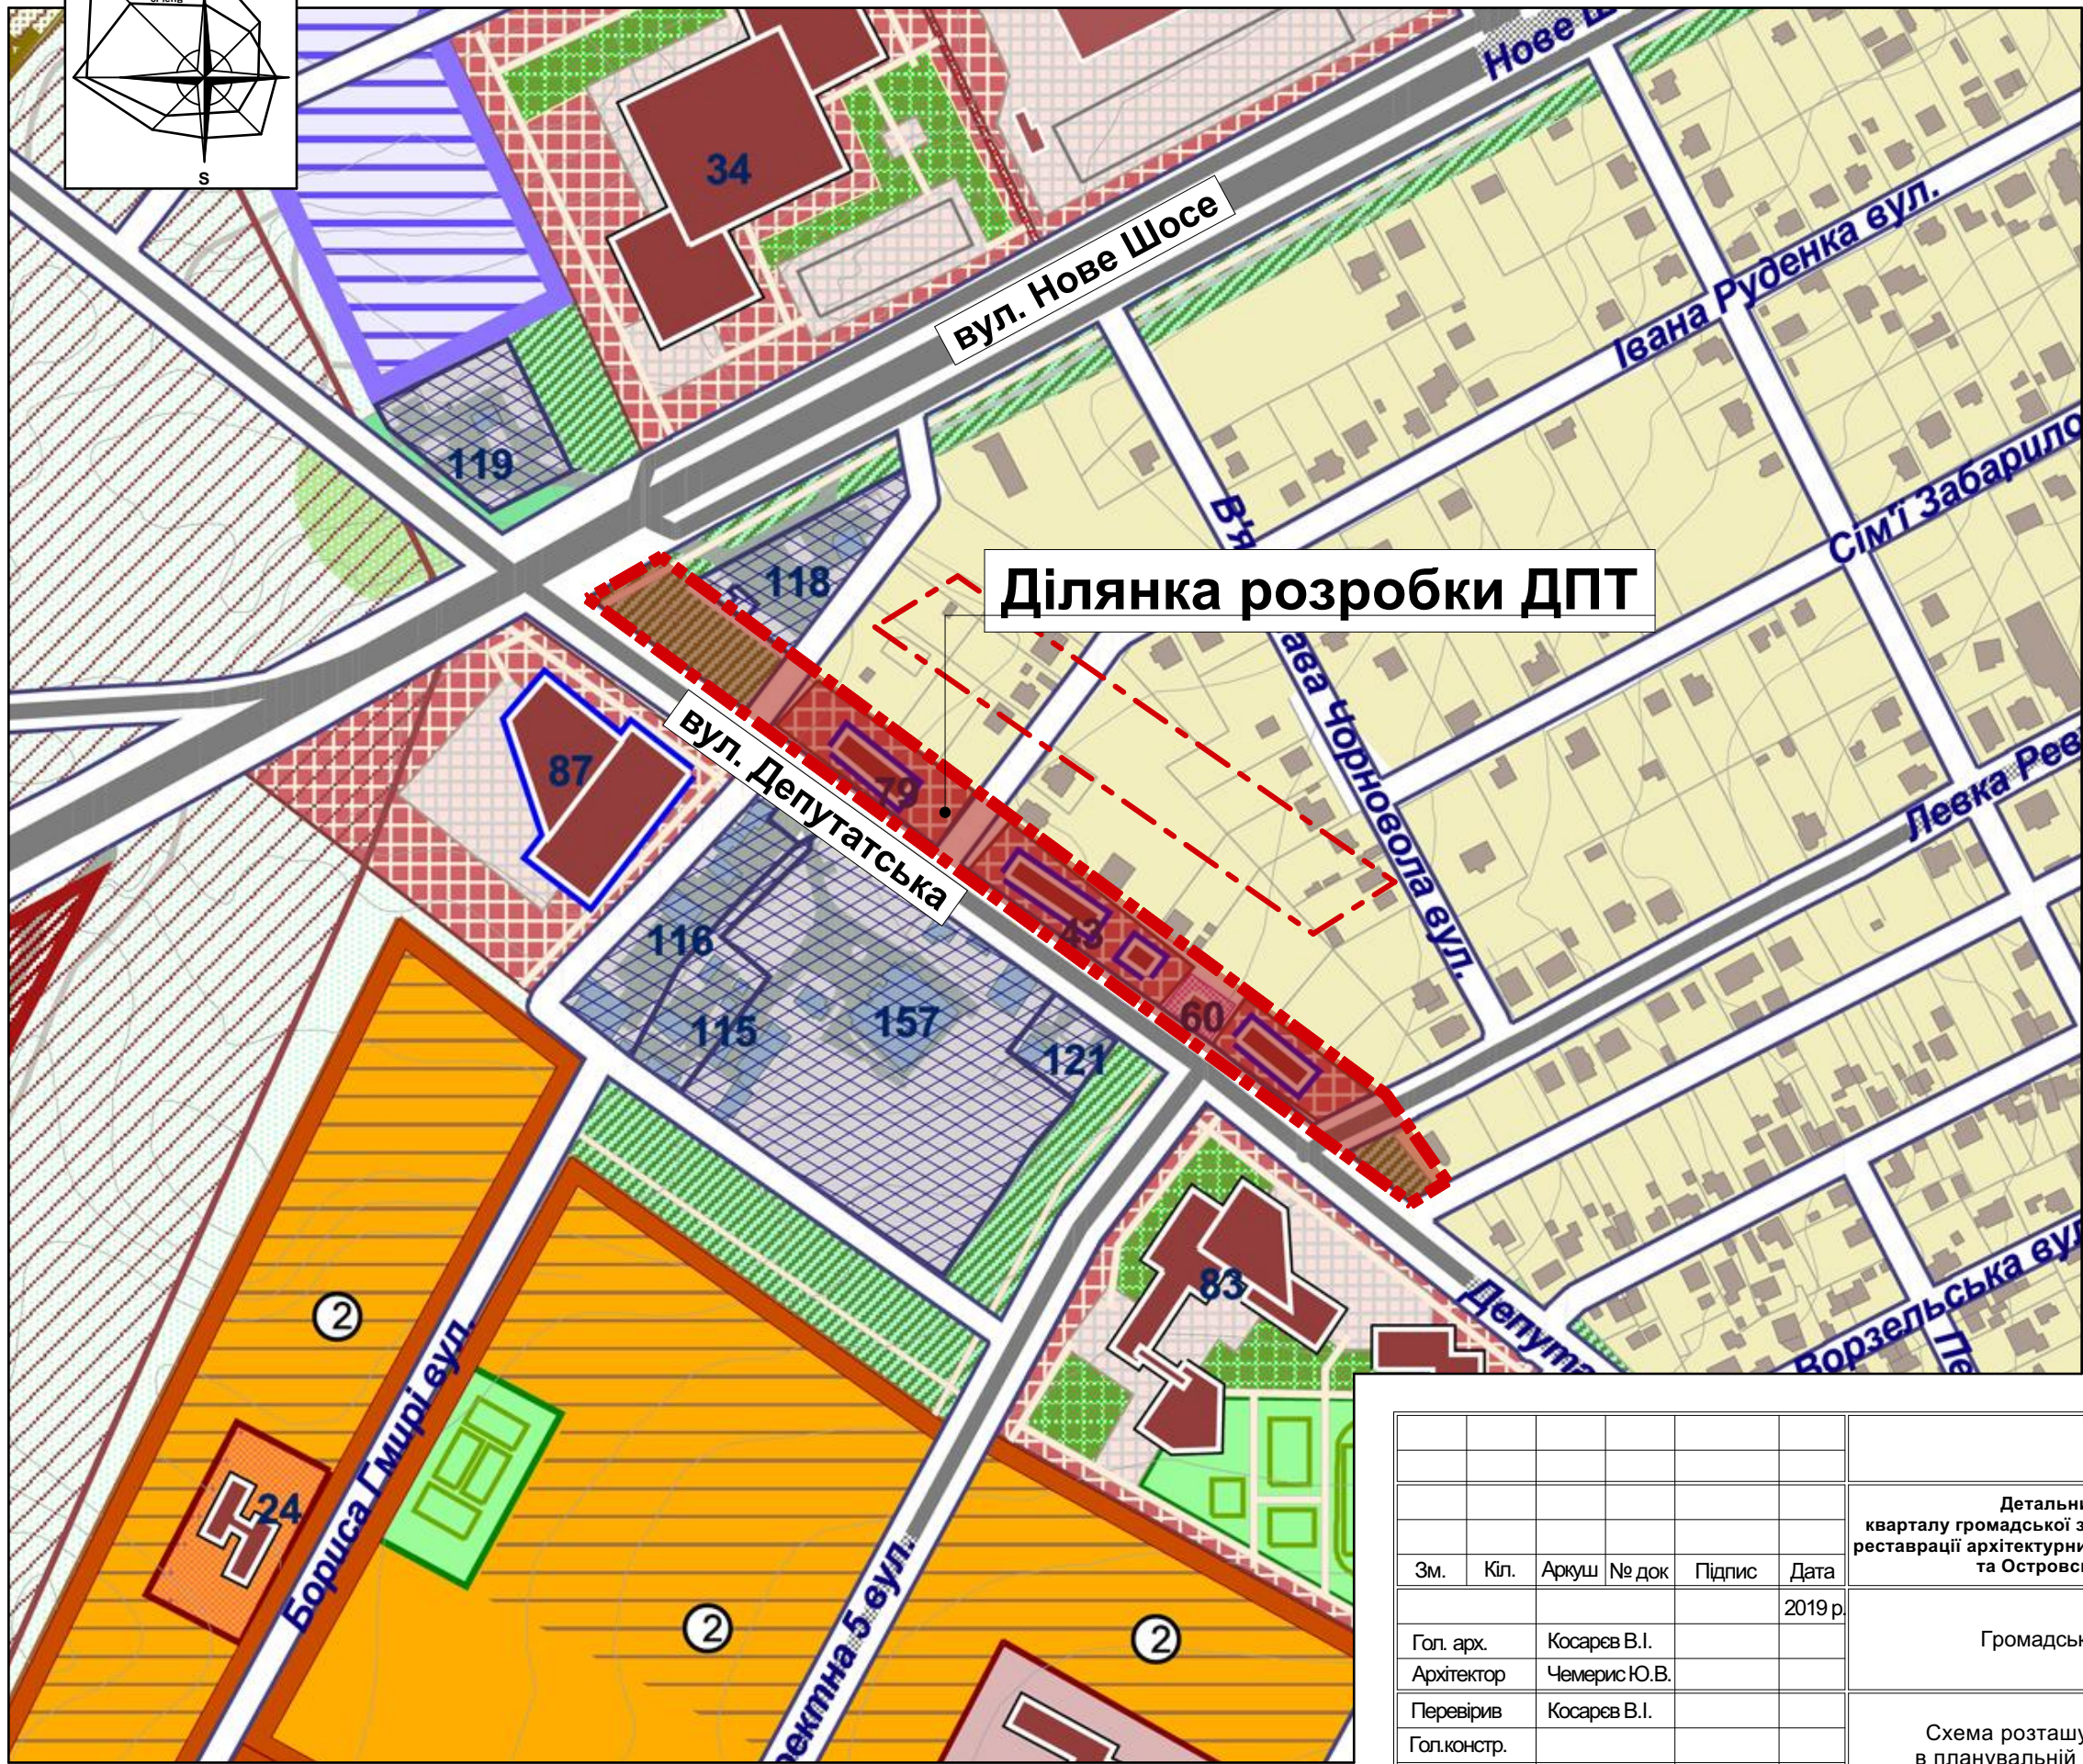


СХЕМА РОЗТАШУВАННЯ ТЕРИТОРІЇ  
в планувальній структурі м. Буча

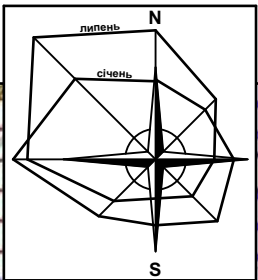

Умовні позначення

- |   |   |
|---|---|
| ГОРОДСЬКИХ ЦЕНТРІВ  | ГОРОДСЬКИХ ЦЕНТРІВ  |
| ЗАКЛАДІВ ОСВІТИ   | ЗАКЛАДІВ ОСВІТИ   |
| МЕДИЧНИХ ЗАКЛАДІВ   | МЕДИЧНИХ ЗАКЛАДІВ   |
| ІНШИХ ОБ'ЄКТІВ ГОРОДСЬКОЇ ЗАБУДОВИ  | ІНШИХ ОБ'ЄКТІВ ГОРОДСЬКОЇ ЗАБУДОВИ  |
| СПОРТИВНИХ ЗАКЛАДІВ   | СПОРТИВНИХ ЗАКЛАДІВ   |
| ОЗДОРОВЧОГО ПРИЗНАЧЕННЯ   | ОЗДОРОВЧОГО ПРИЗНАЧЕННЯ   |
| РЕКРЕАЦІЙНОГО ПРИЗНАЧЕННЯ   | РЕКРЕАЦІЙНОГО ПРИЗНАЧЕННЯ   |
| ЖИТЛОВОЇ БАГАТОКВАРТИРНОЇ ЗАБУДОВИ  | ЖИТЛОВОЇ БАГАТОКВАРТИРНОЇ ЗАБУДОВИ  |
| ЖИТЛОВОЇ БЛОКОВАНОЇ ЗАБУДОВИ  | ЖИТЛОВОЇ БЛОКОВАНОЇ ЗАБУДОВИ  |
| ЖИТЛОВОЇ САДИБНОЇ ЗАБУДОВИ  | ЖИТЛОВОЇ САДИБНОЇ ЗАБУДОВИ  |
| ЩО РЕЗЕРВУЄТЬСЯ ПІД БАГАТОКВАРТИРНУ ЗАБУДОВУ  | ЩО РЕЗЕРВУЄТЬСЯ ПІД БАГАТОКВАРТИРНУ ЗАБУДОВУ  |
| ЗЕЛЕНИХ НАСАДЖЕНЬ ЗАГАЛЬНОГО КОРИСТУВАННЯ   | ЗЕЛЕНИХ НАСАДЖЕНЬ ЗАГАЛЬНОГО КОРИСТУВАННЯ   |
| ЗЕЛЕНИХ НАСАДЖЕНЬ СПЕЦПРИЗНАЧЕННЯ   | ЗЕЛЕНИХ НАСАДЖЕНЬ СПЕЦПРИЗНАЧЕННЯ   |
| ЛАНДШАФТНОЇ ЗОНИ  | ЛАНДШАФТНОЇ ЗОНИ  |
| ПЛЯЖНОЇ ЗОНИ  | ПЛЯЖНОЇ ЗОНИ  |
| САДОВОГО ТОВАРИСТВА   | САДОВОГО ТОВАРИСТВА   |
| РЕКОНСТРУКЦІЇ САДОВИХ ТОВАРИСТВ ПІД ЖИТЛОВУ ЗАБУДОВУ  | РЕКОНСТРУКЦІЇ САДОВИХ ТОВАРИСТВ ПІД ЖИТЛОВУ ЗАБУДОВУ  |
| САДОВИХ ЦЕНТРІВ, РОЗСАДНИКІВ  | САДОВИХ ЦЕНТРІВ, РОЗСАДНИКІВ  |
| ВИРОБНИЧИХ ТА КОМУНАЛЬНИХ ОБ'ЄКТІВ  | ВИРОБНИЧИХ ТА КОМУНАЛЬНИХ ОБ'ЄКТІВ  |
| ВИРОБНИЧИХ ПІДПРИЄМСТВ, ЩО ЗМІНЮЮТЬ СВОЄ ПРИЗНАЧЕННЯ БЕЗ ЗБЕРЕЖЕННЯ ПРІОРИТЕТУ ІСНУЮЧИХ ФУНКЦІЙ | ВИРОБНИЧИХ ПІДПРИЄМСТВ, ЩО ЗМІНЮЮТЬ СВОЄ ПРИЗНАЧЕННЯ БЕЗ ЗБЕРЕЖЕННЯ ПРІОРИТЕТУ ІСНУЮЧИХ ФУНКЦІЙ |
| СМУГИ ВІДВОДУ ЗАЛІЗНИЦЬ   | СМУГИ ВІДВОДУ ЗАЛІЗНИЦЬ   |
| КЛАДОВИЩА   | КЛАДОВИЩА   |
| МЕМОРИАЛЬНИХ КОМПЛЕКСІВ   | МЕМОРИАЛЬНИХ КОМПЛЕКСІВ   |
| ПАМ'ЯТНИКИ, ПАМ'ЯТНІ ЗНАКИ  | ПАМ'ЯТНИКИ, ПАМ'ЯТНІ ЗНАКИ  |
| ЛІСОГОСПОДАРСЬКОГО ПРИЗНАЧЕННЯ  | ЛІСОГОСПОДАРСЬКОГО ПРИЗНАЧЕННЯ  |
| ЛІСОПАРКУ   | ЛІСОПАРКУ   |
| ВОДНИХ ОБ'ЄКТІВ   | ВОДНИХ ОБ'ЄКТІВ   |
| МАГІСТРАЛЬНА ВУЛИЦЯ ТА ДОРОГА   | МАГІСТРАЛЬНА ВУЛИЦЯ ТА ДОРОГА   |
| ЖИТЛОВА ВУЛИЦЯ  | ЖИТЛОВА ВУЛИЦЯ  |
| ШЛЯХОПРОВІД   | ШЛЯХОПРОВІД   |
| АВТОМОБІЛЬНИЙ ТУНЕЛЬ  | АВТОМОБІЛЬНИЙ ТУНЕЛЬ  |
| ПІДЗЕМНИЙ ПІШОХІДНИЙ ПЕРЕХІД  | ПІДЗЕМНИЙ ПІШОХІДНИЙ ПЕРЕХІД  |
| ЗАЛІЗНИЧНИЙ ВОКЗАЛ  | ЗАЛІЗНИЧНИЙ ВОКЗАЛ  |
| АВТОВОКЗАЛ  | АВТОВОКЗАЛ  |
| МЕЖА НАСЕЛЕНОГО ПУНКТУ  | МЕЖА НАСЕЛЕНОГО ПУНКТУ  |
| МЕЖА РОЗРОБКИ ДПТ   | МЕЖА РОЗРОБКИ ДПТ   |

Затверджено:

зм. інв. №

підпис та дата

інв. № орг.

Л 2019/1 - ГП

Детальний план території, орієнтовною площею 3,38 га, кварталу громадської забудови з розташуванням об'єкту майстерні з виготовлення і реставрації архітектурних виробів та деталей, в межах вулиць Нове шосе, Депутатська та Островського в місті Буча Київської області (коригування)

Зм.	Кіл.	Аркуш	№ док	Підпис	Дата
Гол. арх.	Косарев В.І.				2019 р.
Архітектор	Чемерис Ю.В.				
Перевірив	Косарев В.І.				
Гол. констр.					
Н. контроль	Косарев В.І.				

Громадська забудова

Схема розташування території  
в планувальній структурі м. Буча

Стадія  
ДПТ

Аркуш  
1

Аркушів

ПП "Ладопроект"  
м. Буча