


м. БУЧА
КИЇВСЬКОЇ ОБЛАСТІ

ДЕТАЛЬНИЙ ПЛАН ЗАБУДОВИ ТЕРИТОРІЇ
орієнтовною площею 1,8 га, для ресторанного комплексу з закладами торгівлі в межах
вулиць Вокзальна, Шевченка, Малиновського та існуючої житлової забудови
в місті Буча Київської області

ПЛАН ІСНУЮЧОГО ВИКОРИСТАННЯ ТЕРИТОРІЇ
М 1:1 000

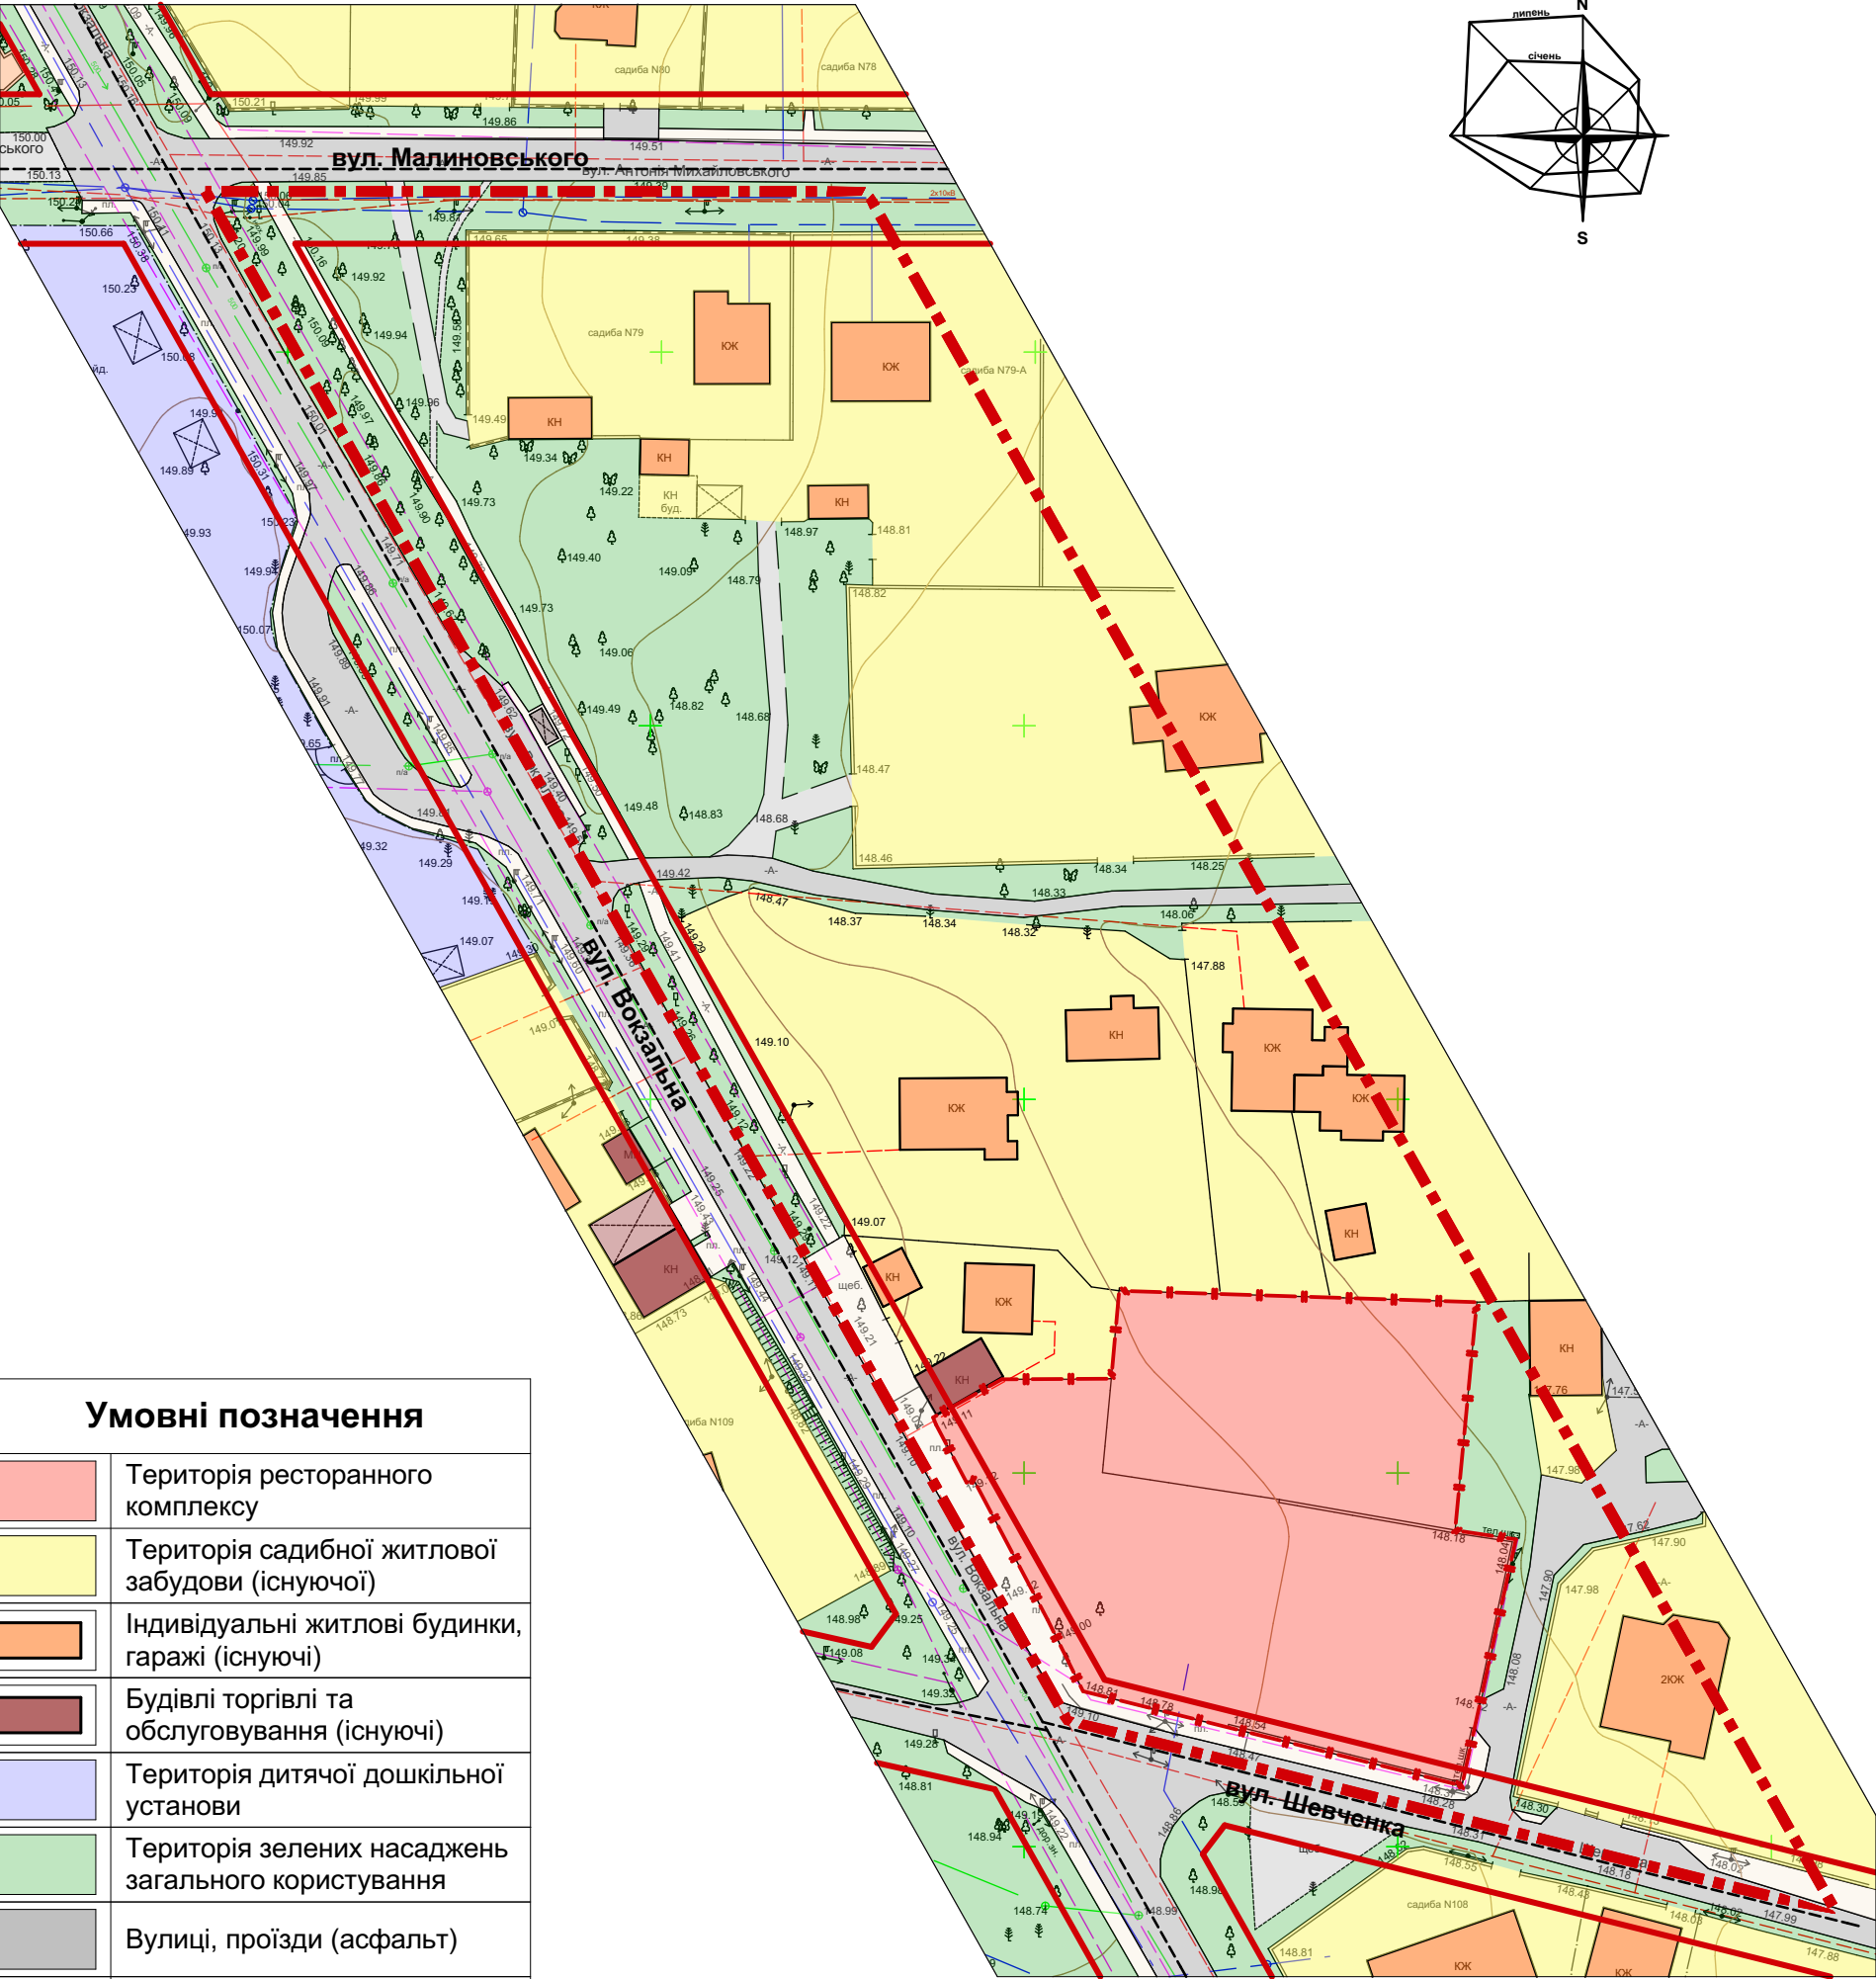

Умовні позначення

	Територія ресторанного комплексу
	Територія садибної житлової забудови (існуючої)
	Індивідуальні житлові будинки, гаражі (існуючі)
	Будівлі торгівлі та обслуговування (існуючі)
	Територія дитячої дошкільної установи
	Територія зелених насаджень загального користування
	Вулиці, проїзди (асфальт)
	Проїзди ґрунтові
	Пішохідні проходи

Межі

	Межі розробки ДПТ
	Червоні лінії
	Межі ділянок

Л 2018/40 - ГП					
Детальний план території, орієнтовною площею 1,8 га, для ресторанного комплексу з закладами торгівлі в межах вулиць Вокзальна, Шевченка, Малиновського та існуючої житлової забудови в місті Буча Київської області					
Зм.	Кіл.	Аркуш	№ док	Підпис	Дата
					2019 р.
Гол. арх.	Косарев В.І.				
Архітектор	Чемерис Ю.В.				
Перевірив	Косарев В.І.				
Гол.констр.					
Н.контроль	Косарев В.І.				
План існуючого використання території М 1:1 000				Стадія	Аркуш
				ДПТ	2
				ПП "Ладопроект" м. Буча	