




Профіль вулиці 1-1 (вул. Депутатська)

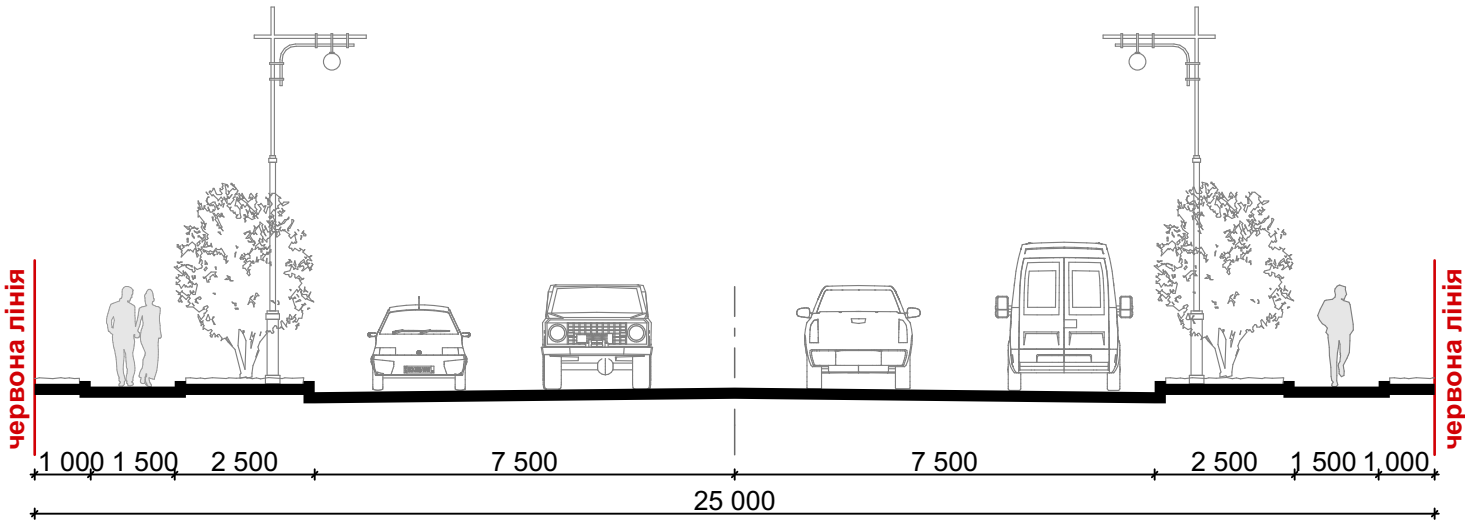

Профіль вулиці 2-2 (вул. Амосова)

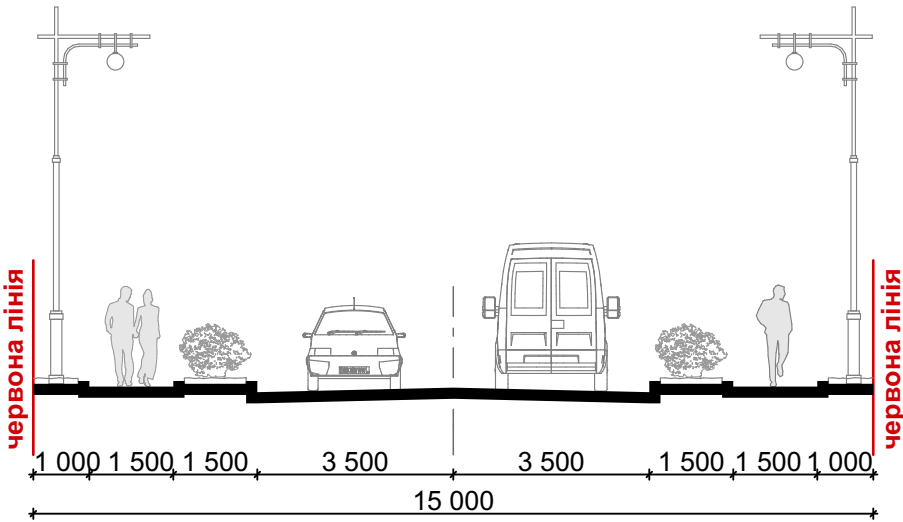

Профіль магістральної вулиці 3-3 (вул. Нове шосе)

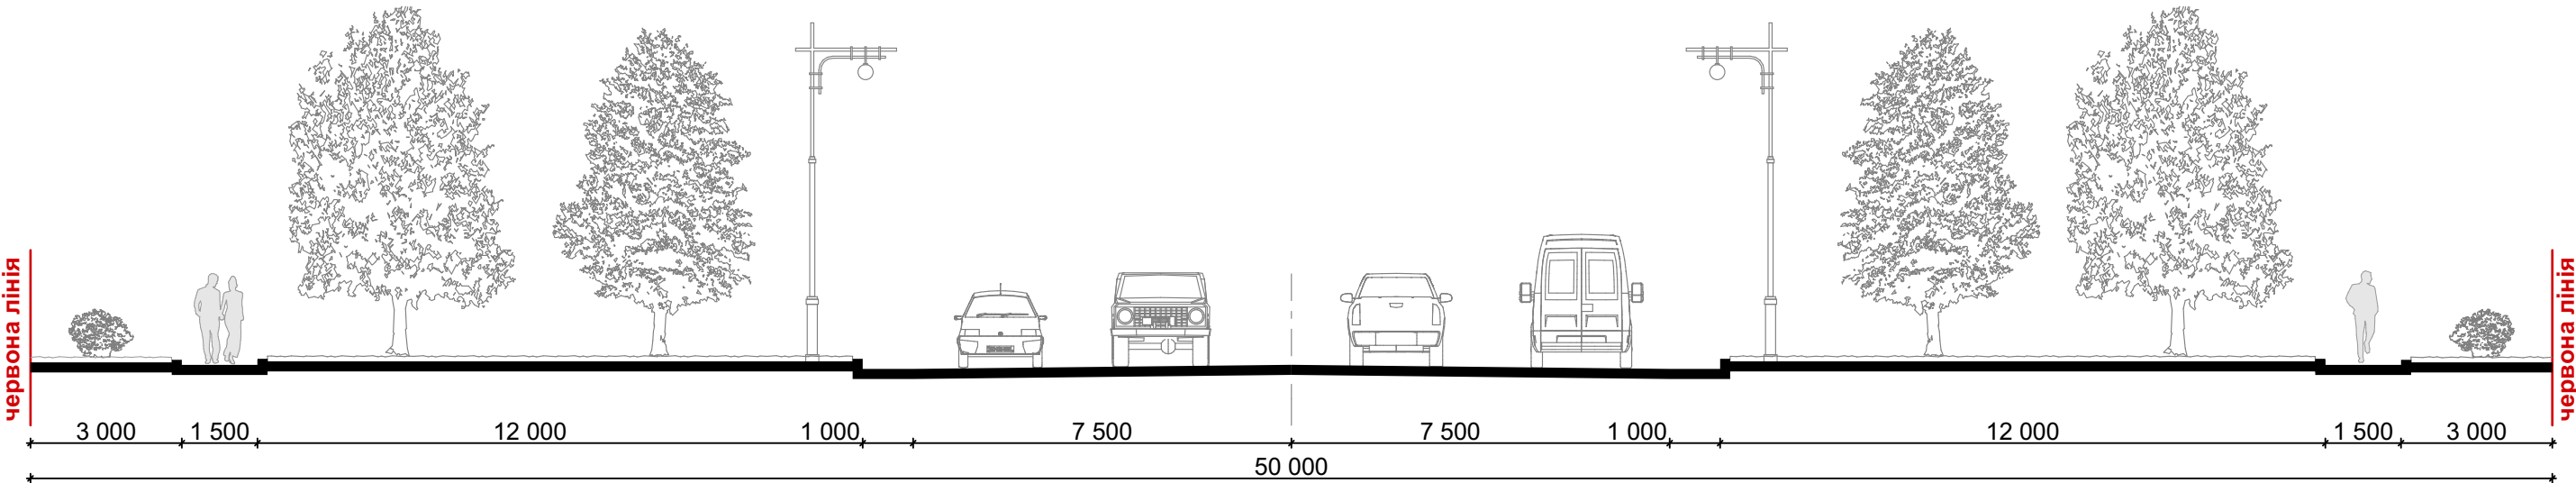

Затверджено:

зм. інв. №

підпис та дата

інв. № орг.

						Л 2019/25 - ГП				
						Детальний план території, орієнтовною площею 3,7 га, для будівництва торговельного комплексу в межах вулиць Депутатська, Нове Шосе та існуючої АЗС в місті Буча Київської області				
Зм.	Кіл.	Аркуш	№ док	Підпис	Дата			Стадія	Аркуш	Аркушів
					2019 р.			ДПТ	6	
Гол. арх.		Косарев В.І.								
Архітектор		Чемерис Ю.В.				Креслення поперечних профілів вулиць		ПП "Ладопроект" м. Буча		
Перевірив		Косарев В.І.								
Гол.констр.										
Н.контроль		Косарев В.І.								