


**м. БУЧА
КИЇВСЬКОЇ ОБЛ.**

Детальний план території орієнтованою площею 2,75 га для розміщення торгівельних закладів в межах вулиці Вокзальна, пойми річки Бучанка та існуючої індивідуальної житлової забудови в м. Буча Київської обл.

СХЕМА РОЗТАШУВАННЯ ТЕРИТОРІЇ (в плані населеного пункту)

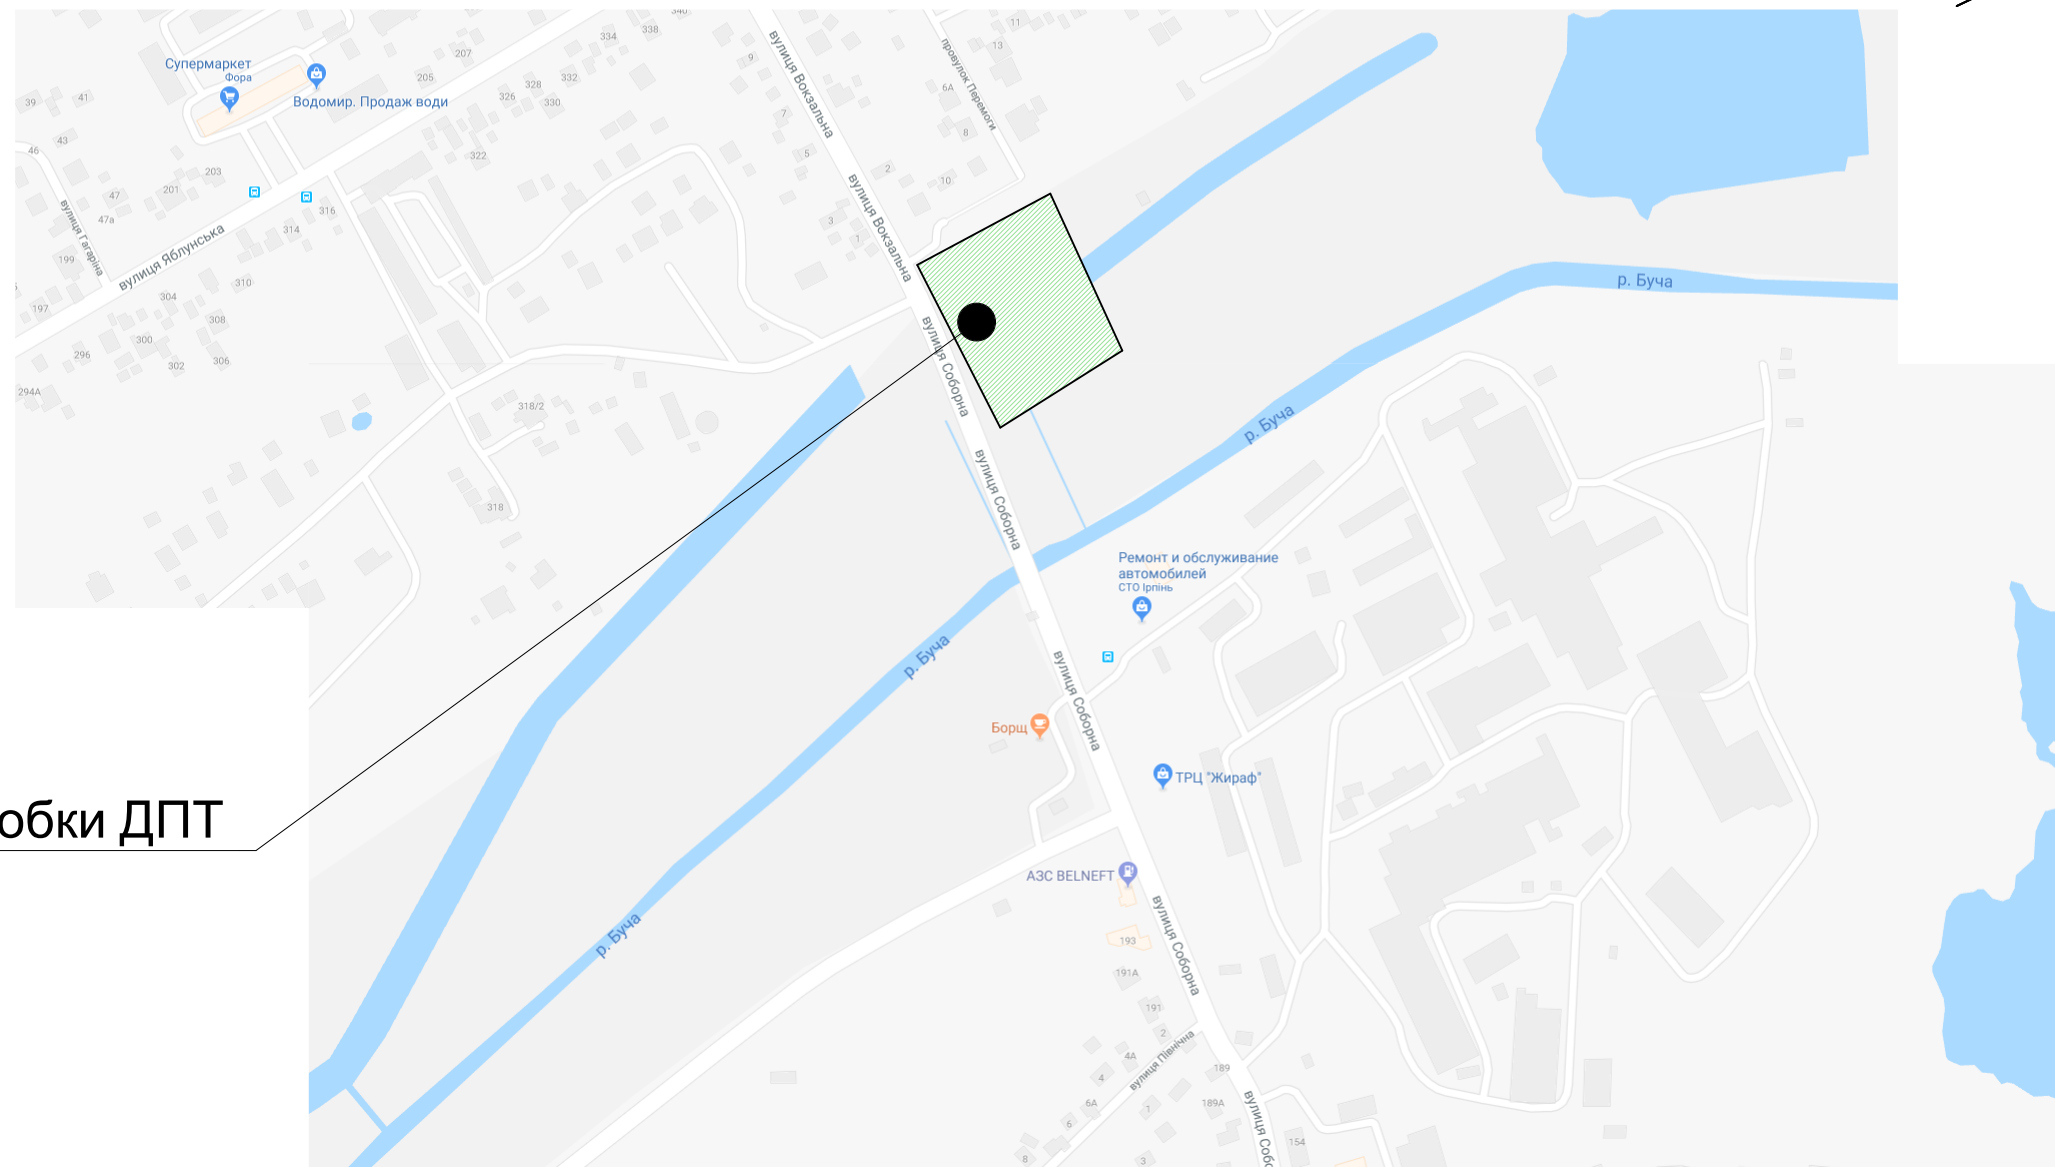

Ділянка розробки ДПТ

Погоджено:

возм. инв. №

подпись и дата

инв. № подл.

Л 2018/6/2020 – ГП

Детальний план території орієнтованою площею 2,75 га для розміщення торгівельних закладів в межах вулиці Вокзальна, пойми річки Бучанка та існуючої індивідуальної житлової забудови в м. Буча Київської обл. (Корегування)

Зм.	Кіл.уч.	Аркуш	№ док.	Підпис	Дата
ГАП	Косарев В.І.				
Гол.інженер	Копач М.І.				
Розробив	Коваль О.В.				
Перевірив	Косарев В.І.				
н/контроль	Копач М.І.				

Схема розташування території
(в плані населеного пункту)

Стадія	Аркуш	Аркушів
ДПТ	1	
ПП "Ладопроєкт" м. Буча		