



м. БУЧА  
КИЇВСЬКА ОБЛАСТЬ

Експлікація

ОРГАНІЗАЦІЇ ТА УСТАНОВИ УПРАВЛІННЯ, КРЕДИТНО-ФІНАНСОВІ  
УСТАНОВИ, ПРОЕКТНІ ОРГАНІЗАЦІЇ ТА ПІДПРИЄМСТВА ЗВ'ЯЗКУ

1. БУЧАНСЬКА МІСЬКА РАДА
2. ВІДДІЛ ОСВІТИ БУЧАНСЬКОЇ МІСЬКОЇ РАДИ
3. БУЧАНСЬКИЙ ВІДДІЛ КУЛЬТУРИ ТА СПОРТУ
4. УПРАВЛІННЯ ПРАЦІ СОЦІАЛЬНОГО ЗАХИСТУ ТА ЗАХИСТУ НАСЕЛЕННЯ ВІД НАСЛІДКІВ ЧОРНОБІЛЬСЬКОЇ КАТАСТРОФИ БУЧАНСЬКОЇ МІСЬКОЇ РАДИ
5. УПРАВЛІННЯ ПЕНСІЙНОГО ФОНДУ УКРАЇНИ У м. БУЧА КИЇВСЬКОЇ ОБЛАСТІ
6. УСТАНОВА ПРОКУРАТУРИ ІРПІНСЬКОГО РЕГІОНУ
7. ВІДДІЛЕННЯ МІСЦЕВИХ ОРГАНІВ ВНУТРІШНІХ СПРАВ
8. НОТАРІАЛЬНА КОНТОРА
9. БАНК
10. ДЕРЖАВНЕ ПІДПРИЄМСТВО "УкрДП ЦИВІЛЬБУД"
11. НАУКОВО-ДОСЛІДНЕ СІЛЬСЬКОГОСПОДАРСЬКЕ ПІДПРИЄМСТВО "НІВА"
12. ПАТ "НАУКОВО-ДОСЛІДНИЙ ІНСТИТУТ СКЛОПЛАСТИКІВ І ВОЛОКНА". ПРИВАТНЕ АКЦІОНЕРНЕ ТОВАРИСТВО "НТБ" (ОРЕНДА)
13. ВІДДІЛЕННЯ ТОВ "БУЧАНСЬКИЙ ЗАВОД СКЛОТАРИ"
14. УКРАЇНСЬКЕ ДЕРЖАВНЕ ПІДПРИЄМСТВО ПОШТОВОГО ЗВ'ЯЗКУ "УКРПОШТА"
15. ВІДДІЛЕННЯ ЗВ'ЯЗКУ
16. ГЕНЕРАЛЬНА ДИРЕКЦІЯ ВАТ "ПІВДЕНТЕПЛОЕНЕРГОМОНТАЖ"
17. РЕДАКЦІЯ ГАЗЕТИ "БУЧАНСЬКІ НОВИНИ"
18. КОМПАНІЇ ІНФОРМАЦІЙНИХ ТЕХНОЛОГІЙ (ІТ)

УСТАНОВИ ТА ЗАКЛАДИ ОСВІТИ

19. УКРАЇНСЬКИЙ ГУМАНІТАРНИЙ ІНСТИТУТ
20. ГІМНАЗІЯ
21. ЗАГАЛЬНООСВІТНІЯ ШКОЛА
22. БУЧАНСЬКА СПЕЦІАЛІЗОВАНА ШКОЛА ІНТЕРНАТ
23. ДИТЯЧИЙ НАВЧАЛЬНИЙ СПОРТИВНО-ОЗДОРОВЧИЙ ЦЕНТР
24. ДИТЯЧИЙ ДОШКІЛЬНИЙ ЗАКЛАД
25. ДИТЯЧИЙ ДОШКІЛЬНИЙ ЗАКЛАД З ПОЧАТКОВОЮ ШКОЛОЮ
26. ДИТЯЧИЙ ДОШКІЛЬНИЙ ЗАКЛАД САНАТОРНОГО ТИПУ З ПОЧАТКОВОЮ ШКОЛОЮ
27. БУДИНОК РОЗВИТКУ ДІТИНИ
28. МІЖШКІЛЬНИЙ НАВЧАЛЬНО-ВИРОБНИЧИЙ КОМБІНАТ
29. БУЧАНСЬКА ШКОЛА МИСТЕЦТВ ДЛЯ ДІТЕЙ ТА ЮНАЦТВА
30. БУЧАНСЬКА ДИТЯЧО-ЮНАЦЬКА СПОРТИВНА ШКОЛА
31. БУЧАНСЬКИЙ ЦЕНТР ПОЗАШКІЛЬНОЇ РОБОТИ
32. НАВЧАЛЬНИЙ ЦЕНТР "ЗЕЛЕНА БУЧА"

УСТАНОВИ КУЛЬТУРИ ТА МИСТЕЦТВА, КУЛЬТОВІ СПОРУДИ

33. КІНОКОНЦЕРТНИЙ ЗАЛ "АКВАРИУС"
34. КОНЦЕРТ-ХОЛ
35. ЦЕНТРАЛЬНИЙ БУДИНОК КУЛЬТУРИ
36. БУДИНОК УРОЧИСТИХ ПОДІЙ
37. БУДИНОК КУЛЬТУРИ
38. САДИБА-МУЗЕЙ Є. ПАТОНА
39. КУЛЬТУРНО-РОЗВАЖАЛЬНИЙ ЦЕНТР "ЖИТЛОДАР-КІРОВОГРАД"
40. ВИСТАВКОВИЙ ПАВІЛЬЙОН ТОВ "ТИПОГРАФІЯ "КЛЯКА"
41. ВИСТАВКОВИЙ ПАВІЛЬЙОН КВІТІВ
42. БІБЛІОТЕКА
43. ВИСТАВКОВО-РОЗВАЖАЛЬНИЙ ЦЕНТР
44. УКРАЇНСЬКА ПРАВОСЛАВНА СВЯТО-ПЕТРОПАВЛІВСЬКА ЦЕРКВА
45. БУЧАНСЬКА ЦЕРКВА ЄВАНГЕЛЬСЬКИХ ХРИСТИЯН БАПТИСТІВ
46. УКРАЇНСЬКА ПРАВОСЛАВНА ЦЕРКВА АНДРІЯ ПЕРВОЗВАННОГО КИЇВСЬКОГО ПАТРІАРХАТУ
47. ЦЕРКВА УПЦ ПАРАФІЇ ІКОНИ БОЖОЇ МАТЕРІ "ПОЧАЙСЬКА"
48. ГРЕКО-КАТОЛИЦЬКИЙ ХРАМ

УСТАНОВИ ОХОРОНИ ЗДОРОВ'Я, СОЦІАЛЬНОГО ЗАБЕЗПЕЧЕННЯ,  
СПОРТИВНІ І ФІЗКУЛЬТУРНО-ОЗДОРОВЧІ УСТАНОВИ


49. ІРПІНСЬКА МІСЬКА ЛІКАРНЯ
50. ЛІКАРНЯНИЙ ЦЕНТР
51. ПОЛОГОВИЙ БУДИНОК
52. ІРПІНСЬКА СТАНЦІЯ ШВИДКОЇ ДОПОМОГИ
53. БУЧАНСЬКА ПОЛІКЛІНІКА
54. ДИТЯЧА ПОЛІКЛІНІКА
55. БУЧАНСЬКИЙ РЕНГЕНКАБІНЕТ
56. КАРДІОЛОГІЧНИЙ ЦЕНТР
57. МЕДИЧНИЙ ЦЕНТР
58. ЦЕНТР СІМЕЙНОЇ МЕДИЦИНИ
59. АПТЕКА
60. ВЕТЕРИНАРНА ЛІКАРНЯ
61. СТАДІОН ЗАГАЛЬНОГО КОРИСТУВАННЯ
62. СПОРТИВНИЙ ТРЕНУВАЛЬНИЙ КОМПЛЕКС
63. СПОРТИВНИЙ ЦЕНТР
64. ШКОЛА КІННОГО СПОРТУ
65. ПАРК ВОДНОЛЮБИХНОГО СПОРТУ
66. СКЕЙТБОРД ПАРК
67. СПОРТИВНО-ВИРОБНИЧА БАЗА "ІНТЕРАТЛЕТІКА"
68. СПОРТИВНО-ТЕНІСНИЙ ТА ГОТЕЛЬНО-РЕСТОРАННИЙ КОМПЛЕКС "КАМПА" ТОВ "КОМФОРТ ЛТД"

УСТАНОВИ САНАТОРНОГО ЛІКУВАННЯ ТА ВІДПОЧИНКУ

69. УЧБОВО-ТРЕНУВАЛЬНА БАЗА, МЕДИКО-РЕАБІЛІТАЦІЙНИЙ ЦЕНТР ТА ГОТЕЛЬ ЗАТ "ОБОЛОНЬ"
70. СПОРТИВНО-ОЗДОРОВЧИЙ КОМПЛЕКС
71. МОЛОДІЖНИЙ ТАБІР
72. ПАНСІОНАТ СІМЕЙНОГО ТИПУ
73. ПАРК
74. ПАРК "ЖЕРТВАМ ГОЛОДОМОРУ"
75. ПАРК "КОЗАЦЬКОГО ПОБУТУ"
76. ПАРК "БУЧАНСЬКИЙ МІСЬКИЙ"
- 76.1 ВІДКРИТИЙ КІНОТЕАТР
- 76.2 СПОРТИВНА ЗОНА
- 76.3 ЕКСТРИМ-ПАРК "ШАЛЕНА БІЛКА"
- 76.4 АЛЕЯ СКУЛЬПТУР
- 76.5 ВИСТАВКОВИЙ ПАВІЛЬЙОН
77. СКВЕР

ПІДПРИЄМСТВА ТОРГІВЛІ, ГРОМАДСЬКОГО ХАРЧУВАННЯ І  
ПОБУТОВОГО ОБСЛУГОВУВАННЯ

78. ЗАКЛАДИ ГРОМАДСЬКОГО ХАРЧУВАННЯ
79. ТОРГІВЕЛЬНІ ЗАКЛАДИ
80. ТЦ "БУЧА-ПАСАЖ"
81. ТЦ "МОДУЛЬ"
82. ТОВ "МАГАЗИН-201"
83. ТОРГОВО-РОЗВАЖАЛЬНИЙ ЦЕНТР
84. ТОРГОВО-РОЗВАЖАЛЬНИЙ ТА ОФІСНИЙ ЦЕНТР ТОВ "ТОРНАДО"
85. ТОРГОВО-ВИСТАВКОВИЙ ТА ОФІСНИЙ ЦЕНТР
86. ТОРГОВО-ВИСТАВКОВИЙ КОМПЛЕКС ФОП ВОЛЯР О. В.
87. КРИТИЙ РИНОЧНИЙ КОМПЛЕКС
88. САДОВО-ВИСТАВКОВИЙ ЦЕНТР
89. ОФІСНО-СКЛАДСЬКІ, ТОРГІВЕЛЬНІ ПРИМІЩЕННЯ ТОВ "ВАНДЕР"

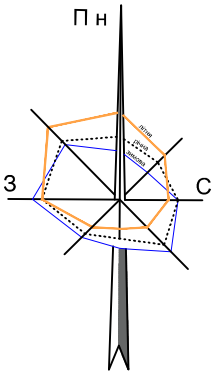

ПІДПРИЄМСТВА ТА УСТАНОВИ ЖИТЛОВО-КОМУНАЛЬНОГО  
ГОСПОДАРСТВА

90. КП "БУЧАНСЬКЕ УЖКП"
91. ЛАЗНЯ
92. ПОЖЕЖНА ЧАСТИНА
93. 35-а ДЕРЖАВНА ПОЖЕЖНА РЯТУВАЛЬНА ЧАСТИНА
94. КОТЕЛЬНЯ
95. СВЕРДЛОВИНА
96. РЕЗЕРВУАРИ ЧИСТОЇ ВОДИ
97. КАНАЛІЗАЦІЙНА НАСОСНА СТАНЦІЯ
98. КЛАДОВИЩЕ
99. А.Е.С. "КИЇВБЛЕНЕРГО"
100. ОБ'ЄКТИ ЕНЕРГЕТИКИ
101. ГОТЕЛЬНО-РЕСТОРАННИЙ КОМПЛЕКС
102. ГОТЕЛЬНИЙ КОМПЛЕКС ТОВ "СПОРУДА"
103. ГОТЕЛЬНО-ЖИТЛОВИЙ ТА СПОРТИВНИЙ КОМПЛЕКС ТОВ "САКІМЕКС" З БЕЗУДОВАНИМИ ТА ПРИБУДОВАНИМИ ОФІСНО-ТОРГОВИВИМИ ПРИМІЩЕННЯМИ
104. ГОТЕЛЬНО-ТОРГІВЕЛЬНИЙ КОМПЛЕКС ТОВ "СВІТ КИЛИМІВ"

УСТАНОВИ ТРАНСПОРТНОГО ОБСЛУГОВУВАННЯ

105. ДЕРЖАВНЕ ТЕРИТОРІАЛЬНО-ГАЛУЗЕВЕ ОБ'ЄДНАННЯ ПІВДЕННО-ЗАХІДНА ЗАЛІЗНИЦЯ
106. ЗАЛІЗНИЧНИЙ ВОКЗАЛ
107. АВТОВОКЗАЛ
108. ГБК "КОСМОС"
109. ГБК "ЗОРЯ"
110. ГБК "ПРОМІНЬ"
111. ФОП ДАНИЛЮК
112. ГБК "КЕРМО"
113. ОК "БУЧАНСЬКИЙ"
114. ГБК "СКЛЯНИЙ"
115. ТОВ "ОРБІТА" СТО
116. ТОВ "ЛІДЕР" СТО
117. ОБ'ЄКТ ПРИДОРОЖНЬОГО СЕРВІСУ, АЗС
118. ТОВ "ГАЗ-ГРУП" АЗС
119. ТОВ "ВОСТОК" АЗС, СТО
120. ТОВ "ІНВЕСТ-РЕГІОН" АЗС
121. "АВТОТЕХСЕРВІС" АЗС
122. АТП "ТРАНСКОМ"
123. ДП "АВТОМОТОРС"
124. ТОВ "УКРСКАН"
125. МОТОТРАСА СПОРТИВНО-ТЕХНІЧНОГО КЛУБУ "СОНА"
126. ЧОВНИКОВА СТАНЦІЯ

ВИРОБНИЧІ ПІДПРИЄМСТВА, СКЛАДИ І БАЗИ


127. ТОВ "МЕРКУРІЙ"
128. ТОВ "СТОЛЯРНИЙ ДІМ ЛЬВІВ"
129. МП "АЛГОРИТМ"
130. ТОВ "ТЕХПРОМСЕРВІС ЛТД"
131. ВАТ "УКРМ'ЯСМОЛТЕХПРОМ"
132. ЗАТ "МЕЛІОРАТОР"
133. ВАТ "ПІВДЕНТЕПЛОЕНЕРГОМОНТАЖ"
134. ТОВ "НАУКОВО-ВИРОБНИЧА ФІРМА "ПЛАСТПОЛІМЕРМАСХ"
135. ФОП ДАВИДЕНКО І.М.
136. НАУКОВО-ВИРОБНИЧЕ ПІДПРИЄМСТВО СИСТЕМ АВТО КОНТРОЛЮ АВІАТЕХНІКИ "СААТ"
137. КОМУНАЛЬНЕ ПІДПРИЄМСТВО ГРОМАДСЬКОГО ХАРЧУВАННЯ "ПРОДСЕРВІС БУЧАНСЬКОЇ МІСЬКОЇ РАДИ"
138. ФОП ДЕНИСЕНКО І.М. ПП "ТЕТЯНА-71"
139. ПІЛОРАМА
140. БУЧАНСЬКИЙ ЕКСПЕРИМЕНТАЛЬНИЙ ТАРНИЙ ЗАВОД
141. НАУКОВО-ВИРОБНИЧЕ ПІДПРИЄМСТВО "ПІК-СМ"
142. КОМУНАЛЬНО-СКЛАДСЬКІ ОБ'ЄКТИ
143. КОЛЕКТИВНЕ ПІДПРИЄМСТВО ПМК-105
144. ЗАТ "ТЕХНОВІБУХ"
145. ПАТ БУЧАНСЬКИЙ ПРИЛАДОБУДІВНИЙ ЗАВОД "ВЕДА" (КУЗНЯ-ОРЕНДА)
146. ВАТ "ПІВДЕННЕ УПРАВЛІННЯ МЕХАНІЗАЦІЇ"
147. ЗАТ "БУДАГРОМЕХЗАПЧАСТИНА"
148. ТОВ "ОКТАВІАН"
149. КОНДИТЕРСЬКА ФАБРИКА ПП "ДЕЛІЦІЯ-"
150. СКЛАД-МАГАЗИН БУДМАТЕРІАЛІВ ПП "ПРОМТЕХКРОВ"
151. ВИРОБНИЧА БАЗА ПІВДЕННО-ЗАХІДНОЇ ЗАЛІЗНИЦІ
152. МПП "РАДА"
153. ФОП МЕЛЬНІК Ю.В.; ТОВ "ПРОЖЕСТ"; ФОП АРТЕМЧУК Є.Є.; ФОП СВИСТУН В.Г.; ФОП ДОБГАЛЮК; ФОП СЕМЕНЕЦЬ Л.М.; ФОП ГНИЛИЦЬК; ФОП ЗАБАРЧУК В.І.; ГР ДІРІНЬКО О.О.; ФОП САРНИЦЬКИЙ В.В.

154. ТОВ "АВТОДРАЙФ"
155. СКЛАД ПП КОЦЮБА
156. ТОВ "НВК" ЕКОМЕД"
157. ВИРОБНИЧО-БУДІВЕЛЬНА БАЗА ПП КОЦЮБА К.Б.
158. ЗАТ ФІРМА "АГРОБУДПОСТАЧ"
159. ТОВ "АР КОМПЛЕКС"
160. КОМУНАЛЬНО-СКЛАДСЬКА ЗОНА
161. ТОВ "БУЧАНСЬКИЙ ЗАВОД СКЛОТАРИ"
162. ТОВ "КОМПАНІЯ "БУДСПЕЦАВТОМАТИКА"
163. ТОВ "ЛІАНА"
164. ТОВ "АДЕФ УКРАЇНА"
165. МПП "РАДА". СМІТТЕСОРТУВАЛЬНИЙ ЗАВОД
166. КООПЕРАТИВ "АСФАЛЬТОБЕТОНИК"
167. ТОВ "ПРІОРИТЕТ"
168. ОФІСНО-СКЛАДСЬКІ ПРИМІЩЕННЯ ТОВ РМ "ЛОГІСТИК"
169. ТОВ "ЗЕМЛЯ ДЛЯ ЛЮДЕЙ"
170. ХОЛОДИЛЬНО-СКЛАДСЬКИЙ КОМПЛЕКС ТОВ "АЙСБЕРГ ЛОГІСТИК"
171. ОФІСНО-СКЛАДСЬКІ ПРИМІЩЕННЯ ТОВ "ПРАЙМ-СКЛАД"
172. ОФІСНО-СКЛАДСЬКІ ТА ВИРОБНИЧІ ПРИМІЩЕННЯ ФОП РУЦЬКИЙ К.В.
173. ЛОГІСТИЧНИЙ ЦЕНТР З ОФІСНИМИ ПРИМІЩЕННЯМИ ФОП ПАРХОМЕНКО С.М.
174. ВИРОБНИЧО-СКЛАДСЬКІ ТА ОФІСНІ ПРИМІЩЕННЯ ФОП ЯКОВИНА А.Р.
175. ТОВ "МЕТАКОМ-БУЧА"
176. ТОВ "УНІВЕРСАЛЬНИЙ ТЕРМІНАЛ"

ДЕТАЛЬНИЙ ПЛАН ТЕРИТОРІЇ

орієнтовною площею 1,60 га для розміщення торговельних закладів та закладів громадського харчування в межах Бучанського міського порку в м. Буча Київської області.

ВИКОПЮВАННЯ З ГЕНЕРАЛЬНОГО ПЛАНУ м.БУЧА

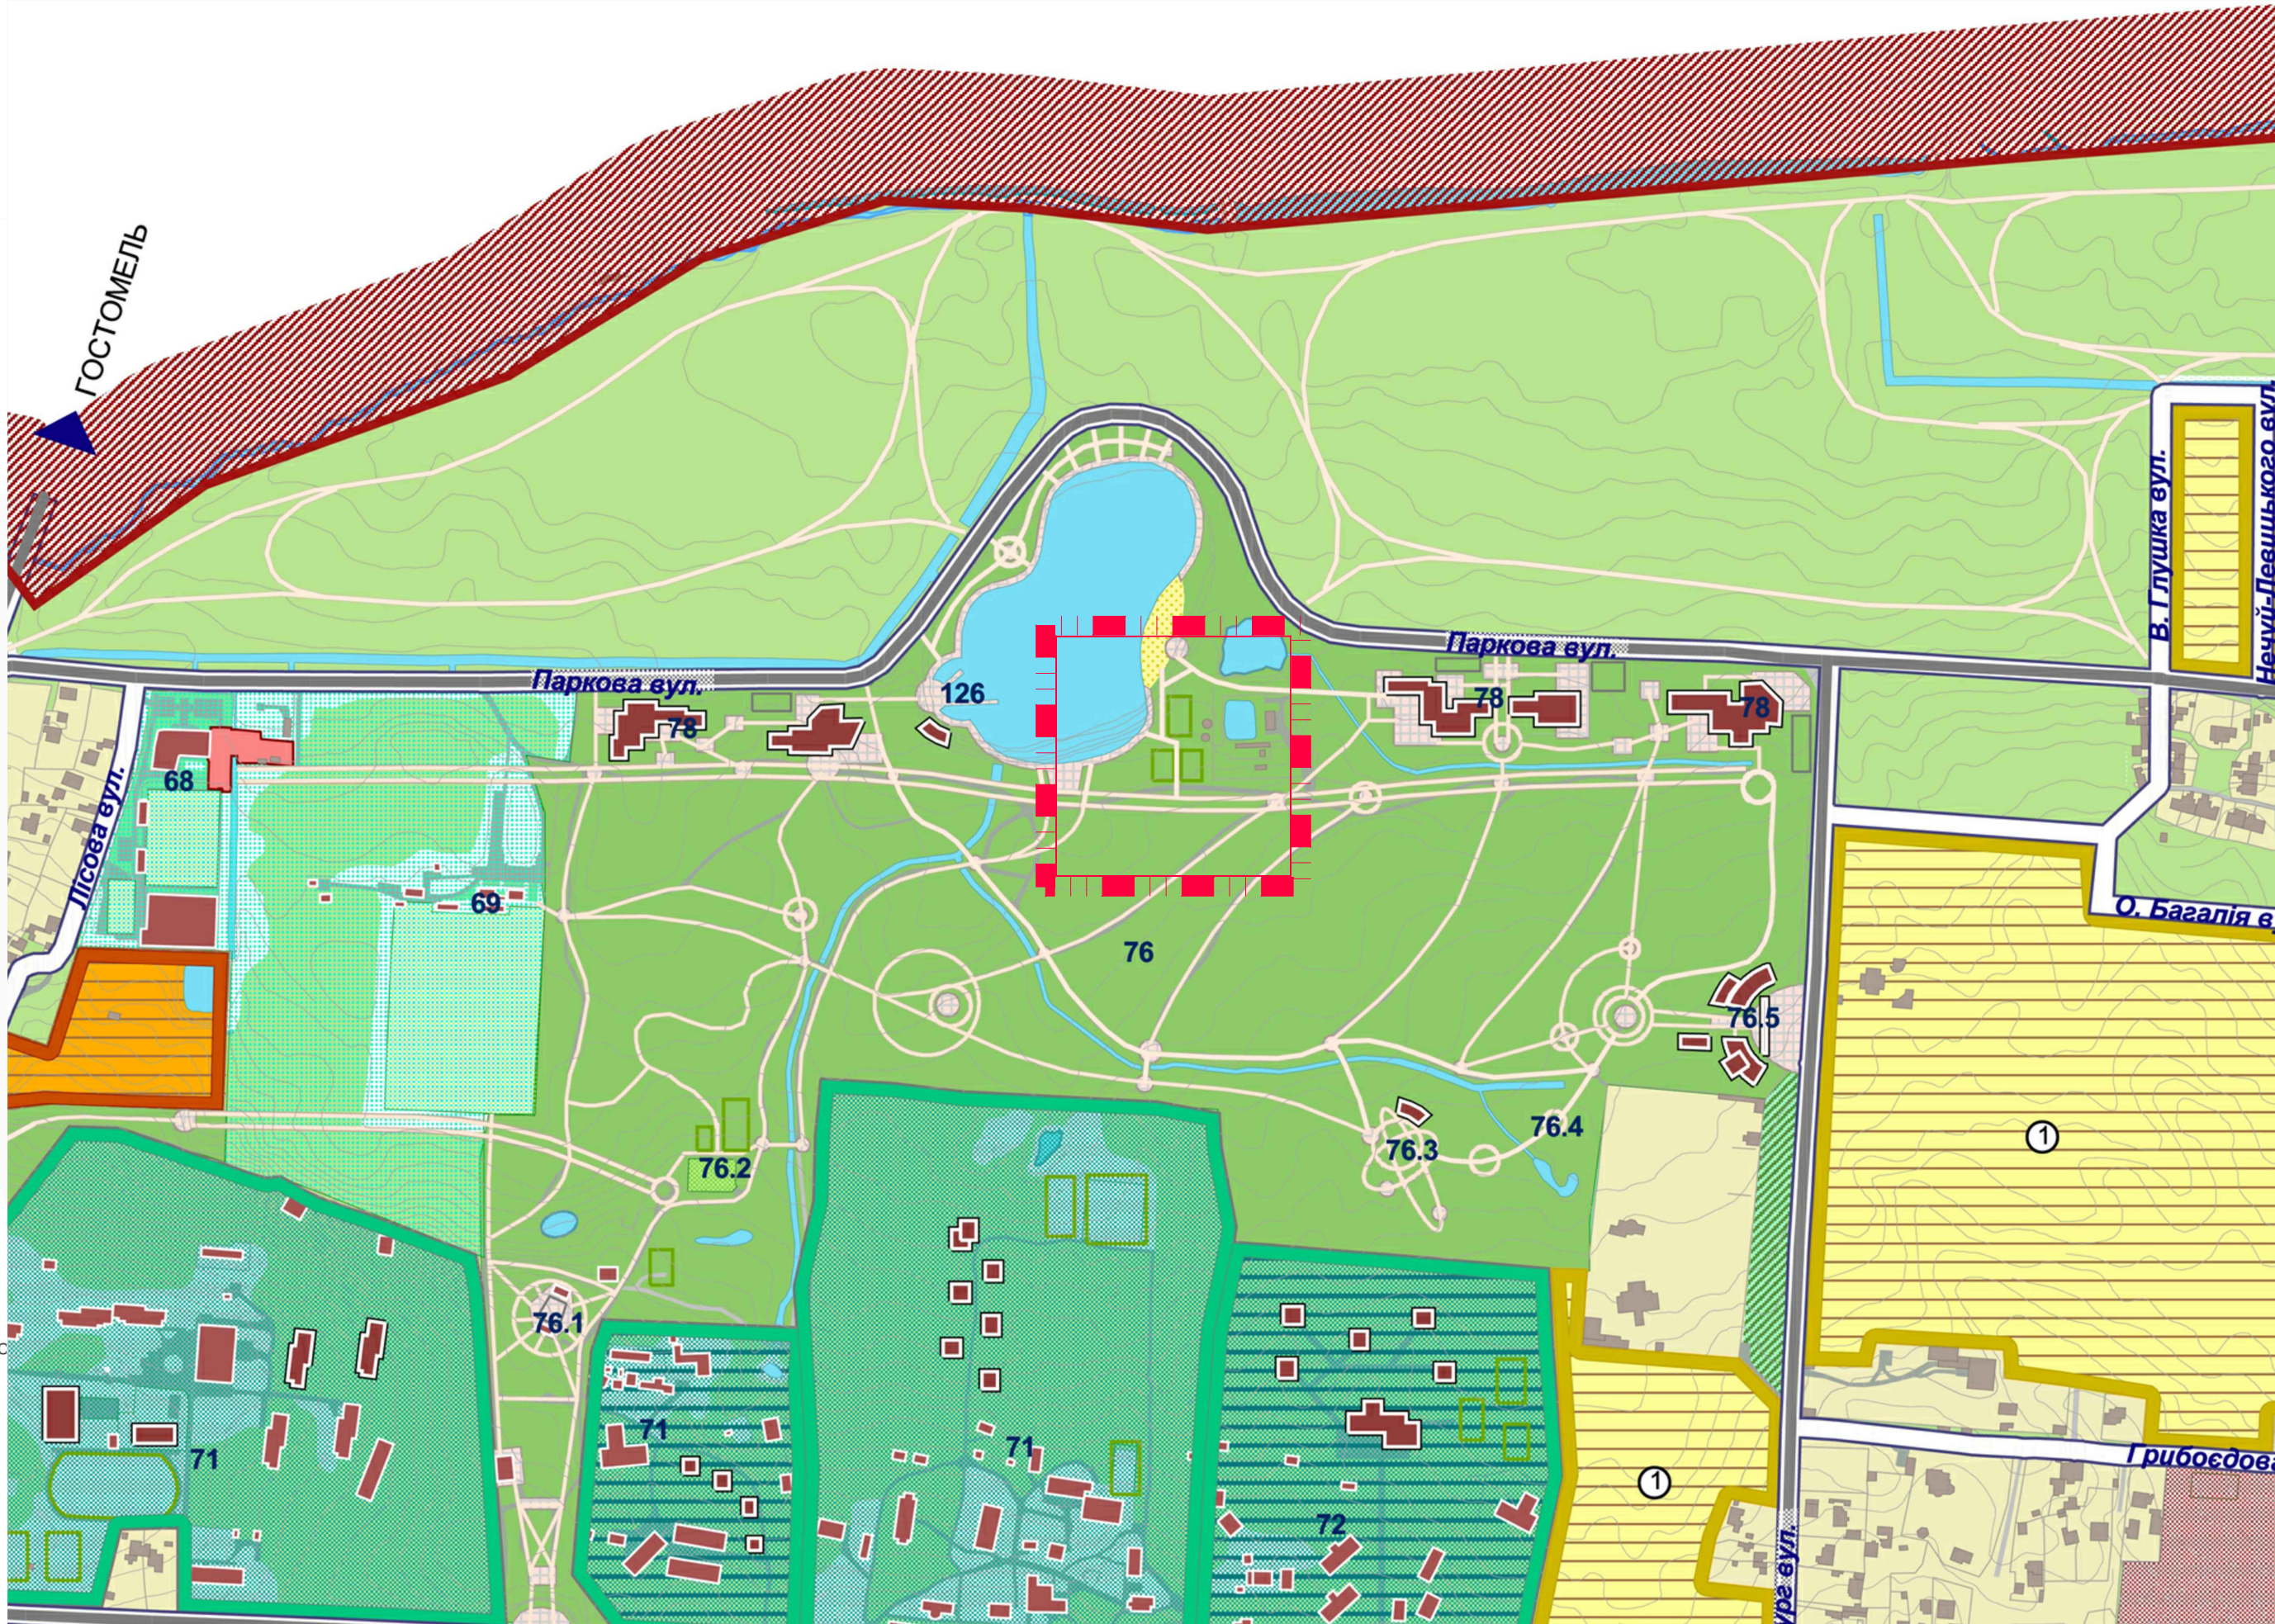

УМОВНІ ПОЗНАЧЕННЯ:

— Межа розробки детального плану території

|   |           |             |       |
|---|-----------|-------------|-------|
| ФОП Новохатня Ю.В.<br>м.Київ  |           | Договір №   |       |
| Об`єкт : Детальний план території орієнтовною площею 1,60 га для розміщення торговельних закладів та закладів громадського харчування в межах Бучанського міського порку в м. Буча Київської області. |           | Від:        |       |
| Креслення: Викопювання з генерального плану м. Буча   |           | Дата: 2020р |       |
| Розробив  | Новохатня | Від:        |       |
| ГАП   | Третяк    | Дата:       | 2020р |
| Гол. спеціаліст   |           | Примірник № |       |
| Гол. спеціаліст   |           | Інженер     |       |