
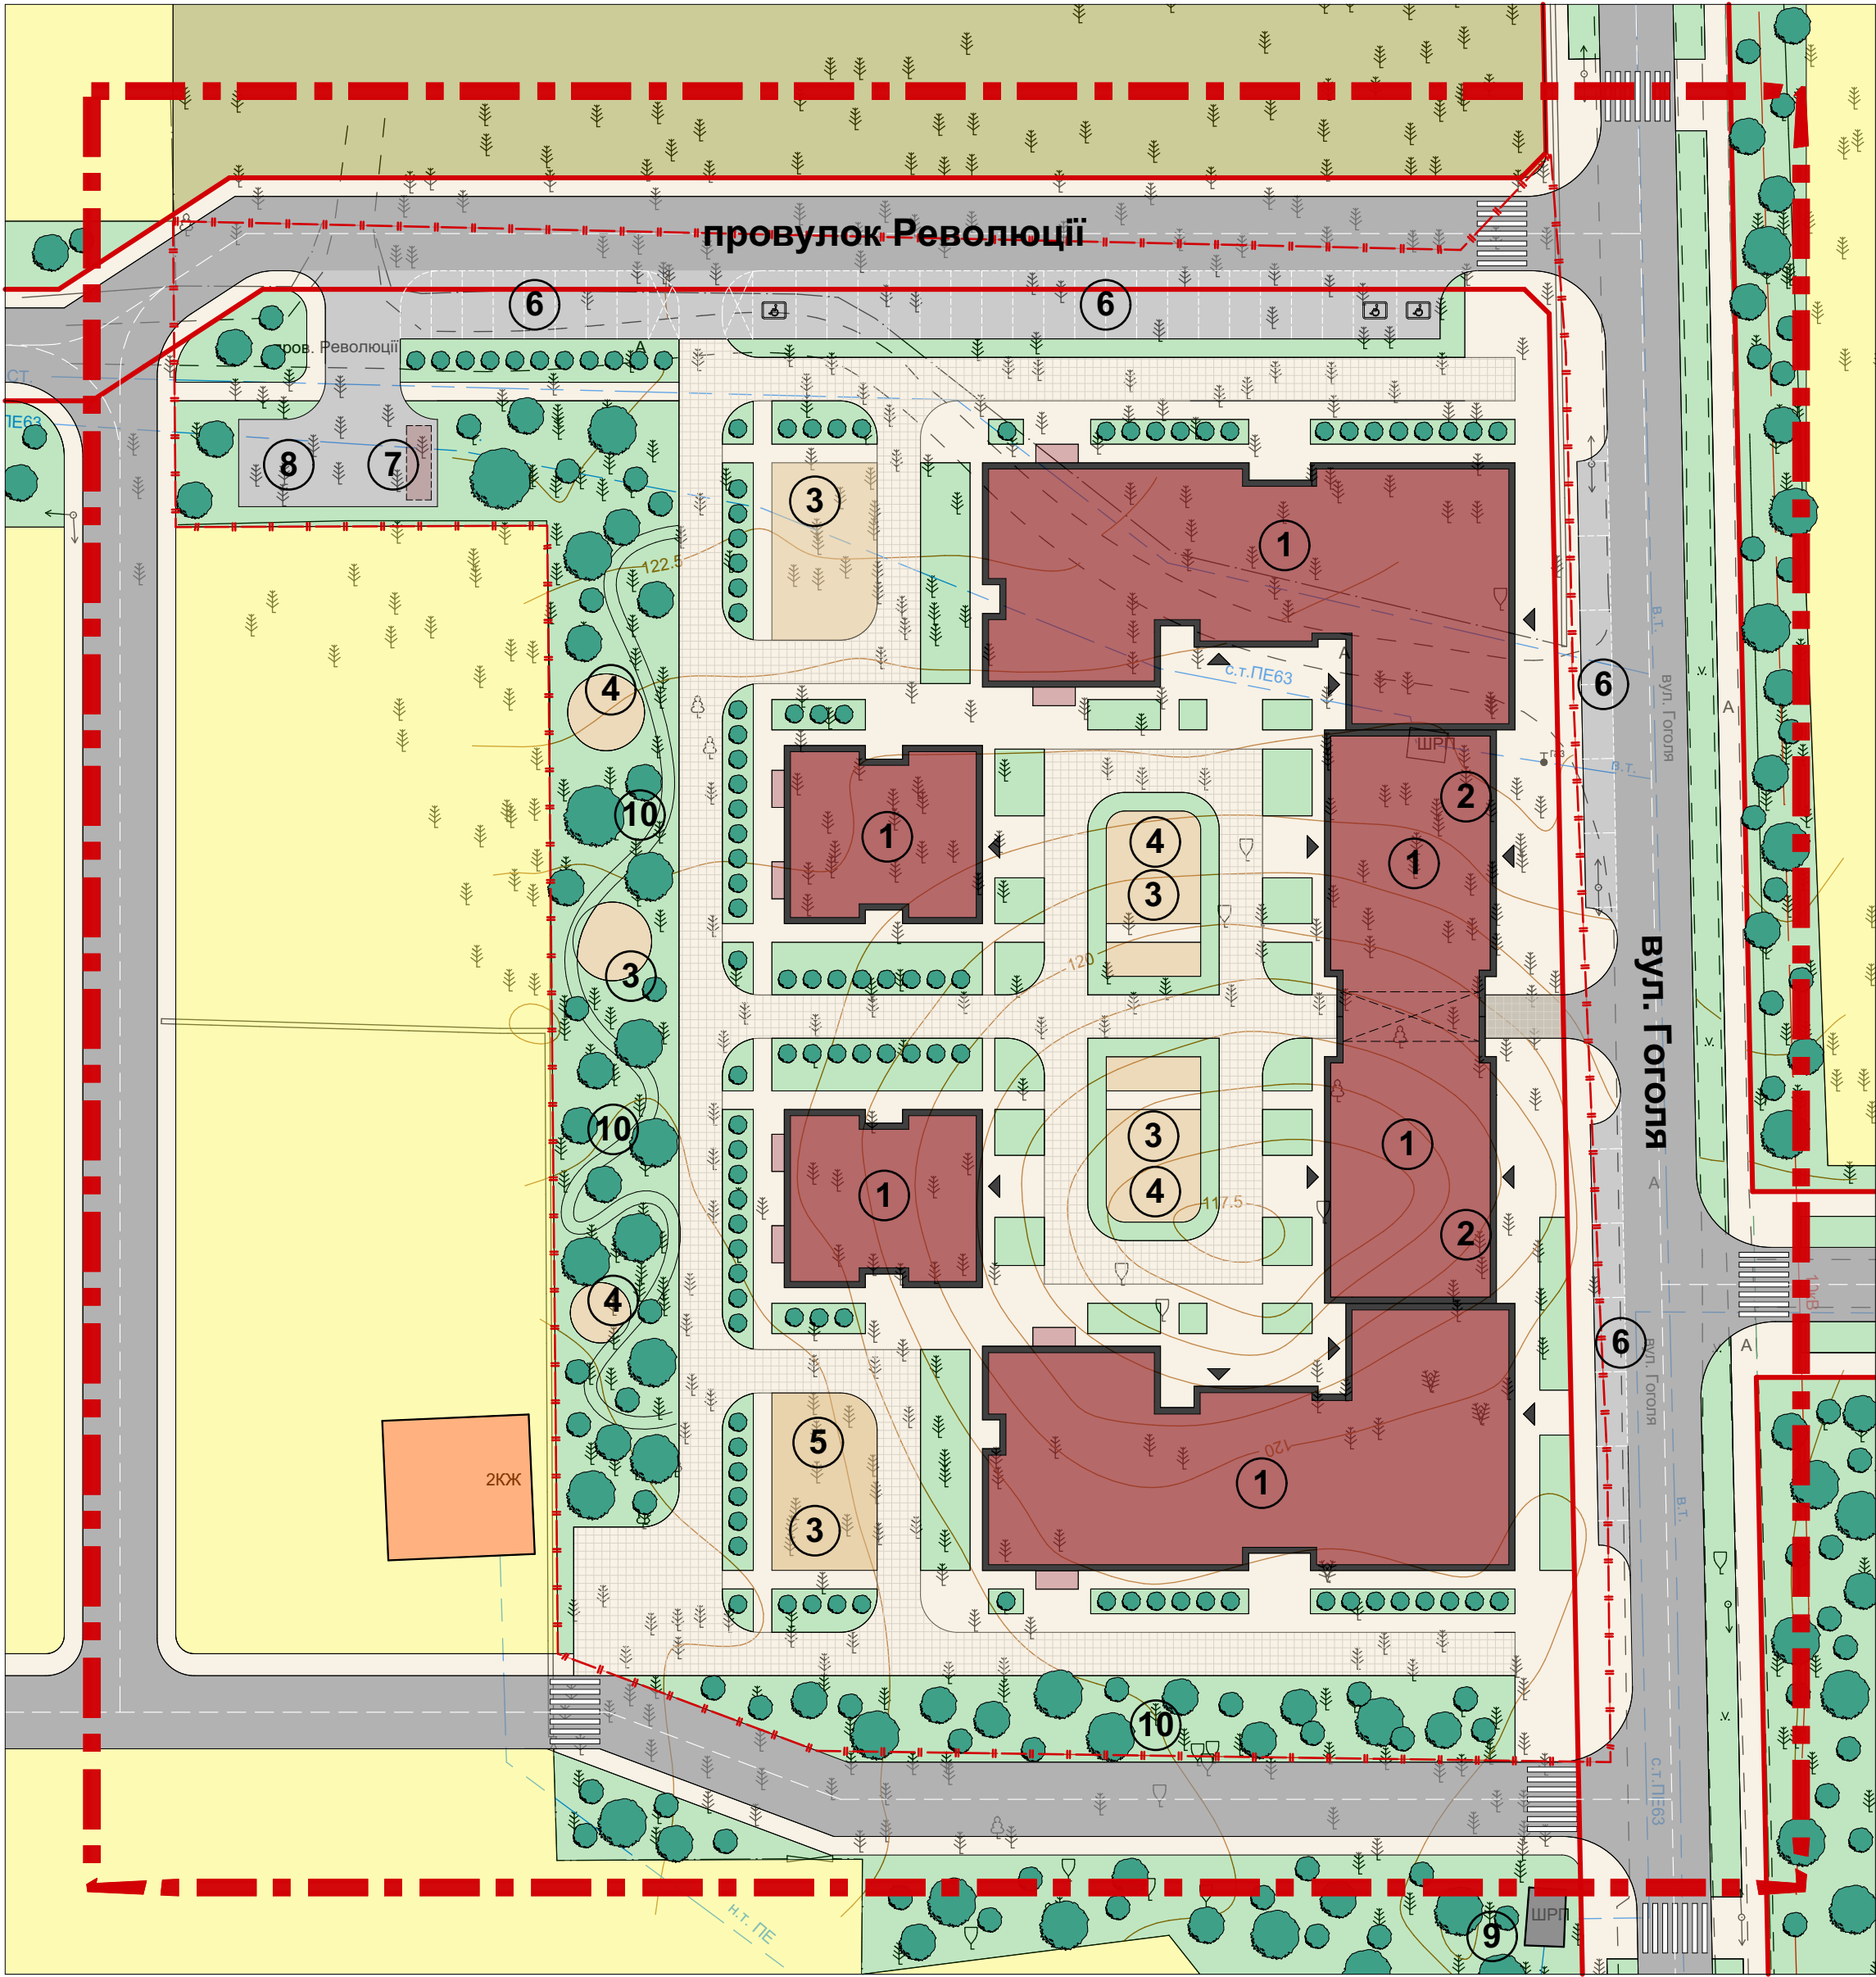


м. БУЧА  
КИЇВСЬКОЇ ОБЛАСТІ

ДЕТАЛЬНИЙ ПЛАН ЗАБУДОВИ ТЕРИТОРІЇ  
орієнтовною площею 2,0 га, для будівництва середньоповерхової багатоквартирної  
житлової забудови в межах вулиць Шевченка, Гоголя, провулку Революції та  
існуючої житлової забудови в місті Буча Київської області

ПРОЕКТНИЙ ПЛАН ТА ПЛАН ЧЕРВОНИХ ЛІНІЙ ТЕРИТОРІЇ  
М 1:500

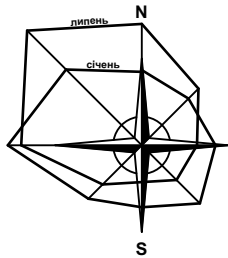

Умовні позначення			
	Багатоквартирні 4-поверхові житлові будинки (проектуючі)		Проезди, автостоянки
	Територія для будівництва та обслуговування оздоровчого комплексу		Пішохідні проходи
	Територія садибної житлової забудови (існуючої)		Проезди з посиленням ФЕМ
	Індивідуальні житлові будинки, гаражі (існуючі)	Межі	
	Територія зелених насаджень загального користування		Межі розробки ДПТ
	Житлові вулиці		Червоні лінії
			Межі ділянок

Експлікація	
1	Житлові будинки 4 поверхів
2	Комерційні приміщення (вбудовані)
3	Майданчики для ігор дітей
4	Майданчики для відпочинку дорослих
5	Майданчики для занять фізкультурою
6	Тимчасова автостоянка
7	Підземний майданчик сміттєвидалення
8	Закрита трансформаторна підстанція
9	Газорегуляторний пункт
10	Зона відпочинку

Техніко-економічні показники			
1	Площа ділянки	га	1,0894
2	Площа забудови	м²	3 000,0
3	Кількість квартир	шт.	216
4	Загальна площа квартир	м²	9 620,0
5	Площа вбудованих приміщень	м²	1 800,0
6	Кількість машино-місць (тимчасового призначення)	шт.	40

Л 2020/15 - ГП					
Детальний план території, орієнтовною площею 2,0 га, для будівництва середньоповерхової багатоквартирної житлової забудови в межах вулиць Шевченка, Гоголя, провулку Революції та існуючої житлової забудови в місті Буча Київської області					
Зм.	Кіп.	Аркуш	№ док.	Підпис	Дата
Гол. арх.	Косарев В.І.				2020 р.
Архітектор	Попова Ю.В.				
Перевірив	Косарев В.І.				
Гол.констр.					
Н.контроль	Косарев В.І.				
Проектний план території М 1:500				ДПТ	4
				ПП "Ладопроєкт" м. Буча	