

УМОВНІ ПОЗНАЧЕННЯ

існуючий стан проєктний етап

МЕЖІ

- Межа розробки детального плану території
- Межі кадастрових ділянок

ТЕРИТОРІЇ:

- Території транспортно-складської забудови
- Території доріг (відвід автомобільної дороги)
- Озеленені території спеціального призначення
- Території сільськогосподарських угідь

ПРОЇЗДИ ТА ПОКРИТТЯ:

- Проїзди з твердим покриттям
- Пішохідне покриття з ФЕМ
- Газони та квітники

БУДІВЛІ ТА СПОРУДИ:

- Громадські будівлі та споруди
- Будівлі та споруди транспорту
- Інженерні будівлі та споруди



ІНЖЕНЕРНІ МЕРЕЖІ ТА СПОРУДИ:

- Газопровід високого тиску
- Повітряні лінії електропередачі 10 кВ
- Повітряні лінії електропередачі 0,4 кВ
- Мережі водопроводу
- Мережі самотпливної каналізації
- Трансформаторна підстанція 10/0,4 кВ
- Перехідний пристрій
- Свердловина
- Резервуар для зберігання запасу води
- Локальні очисні споруди господарчо-побутової каналізації
- Локальні очисні споруди дощової каналізації
- Майданчик для смітєвих контейнерів



ДЕТАЛЬНИЙ ПЛАН ТЕРИТОРІЇ, ОРІЄНТОВНОЮ ПЛОЩЕЮ 0,5 ГА ДЛЯ РОЗМІЩЕННЯ ОБ'ЄКТУ АЗС, НА ТЕРИТОРІЇ, ЩО РОЗТАШОВАНА ПОЗА МЕЖАМИ СЕЛА МИРОЦЬКЕ, БУЧАНСЬКОЇ МІСЬКОЇ ТЕРИТОРІАЛЬНОЇ ГРОМАДИ, БУЧАНСЬКОГО РАЙОНУ, КИЇВСЬКОЇ ОБЛАСТІ

СХЕМА ІНЖЕНЕРНО-ТЕХНІЧНИХ ЗАХОДІВ ЦИВІЛЬНОГО ЗАХИСТУ НА ОСОБЛИВИЙ ПЕРІОД. М 1:500

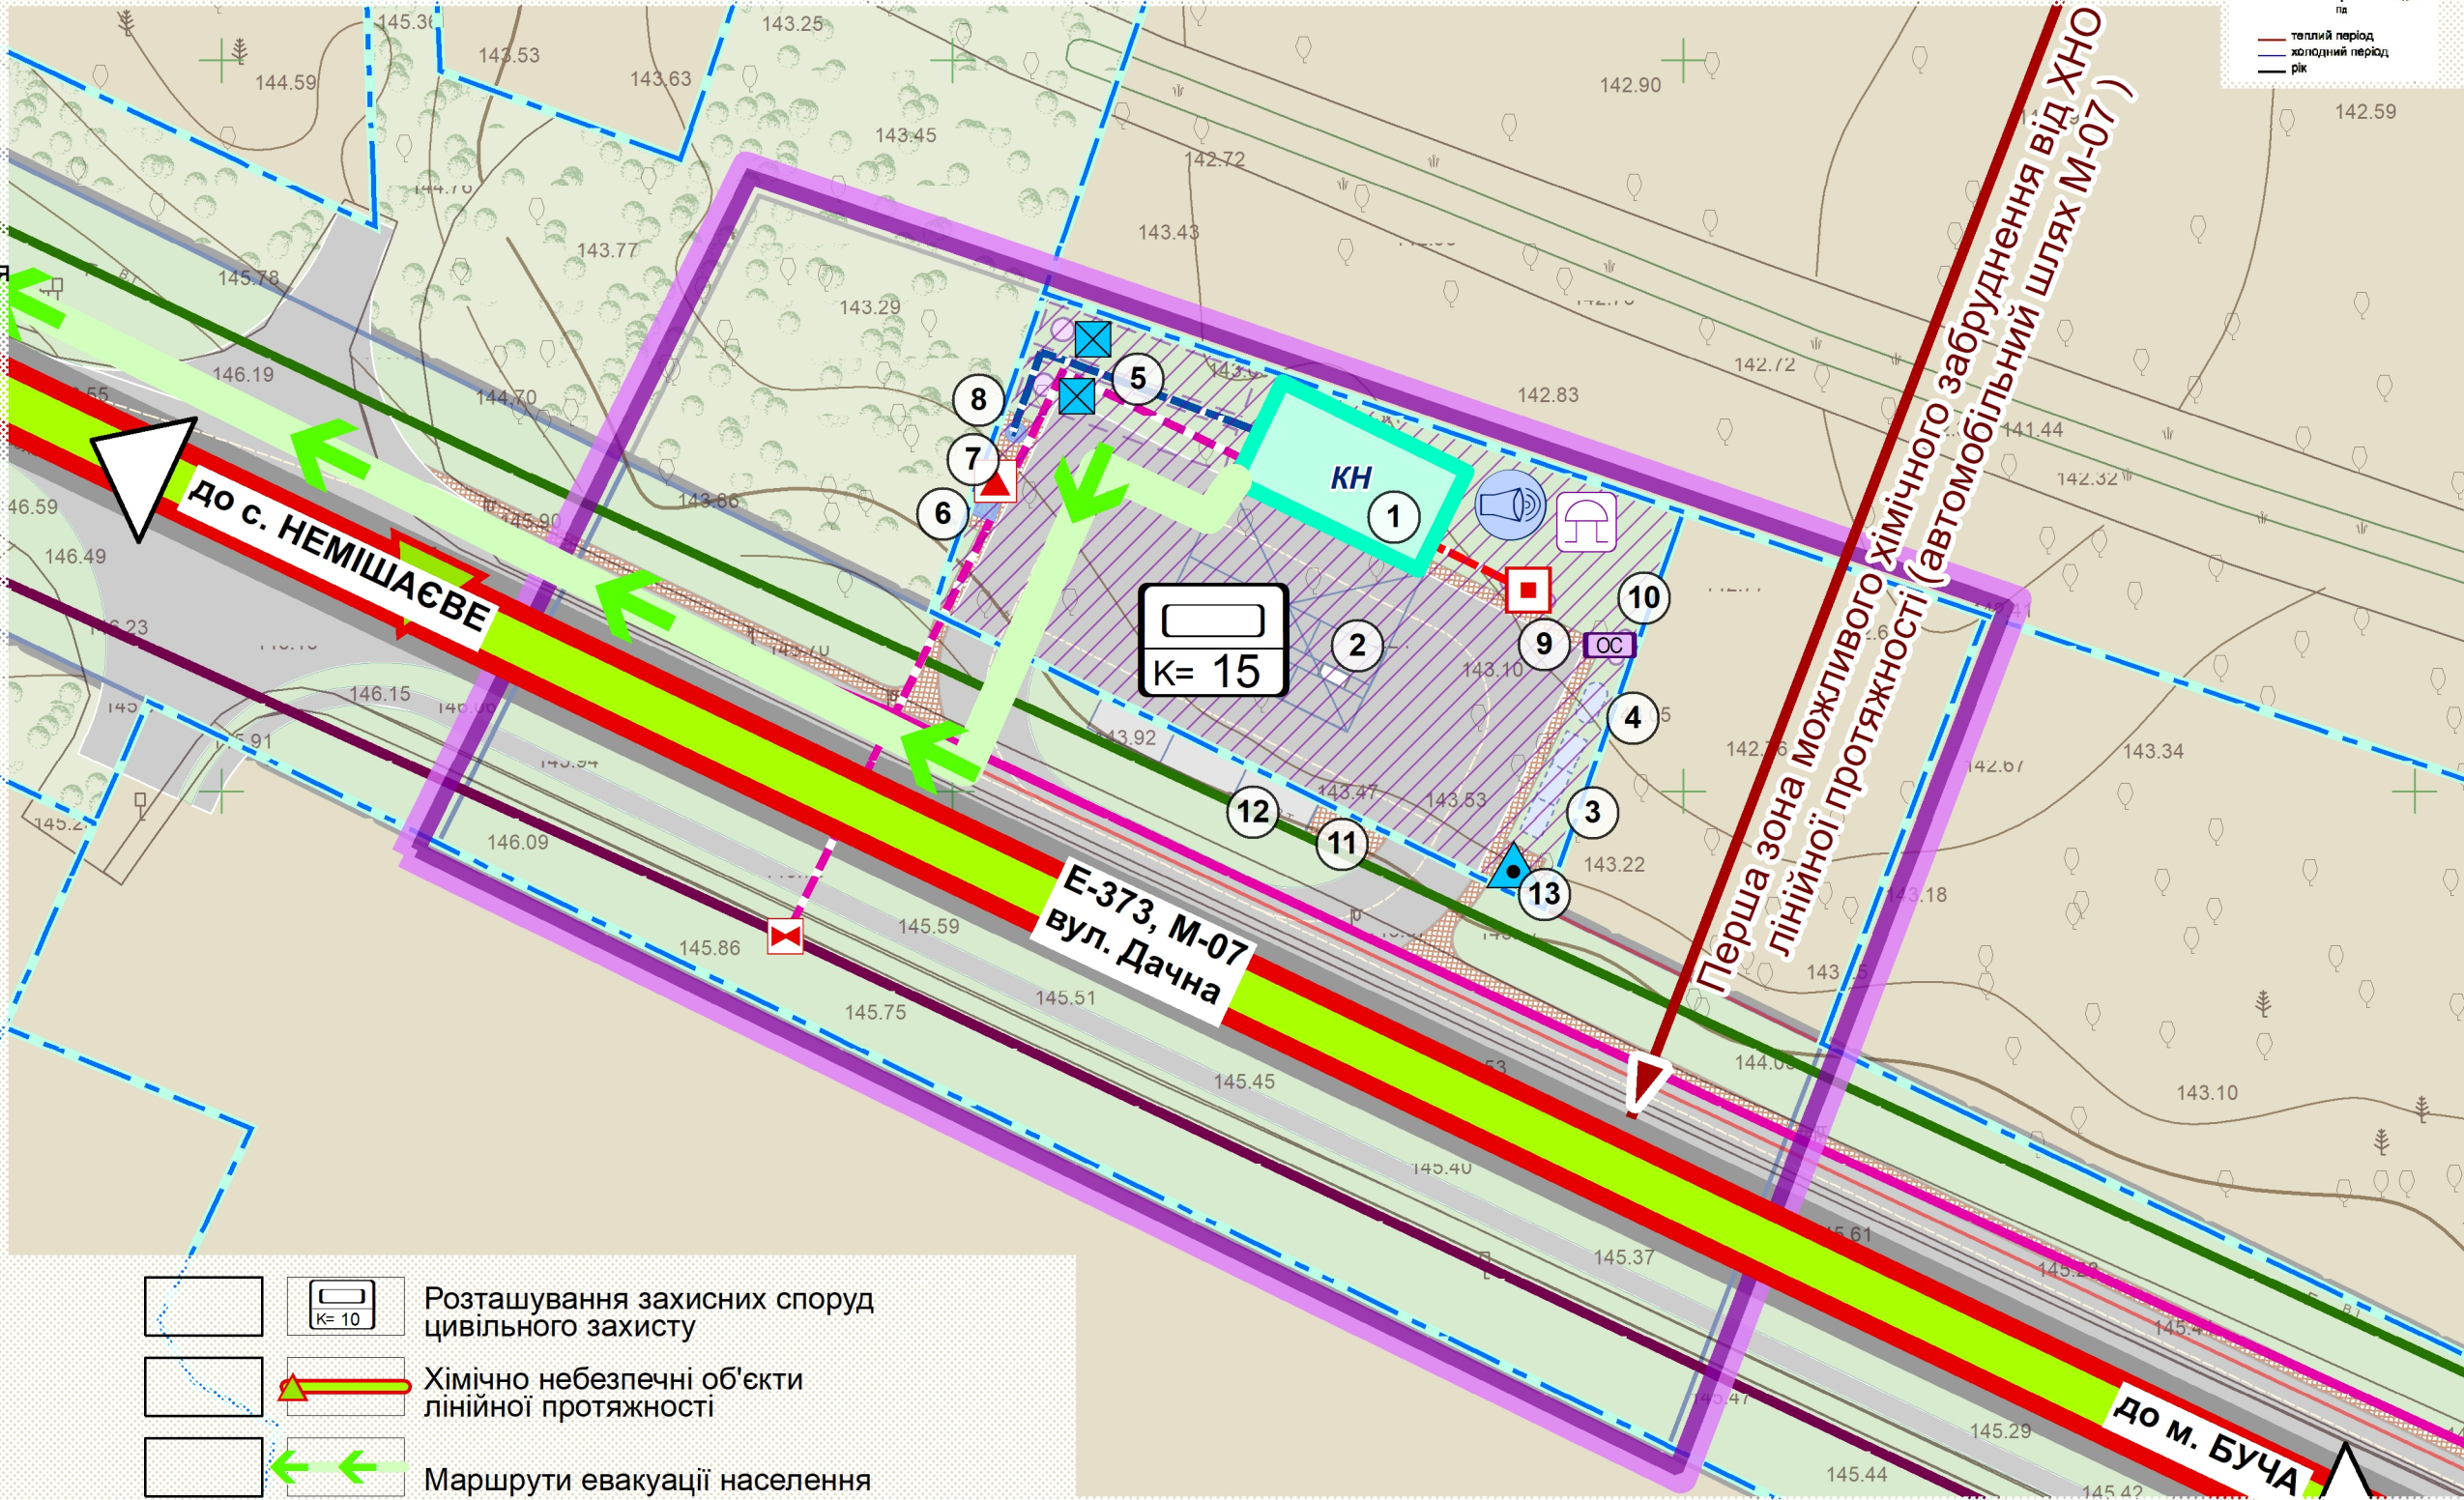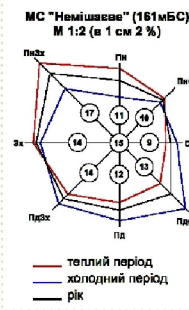

- Розташування захисних споруд цивільного захисту
- Хімічно небезпечні об'єкти лінійної протяжності
- Маршрути евакуації населення

ЕКСПЛІКАЦІЯ			
№	Характеристика	Кількість	Примітки
1	Будівля АЗС	1	проектн.
2	Паливно-роздавальні колонки	6	проектн.
3	Паливні резервуари підземні	3	проектн.
4	Резервуар скраплених газів підземний	1	проектн.
5	Пожжевні резервуари підземні	2	проектн.
6	Трансформаторна підстанція (ТП)	1	проектн.
7	Дизельгенератор	1	проектн.
8	Свердловина	1	проектн.
9	Локальні очисні споруди побутової каналізації	1	проектн.
10	Локальні очисні споруди дощової каналізації	1	проектн.
11	Пост самообслуговування (підкачка шин)	1	проектн.
12	Відкритий майданчик для зберігання легкових автомобілів	3 авто/місця	проектн.
13	Майданчик для контейнерів роздільного збору відходів	1	проектн.

- Гучномовець
- Сигнальна сирена

Арх № 01/09/23-ДПТ-009

						ДПТ		
						ВИКОНАВЧИЙ КОМІТЕТ БУЧАНСЬКОЇ МІСЬКОЇ РАДИ БУЧАНСЬКОГО РАЙОНУ КИЇВСЬКОЇ ОБЛАСТІ		
Зм.	Кільк.	Аркуш	Недок.	Підпис	Дата	Детальний план території, орієнтовною площею 0,5 га для розміщення об'єкту АЗС, на території, що розташована поза межами села Миротське, Бучанської міської територіальної громади, Бучанського району, Київської області	Стадія	Аркуш
					2023		ДПТ	9
ГАП	Грановський О.В.					СХЕМА ІНЖЕНЕРНО-ТЕХНІЧНИХ ЗАХОДІВ ЦИВІЛЬНОГО ЗАХИСТУ НА ОСОБЛИВИЙ ПЕРІОД. М 1:500	АРХІТЕКТУРНО-ПРОСТОРОВЕ ПЛАНУВАННЯ	
Розробив	Грановський О.В.							