



ДЕТАЛЬНИЙ ПЛАН ТЕРИТОРІЇ, ОРІЄНТОВНОЮ ПЛОЩЕЮ 0,5 ГА ДЛЯ РОЗМІЩЕННЯ ОБ'ЄКТУ АЗС, НА ТЕРИТОРІЇ, ЩО РОЗТАШОВАНА ПОЗА МЕЖАМИ СЕЛА МИРОЦЬКЕ, БУЧАНСЬКОЇ МІСЬКОЇ ТЕРИТОРІАЛЬНОЇ ГРОМАДИ, БУЧАНСЬКОГО РАЙОНУ, КИЇВСЬКОЇ ОБЛАСТІ

ПЛАН ЧЕРВОНИХ ЛІНІЙ.
М 1:500

УМОВНІ ПОЗНАЧЕННЯ

існуючий стан проектний етап

МЕЖІ

- Межа розробки детального плану території
Межі кадастрових ділянок

ТЕРИТОРІЇ:

- Території транспортно-складської забудови
Території доріг (відвід автомобільної дороги)
Озеленені території спеціального призначення
Території сільськогосподарських угідь

ПРОЇЗДИ ТА ПОКРИТТЯ:

- Проїзди з твердим покриттям
Пішохідне покриття з ФЕМ
Газони та квітники



БУДІВЛІ ТА СПОРУДИ:

- Громадські будівлі та споруди
Будівлі та споруди транспорту
Інженерні будівлі та споруди

ВУЛИЦІ ТА ДОРОГИ:

- Території доріг
Номер поперечного профілю

ЕКСПЛІКАЦІЯ			
№	Характеристика	Кількість	Примітки
1	Будівля АЗС	1	проектн.
2	Паливно-роздавальні колонки	6	проектн.
3	Паливні резервуари підземні	3	проектн.
4	Резервуар скраплених газів підземний	1	проектн.
5	Пожежні резервуари підземні	2	проектн.
6	Трансформаторна підстанція (ТП)	1	проектн.
7	Дизельгенератор	1	проектн.
8	Свердловина	1	проектн.
9	Локальні очисні споруди побудової каналізації	1	проектн.
10	Локальні очисні споруди дощової каналізації	1	проектн.
11	Пост самообслуговування (підкачка шин)	1	проектн.
12	Відкритий майданчик для зберігання легкових автомобілів	3 авто/міся	проектн.
13	Майданчик для контейнерів роздільного збору відходів	1	проектн.

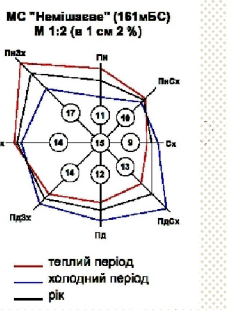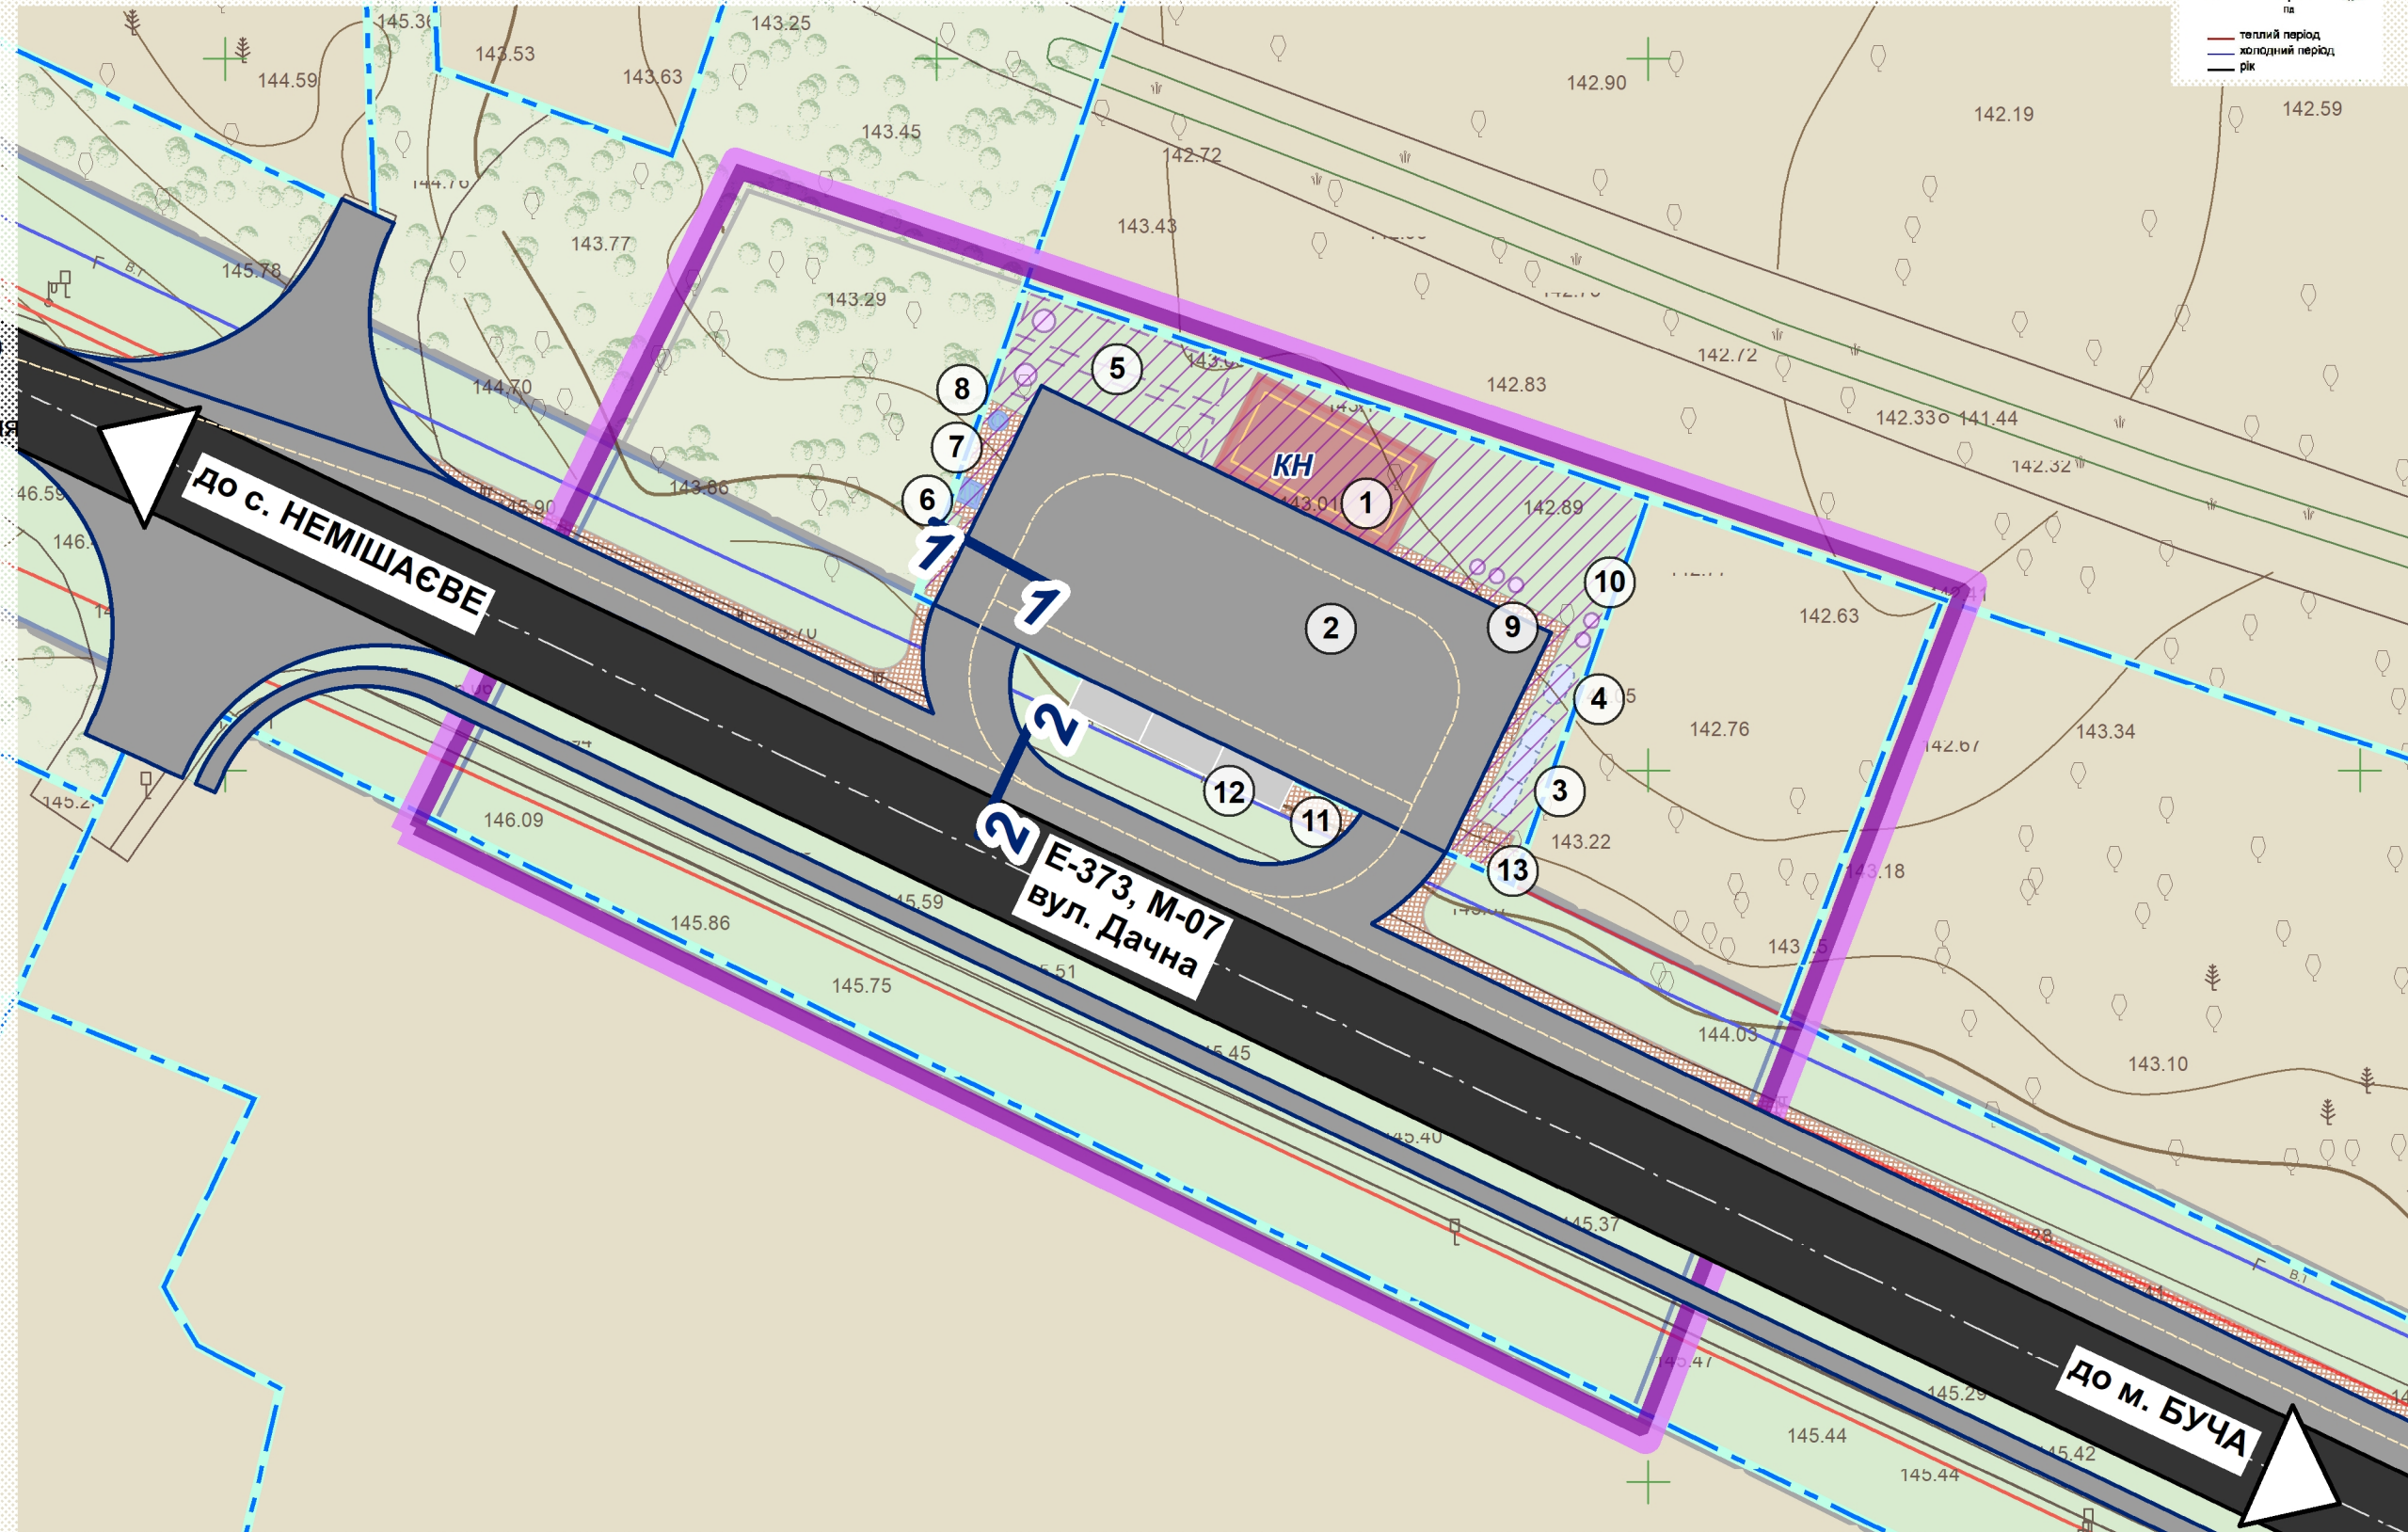

Арх № 01/09/23-ДПТ-010

						ДПТ		
						ВИКОНАВЧИЙ КОМІТЕТ БУЧАНСЬКОЇ МІСЬКОЇ РАДИ БУЧАНСЬКОГО РАЙОНУ КИЇВСЬКОЇ ОБЛАСТІ		
Зм.	Кільк.	Аркуш	Недок.	Підпис	Дата	ДЕТАЛЬНИЙ ПЛАН ТЕРИТОРІЇ, ОРІЄНТОВНОЮ ПЛОЩЕЮ 0,5 ГА ДЛЯ РОЗМІЩЕННЯ ОБ'ЄКТУ АЗС, НА ТЕРИТОРІЇ, ЩО РОЗТАШОВАНА ПОЗА МЕЖАМИ СЕЛА МИРОЦЬКЕ, БУЧАНСЬКОЇ МІСЬКОЇ ТЕРИТОРІАЛЬНОЇ ГРОМАДИ, БУЧАНСЬКОГО РАЙОНУ, КИЇВСЬКОЇ ОБЛАСТІ	Стадія	Аркуш
					2023		ДПТ	10
ГАП				Грановський О.В.		ПЛАН ЧЕРВОНИХ ЛІНІЙ. М 1:500	АРХІТЕКТУРНО-ПРОСТОРОВЕ ПЛАНУВАННЯ	
Розробив				Грановський О.В.				