


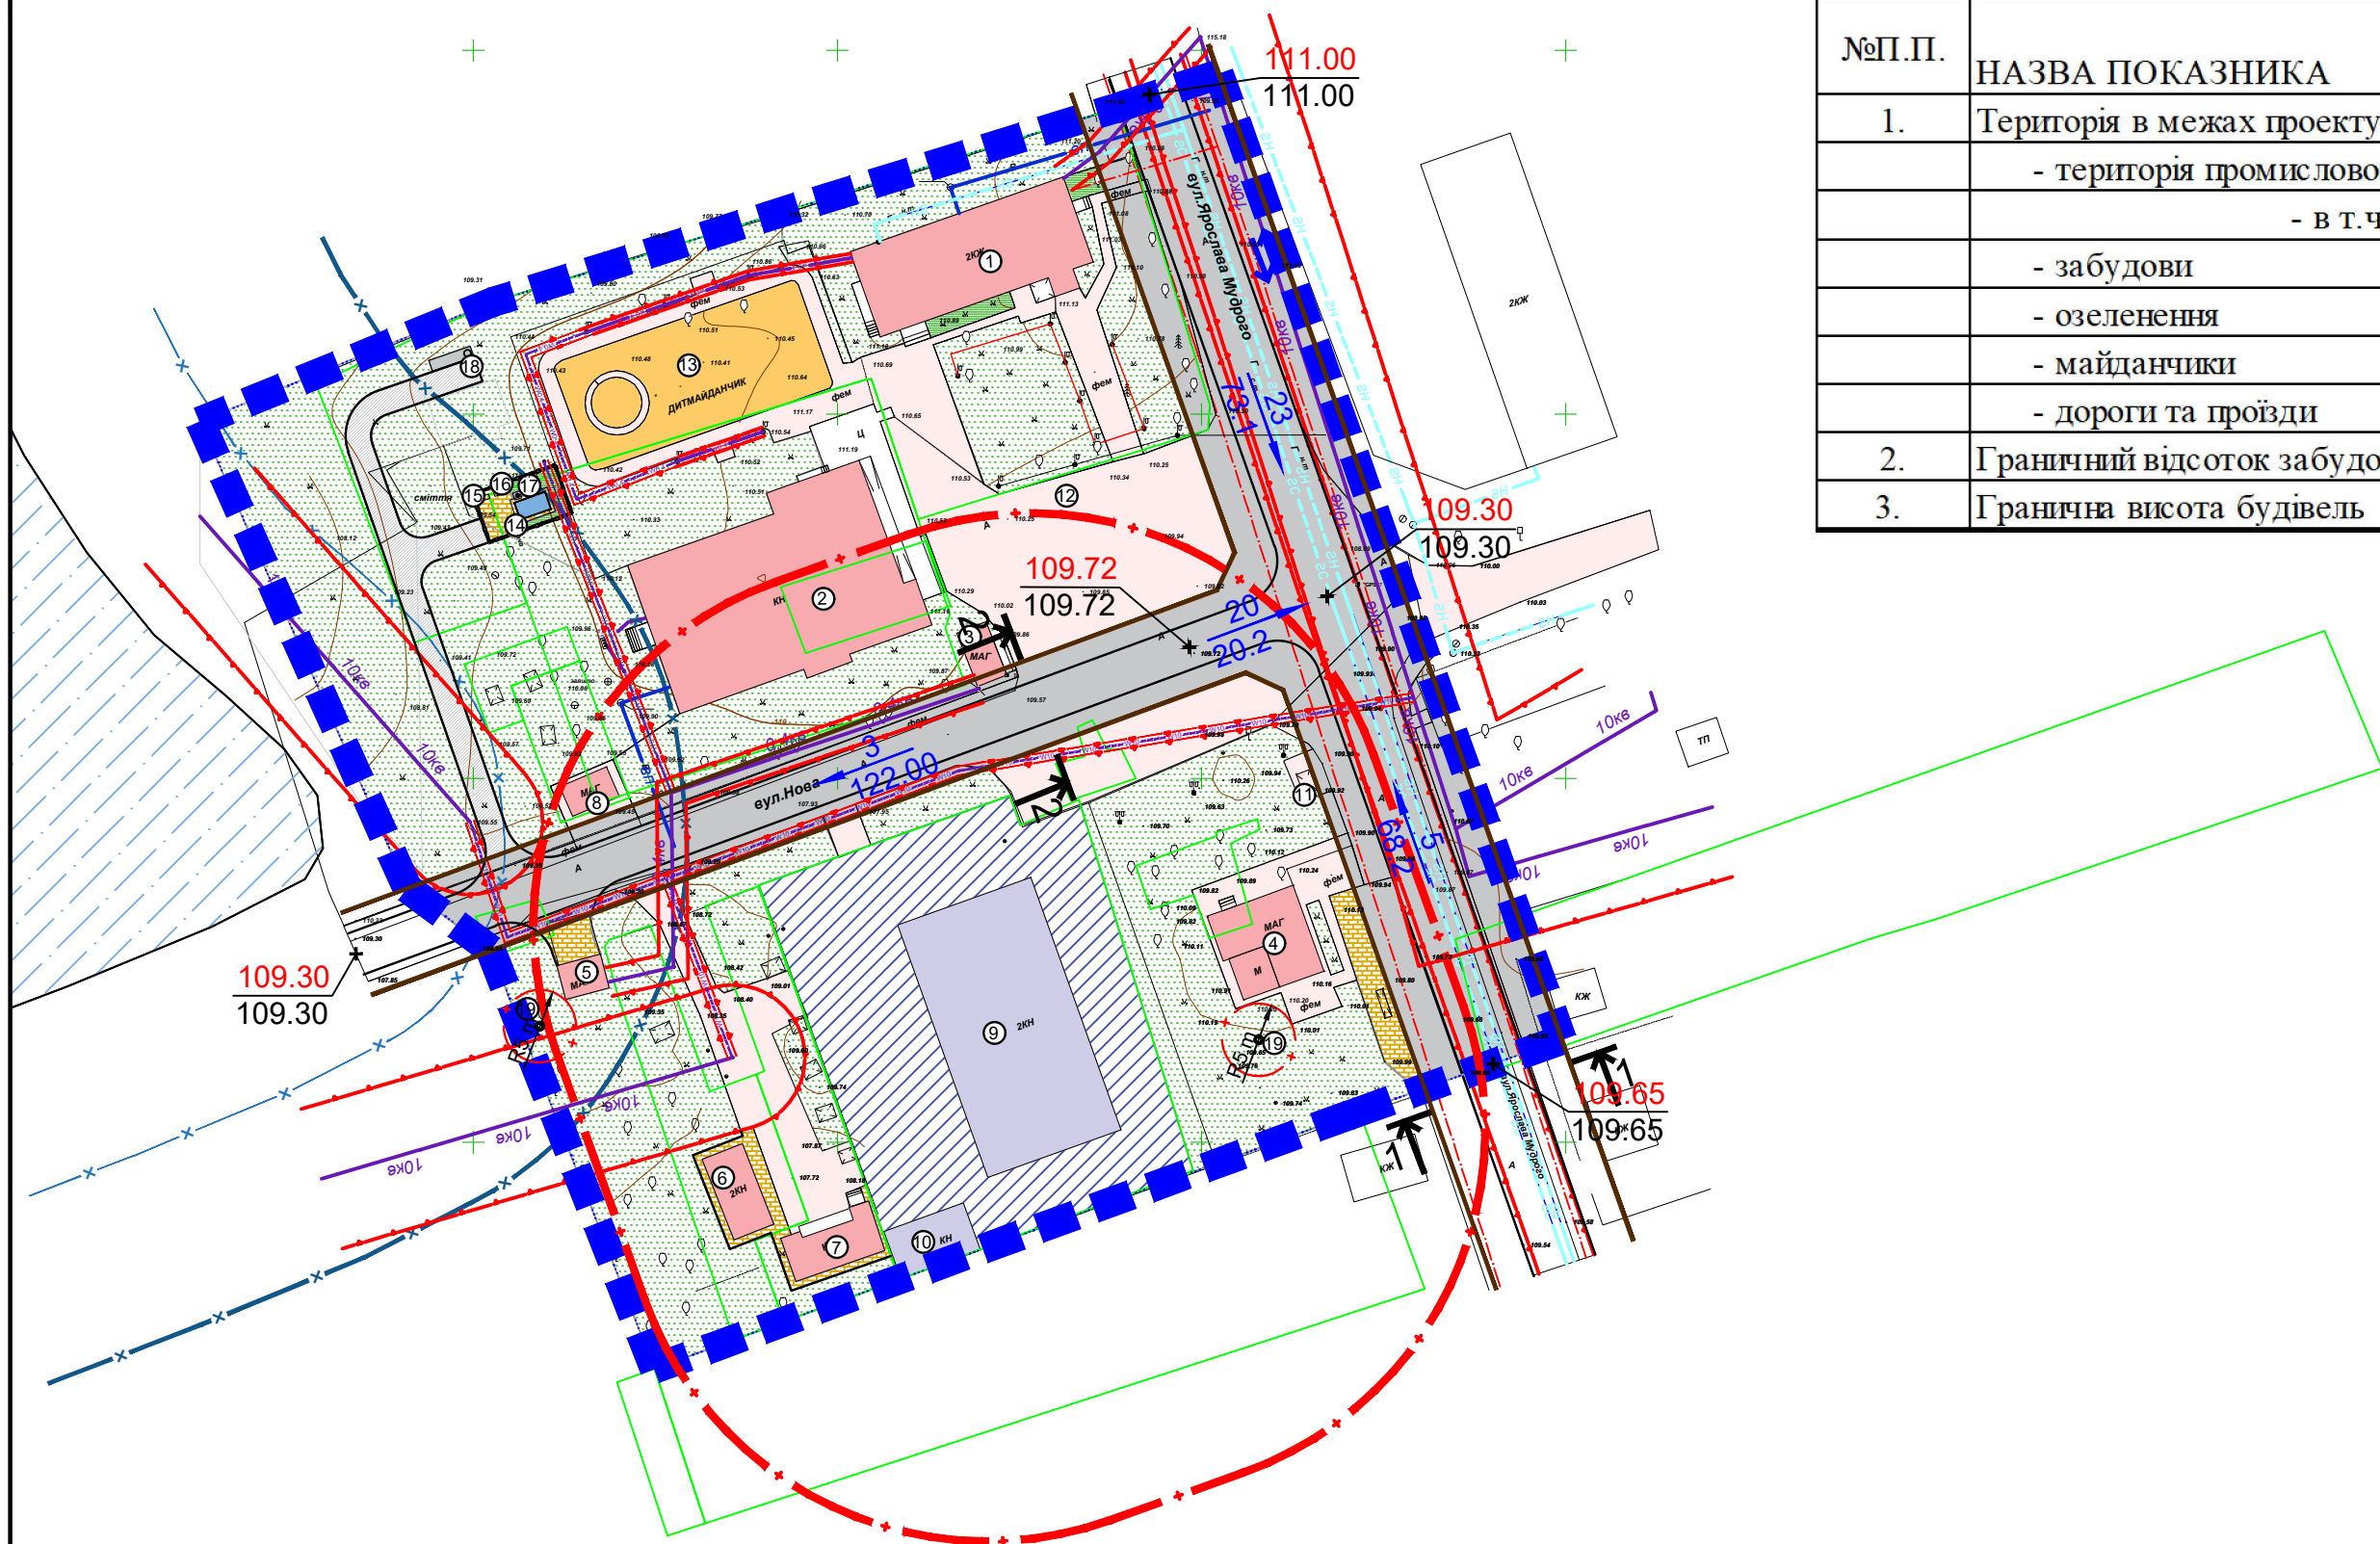


Орієнтовною площею 2,2га, для розміщення торговельних закладів та закладів громадського харчування в межах вулиць Соборна та Нова в селі Блισταвиця Бучанської міської територіальної громади Бучанського району Київської області

СХЕМА ІНЖЕНЕРНОЇ ПІДГОТОВКИ ТЕРИТОРІЇ ТА ВЕРТИКАЛЬНОГО ПЛАНУВАННЯ М1:1000



Креслення поперечних профілів вулиць М1:200

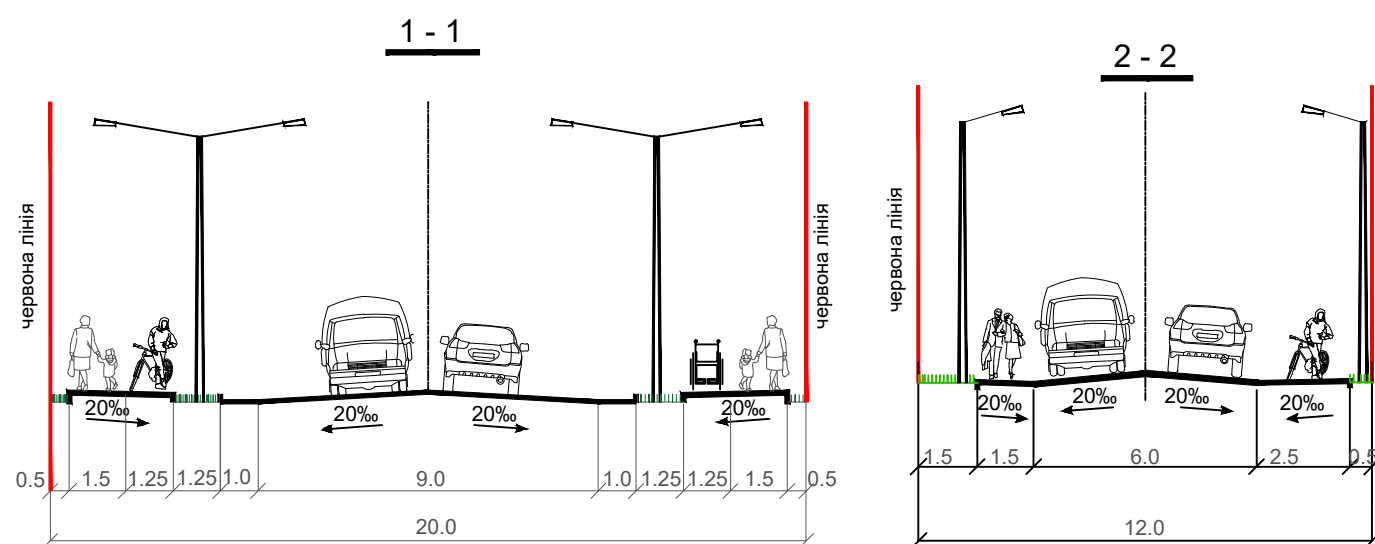

ПРИМІТКИ:

- Підземні комунікації нанесені на план по знятих в натурі зовнішніх елементах, та за свідченням власників цих комунікацій.
- Перед початком будівельних робіт погодити підземні комунікації із власниками цих мереж.
- Топографо-геодезичні роботи були проведені у липні 2021 р.
- Суцільні горизонталі проведені через 0,5 м
- Потовщені горизонталі проведені через 2,5м.

УМОВНІ ПОЗНАЧЕННЯ

Існуючі	Запроєкт.	Назва
		Межа території, що проєктується
		Дороги з твердим покриттям
		Червоні лінії
		Охоронна зона
		Прибережна захисна смуга
		Санітарно-захисна зона
		Межі приватних територій
		Номер експлікації
		Громадські будівлі
		Виробничі будівлі
		Котельня модульна транспортбельна
		Озеленення
		Покриття доріжок
		Проїзди
		Територія промисловості
		Проектна відмітка
		Існуюча відмітка
		Ухил (в промілях)
		Відстань (в метрах)

ЕКСПЛІКАЦІЯ

№П.П	НАЙМЕНУВАННЯ	ПРИМІТКИ
1	Районний відділ Поліції	існуюча
2	Будинок культури	існуюча
3	Магазин	існуюча
4	Магазин	існуюча
5	Магазин	існуюча
6	Магазин	існуюча
7	Магазин	існуюча
8	Магазин	існуюча
9	Виробничо-складське приміщення	існуюча
10	Господарська будівля	існуюча
11	Зупинка громадського транспорту	існуюча
12	Майданчик для тимчасового зберігання автомобілів	існуюча
13	Дитячий майданчик	існуюча
14	Котельня модульна транспортбельна "КОЛВІ" КМ-2-200-т/Гн	проект
15	ШГРП	проект
16	КВОГ	проект
17	Димова труба Ø220/280 Н=8,0м	проект
18	Септик для каналізації (резервуар РПС-Г 10/1600/л)	проект
19	Очисні споруди господарсько-побутових стоків "Біотал"	проект

Договір № 15-06-2 від 15.06.2021р.

Замовник: КП "Бучабудзамовник"

					Договір № 15-06-2 від 15.06.2021р.				
					Замовник: КП "Бучабудзамовник"				
Зм.Лист	№ докум.	Підп.	Дата						
Розроб.	Крило Т.		02.2022		ДЕТАЛЬНИЙ ПЛАН ТЕРИТОРІЇ		Стадія	Аркуш	Аркушів
Перев.	Перегон О.				ОРИЄНТОВОЮ ПЛОЩЕЮ 2,2ГА, ДЛЯ РОЗМІЩЕННЯ ТОРГОВЕЛЬНИХ ЗАКЛАДІВ ТА ЗАКЛАДІВ ГРОМАДСЬКОГО ХАРЧУВАННЯ В МЕЖАХ ВУЛИЦЬ СОБОРНА ТА НОВА В СЕЛІ БЛИСТАВЦЯ БУЧАНСЬКОЇ МІСЬКОЇ ТЕРИТОРІАЛЬНОЇ ГРОМАДИ БУЧАНСЬКОГО РАЙОНУ КИЇВСЬКОЇ ОБЛАСТІ		ДПТ	5	6
					Схема інженерної підготовки території та вертикального планування М1:1000		ТОВ "Центр АПЛД"		