

Схема транспортної мобільності та інфраструктури



ЕКСПЛІКАЦІЯ


№	Найменування	Площа, кв. м	Кількість будівель	Примітки
КВАРТАЛ I				
1	Індивідуальний житловий будинок	1-2	2	існуючий
1.13.13	Багатовартирний п'яти поверховий житловий будинок	5	33	проект
1.34.1	Індивідуальна житлова забудова	1-2	5	проект
1.39	Трансформаторна підстанція	-	2	проект
1.40	Багаторівневий паркінг на 530 місць	4	1	проект
1.41	Супермаркет	1-2	1	проект
1.42	Торгівельно-розважальний центр	1-2	1	проект
КВАРТАЛ II				
2.12.23	Багатовартирний дев'ять поверховий житловий будинок	9	23	проект
2.42.26	Багаторівневий паркінг на 538 місць	4	2	проект
2.26.23	Блокована житлова забудова	1-2	6	проект
2.32	Школа на 1200 учнів	4	1	проект
2.33	Дитячий садок на 8 груп	2	1	проект
2.34	Сквер	-	-	проект
2.35	Автостоянка	-	-	проект
2.36	Торгівельно-розважальний центр	1-2	1	проект
КВАРТАЛ III				
3.13.15	Блокована житлова забудова	1-2	15	проект
3.16.113	Індивідуальна житлова забудова	1-2	98	проект
3.114	Зона відпочинку	-	-	проект
КВАРТАЛ IV				
4	Індивідуальний житловий будинок	1-2	9	існуючий
4.14.70	Індивідуальна житлова забудова	1-2	70	проект
КВАРТАЛ V				
5	Індивідуальний житловий будинок	1-2	45	існуючий
5.15.26	Блокована житлова забудова	1-2	26	проект
5.27.58	Індивідуальна житлова забудова	1-2	56	проект
5.82	Мінімаркет	1-2	1	проект
ТЕРИТОРІЯ ЗАГАЛЬНОГО КРИСТУВАННЯ VI				
6	Парк	-	-	проект
6.1	Готель	2-3	1	проект
6.2	Кафе	1-2	1	проект
6.3	Тимчасові торговельні споруди	1	3	проект

УМОВНІ ПОЗНАЧЕННЯ

Існ. стан	проект	Примітка
МЕЖА ТЕРИТОРІЙ		
		межа території на яку розробляється ДПТ
		межа м. Буча
		межа приватизованої земельної ділянки
БУДІВЛЯ ТА СПОРУДИ		
		житлова індивідуальна будівля
		не житлова будівля чи споруда
		5-ти поверхова житлова будівля
		9-ти поверхова житлова будівля
		блокована житлова забудова
		громадська будівля
ВУЛИЧНО-ДОРОЖНЯ МЕРЕЖА		
		проезда частина вулиць з твердим покриттям
		проезд з щелевним покриттям
		житлова вулиця в червоних лініях
		зупинка громадського транспорту
		місце зберігання автотранспорту / кількість машиномісць на тимчасових паркуваннях
		наземні пішохідні переходи
		рух громадського транспорту
ІНЖЕНЕРНЕ ОБЛАДНАННЯ ТЕРИТОРІЇ		
		повітряна лінія електропередач 10кВ
		кабелна лінія електропередач 10кВ
		трансформатор
		самопливна каналізаційна мережа
		газорозподільний пункт (ШРП, ГРП)
		окрема водозабірня свердловина
ПЛАНОВІ ОБМЕЖЕННЯ		
		охоронна зона навколо (уздовж) об'єкта енергетичної системи (ГП 10 кВ). Код 01.05
		прибережно захисна смуга. Код 05.02
		охоронна зона навколо (уздовж) інженерних комунікацій. Код 01.08
		1-4 поєд. зони санітарної орози від об'єктів централізованого питного водопостачання. Код 02.01.1
Функціональне зонування території		
		територія житлової садибної забудови
		територія житлової блокованої забудови
		територія житлової багатоквартирної забудови
		територія громадської забудови
		територія загального користування
		територія транспортної інфраструктури
		територія інженерної інфраструктури
		водний об'єкт
		територія рекреаційного призначення
УМОВНІ ПОЗНАЧЕННЯ		
		горизонталі
		луги / чагарники
		майданчики для відпочинку

Бучанська міська рада
Бучанського району Київської
області
ДЕТАЛЬНИЙ ПЛАН ТЕРИТОРІЇ

ПРОФІЛІ ВУЛИЦЬ ТА ДОРІГ

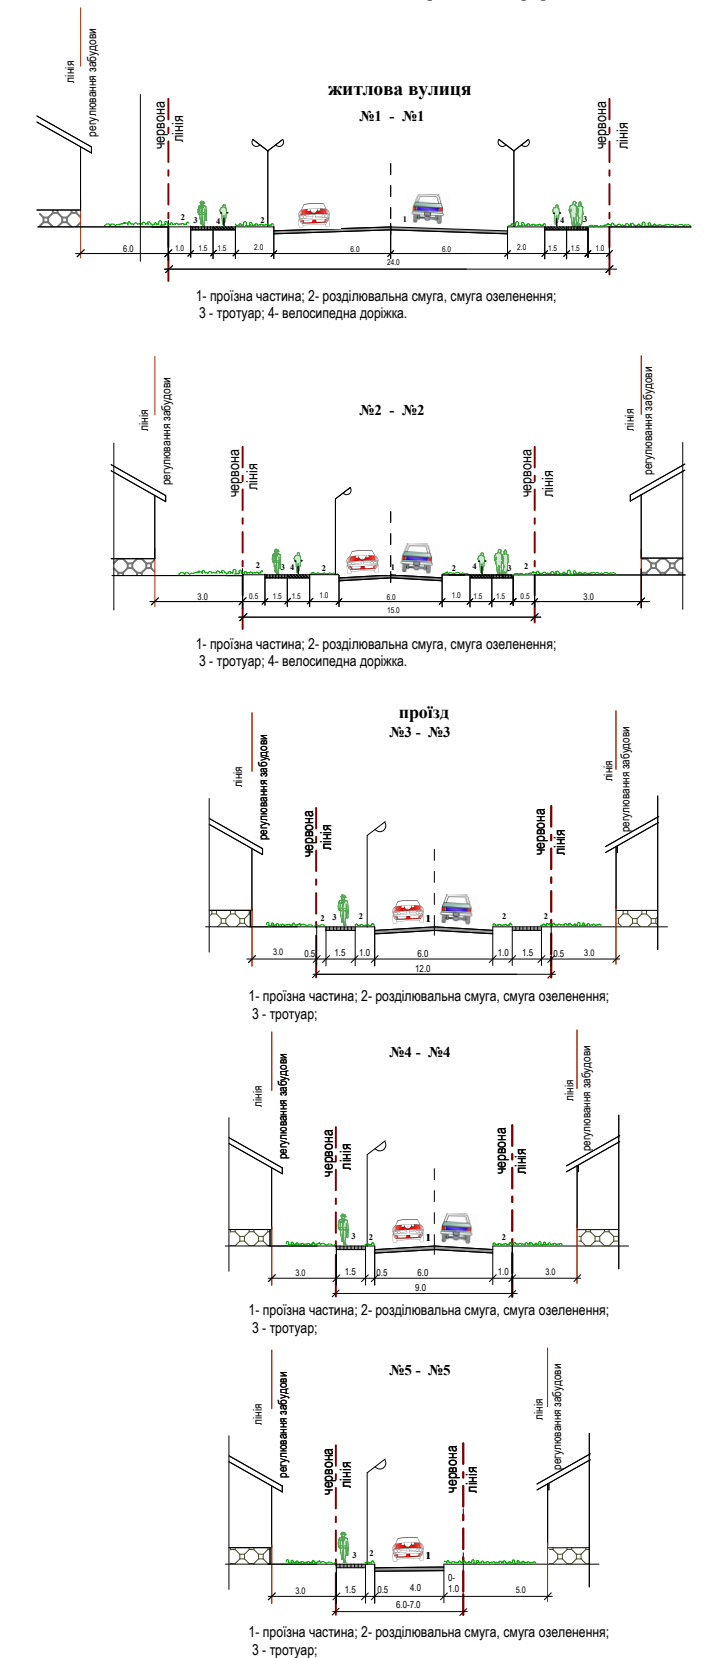

ЕКСПЛІКАЦІЯ МАЙДАНЧИКІВ

№	Найменування	Примітка
А	Майданчик для ігор дітей дошкільної і молодшого шкільного віку	проект
Б	Майданчик для відпочинку дорослого населення	проект
В	Майданчик для занять фізкультурною	проект
Г	Майданчик господарський	проект
Д	Майданчик з контейнерами для збирання побутових відходів	проект
Е	Трансформаторна підстанція	проект
Є	Автостоянки (гостьові)	проект

ПОГОДЖЕНО: Ключкін Є.Ю.

Ключкін Є.Ю.

1-24-ДПТ

Схема транспортної мобільності та інфраструктури	Статистика	ДП
--	------------	----

M 1:2000

ТЗОВ «ЛІГАЛ ХАУЗ»
ПП «ІНТЕНСИВ-СЕРВІС»

ТЗОВ «ЛІГАЛ ХАУЗ»
ПП «ІНТЕНСИВ-СЕРВІС»