


БУЧАНСЬКА МІСЬКА ТЕРИТОРІАЛЬНА ГРОМАДА
БУЧАНСЬКОГО РАЙОНУ КИЇВСЬКОЇ ОБЛАСТІ
ВНЕСЕННЯ ЗМІН ДО ДЕТАЛЬНОГО ПЛАНУ ТЕРИТОРІЇ
ДЛЯ БУДІВНИЦТВА ТА ОБСЛУГОВУВАННЯ БУДІВЕЛЬ
ЗАКЛАДІВ КОМУНАЛЬНОГО ОБСЛУГОВУВАННЯ
ПЛАН ФУНКЦІОНАЛЬНОГО ЗОНУВАННЯ ТЕРИТОРІЇ

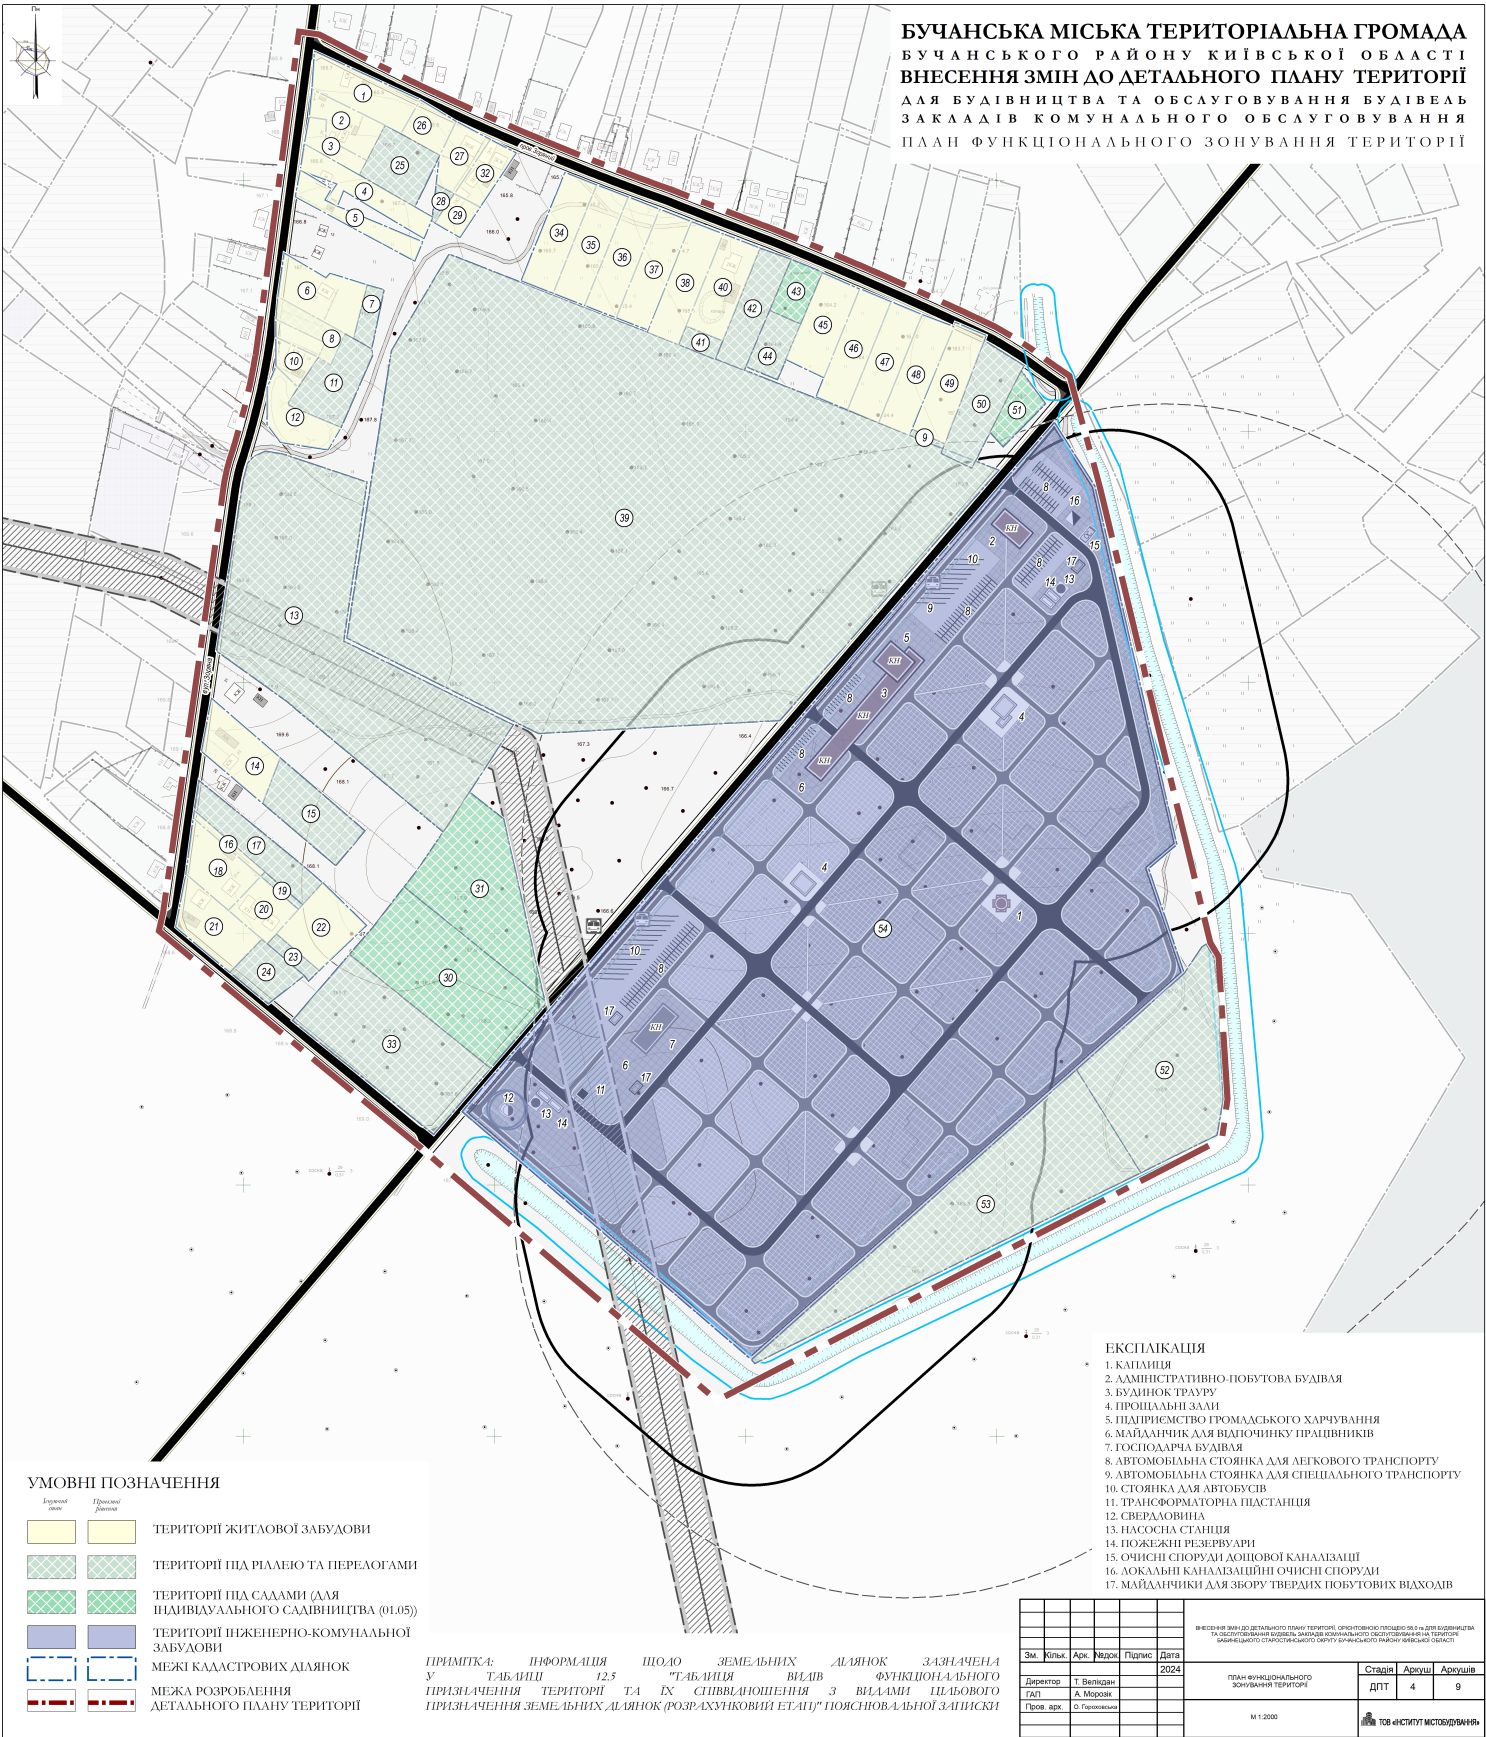

УМОВНІ ПОЗНАЧЕННЯ

- Кордон ділянки
Прогнозована ділянка
- ТЕРИТОРІЇ ЖИТЛОВОЇ ЗАБУДОВИ
- ТЕРИТОРІЇ ПІД РАДІОЮ ТА ПЕРЕЛЮКАМИ
- ТЕРИТОРІЇ ПІД САДАМИ (ДЛЯ ІНДИВІДУАЛЬНОГО САДІВНИЦТВА (01.05))
- ТЕРИТОРІЇ ІНЖЕНЕРНО-КОМУНАЛЬНОЇ ЗАБУДОВИ
- МЕЖІ КАДАСТРОВИХ ДІЛЯНОК
- МЕЖА РОЗРІЗАННЯ ДЕТАЛЬНОГО ПЛАНУ ТЕРИТОРІЇ

ЕКСПЛІКАЦІЯ

1. КАПАНІЯ
2. АДМИНІСТРАТИВНО-ПОБУТОВА БУДІВЛЯ
3. БУДИНОК ТРАУРУ
4. ПРОЩАЛЬНИ ЗАЛИ
5. ПІДПРИЄМСТВО ГРОМАДСЬКОГО ХАРЧУВАННЯ
6. МАЙДАНЧИК ДЛЯ ВІДПОЧИНКУ ПРАЦІВНИКІВ
7. ГОСПОДАРЧА БУДІВЛЯ
8. АВТОМОБІЛЬНА СТОЯНКА ДЛЯ ЛЕГКОВОГО ТРАНСПОРТУ
9. АВТОМОБІЛЬНА СТОЯНКА ДЛЯ СПЕЦІАЛЬНОГО ТРАНСПОРТУ
10. СТОЯНКА ДЛЯ АВТОБУЗІВ
11. ТРАНСФОРМАТОРНА ПІСТАНЦІЯ
12. СВЕРДЛОВНИЦА
13. НАСОСНА СТАНЦІЯ
14. ПОЖЕЖНИ РЕЗЕРВУАРИ
15. ОЧИСТНІ СПОРУДИ ДОЩОВОЇ КАНАЛІЗАЦІЇ
16. ЛОКАЛЬНІ КАНАЛІЗАЦІЙНІ ОЧИСТНІ СПОРУДИ
17. МАЙДАНЧИКИ ДЛЯ ЗБОРУ ТВЕРДИХ ПОБУТОВИХ ВІДХОДІВ

ПРИМІТКА: ІНФОРМАЦІЯ ПРО ЗЕМЕЛЬНІ ДІЛЯНОКИ ЗАЗНАЧЕНА У ТАБЛИЦІ 12.5 "ТАБЛИЦЯ ВІДЛІВ ФУНКЦІОНАЛЬНОГО ПРИЗНАЧЕННЯ ТЕРИТОРІЇ ТА ЇХ СПІВВІДНОШЕННЯ З ВИДАМИ ЦІЛОВОГО ПРИЗНАЧЕННЯ ЗЕМЕЛЬНИХ ДІЛЯНОК (РОЗРАХУНКОВИЙ ЕТАП)" ПОЯСНОВАЛЬНОЇ ЗАПИСКИ

| | | | | | | | | | |
|------------|----------------|------|-------|--------|--|--|---|------|---|
| | | | | | ВНЕСЕННЯ ЗМІН ДО ДЕТАЛЬНОГО ПЛАНУ ТЕРИТОРІЇ, ОРИГІНАЛЬНІСТЬ 90% ДІЛ БУДІВНИЦТВА ТА ОБСЛУГОВУВАННЯ БУДІВЕЛЬ КОМУНАЛЬНОГО ОБСЛУГОВУВАННЯ НА ТЕРИТОРІЇ БУЧАНСЬКОГО РАЙОНУ КИЇВСЬКОЇ ОБЛАСТІ | | | | |
| Зм. | Кільк. | Арк. | Мірок | Підпис | Дата | ПЛАН ФУНКЦІОНАЛЬНОГО ЗОНУВАННЯ ТЕРИТОРІЇ | | | |
| Директор | Т. Виталик | | | | 2024 | ДПТ | 4 | Арх. | 9 |
| Г.П. | А. Мухомов | | | | | | | | |
| Пров. арх. | О. Герасименко | | | | | | | | |
| | | | | | М 1:2000 | ТОБ «ІНСТИТУТ ІСТОРИЧНОГО | | | |