


БУЧАНСЬКА МІСЬКА ТЕРИТОРІАЛЬНА ГРОМАДА
БУЧАНСЬКОГО РАЙОНУ КИЇВСЬКОЇ ОБЛАСТІ
ВНЕСЕННЯ ЗМІН ДО ДЕТАЛЬНОГО ПЛАНУ ТЕРИТОРІЇ
ДЛЯ БУДІВНИЦТВА ТА ОБСЛУГОВУВАННЯ БУДІВЕЛЬ
ЗАКАЛАДІВ КОМУНАЛЬНОГО ОБСЛУГОВУВАННЯ
СХЕМА ІНЖЕНЕРНОЇ ПІДГОТОВКИ, БЛАГОУСТРОЮ
ТЕРИТОРІЇ ТА ВЕРТИКАЛЬНОГО ПЛАНУВАННЯ

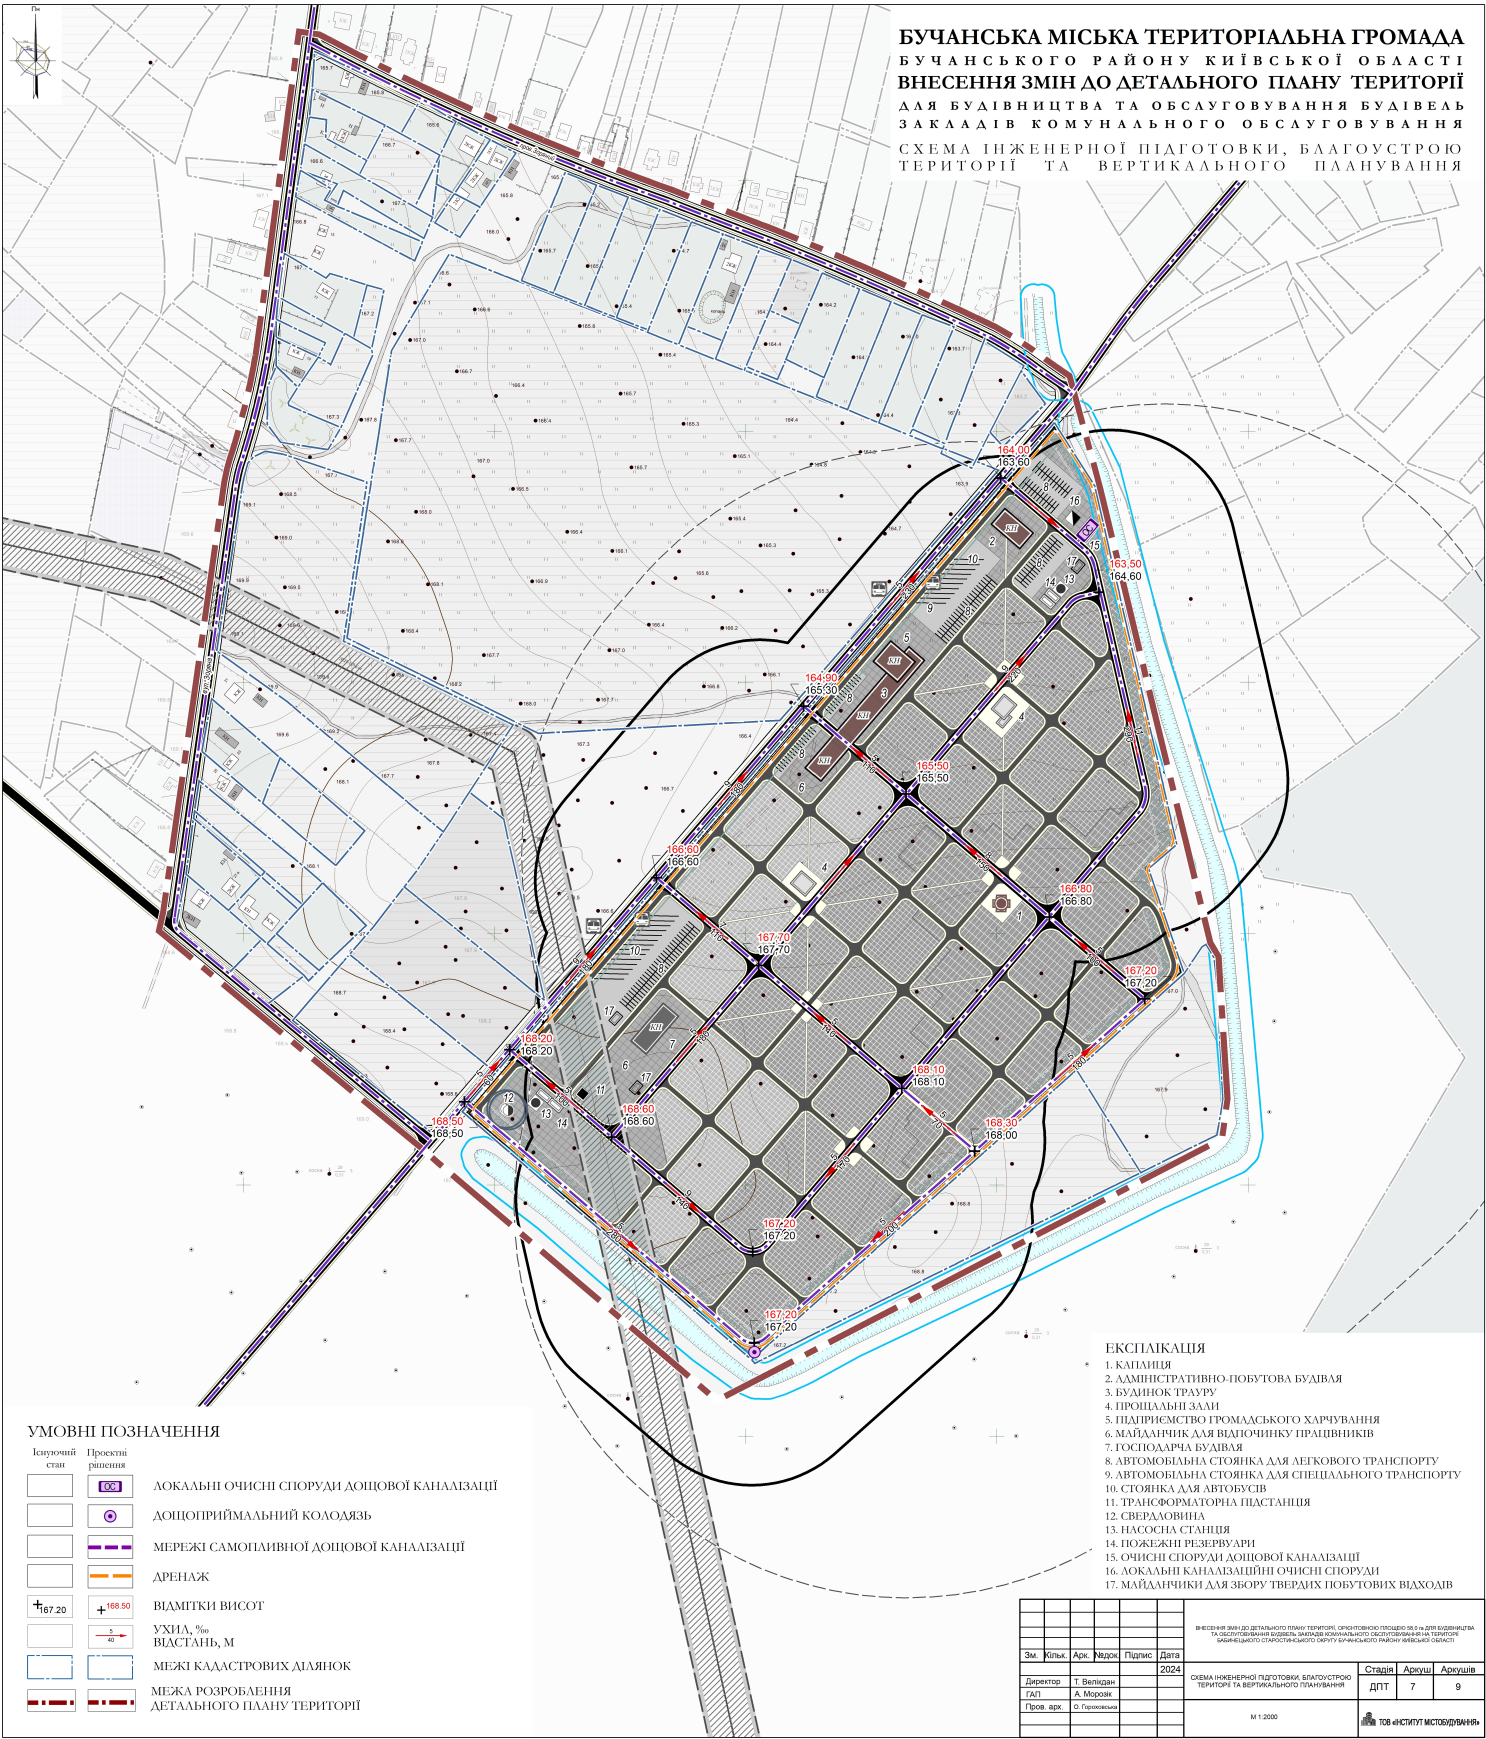

УМОВНІ ПОЗНАЧЕННЯ

Існуючий стан	Проектні рішення	
		ЛОКАЛЬНІ ОЧИСНІ СПОРУДИ ДОЩОВОЇ КАНАЛІЗАЦІЇ
		ДОЩОПРИЙМАЛЬНИЙ КОЛОДЯЗЬ
		МЕРЕЖІ САМОПІВНІЮЩОЇ ДОЩОВОЇ КАНАЛІЗАЦІЇ
		ДРЕНАЖ
		ВІДМІТКИ ВИСОТ
		УХИЛ, % ВІДСТАНЬ, М
		МЕЖІ КАДАСТРОВИХ ДІЛЯНОК
		МЕЖА РОЗРОБЛЕННЯ ДЕТАЛЬНОГО ПЛАНУ ТЕРИТОРІЇ

ЕКСПЛІКАЦІЯ

- КАПІТАЛЬ
- АДМІНІСТРАТИВНО-ПОБУТОВА БУДІВЛЯ
- БУДИНОК ТРАУРУ
- ПРОЩАЛЬНІ ЗАЛИ
- ПІДПРИЄМСТВО ГРОМАДСЬКОГО ХАРЧУВАННЯ
- МАЙДАНЧИК ДЛЯ ВІДПОЧИНКУ ПРАЦІВНИКІВ
- ГОСПОДАРЧА БУДІВЛЯ
- АВТОМОБІЛЬНА СТОЙКА ДЛЯ ЛЕГКОВОГО ТРАНСПОРТУ
- АВТОМОБІЛЬНА СТОЙКА ДЛЯ СПЕЦІАЛЬНОГО ТРАНСПОРТУ
- СТОЙКА ДЛЯ АВТОБУЗІВ
- ТРАНСФОРМАТОРНА ПІДАСТАНЦІЯ
- СВЕРДОВИННА
- НАСОСНА СТАНЦІЯ
- ПОЖЕЖНІ РЕЗЕРВУАРИ
- ОЧИСНІ СПОРУДИ ДОЩОВОЇ КАНАЛІЗАЦІЇ
- ЛОКАЛЬНІ КАНАЛІЗАЦІЙНІ ОЧИСНІ СПОРУДИ
- МАЙДАНЧИКИ ДЛЯ ЗБОРУ ТВЕРДИХ ПОБУТОВИХ ВІХОДІВ

ВНЕСЕННЯ ЗМІН ДО ДЕТАЛЬНОГО ПЛАНУ ТЕРИТОРІЇ, ОРИГІНАЛЬНІСТЬ 90% ДІЛ БУДІВНИЦТВА ТА ОБСЛУГОВУВАННЯ БУДІВЕЛЬ КОМУНАЛЬНОГО ОБСЛУГОВУВАННЯ НА ТЕРИТОРІЇ ЗАКАЛАДІВ КОМУНАЛЬНОГО ОБСЛУГОВУВАННЯ					
Зм.	Кільк.	Арк.	Міжр.	Підпис	Дата
Директор	Т. Виталик				2024
ГЛП	А. Микола				
Пров. арх.	О. Гринюк				
СХЕМА ІНЖЕНЕРНОЇ ПІДГОТОВКИ, БЛАГОУСТРОЮ ТЕРИТОРІЇ ТА ВЕРТИКАЛЬНОГО ПЛАНУВАННЯ					ДПТ
					Арх.
					Арх.
					9
М 1:2000					ІНСТИТУТ ІНЖЕНЕРІНГ