


Детальний план території орієнтовною площею 5,7 га, для розміщення м'ясопереробного комплексу, на земельних ділянках, з к. н: 3222484800:02:005:0020, 3222484800:02:005:0011 та 3222484800:02:005:0010, що розташовані в селі Мироцьке, Бучанської територіальної громади, Бучанського району, Київської області

План земельних ділянок, сформованих за результатами розроблення детального плану, відомості про які підлягають внесенню до Державного земельного кадастру

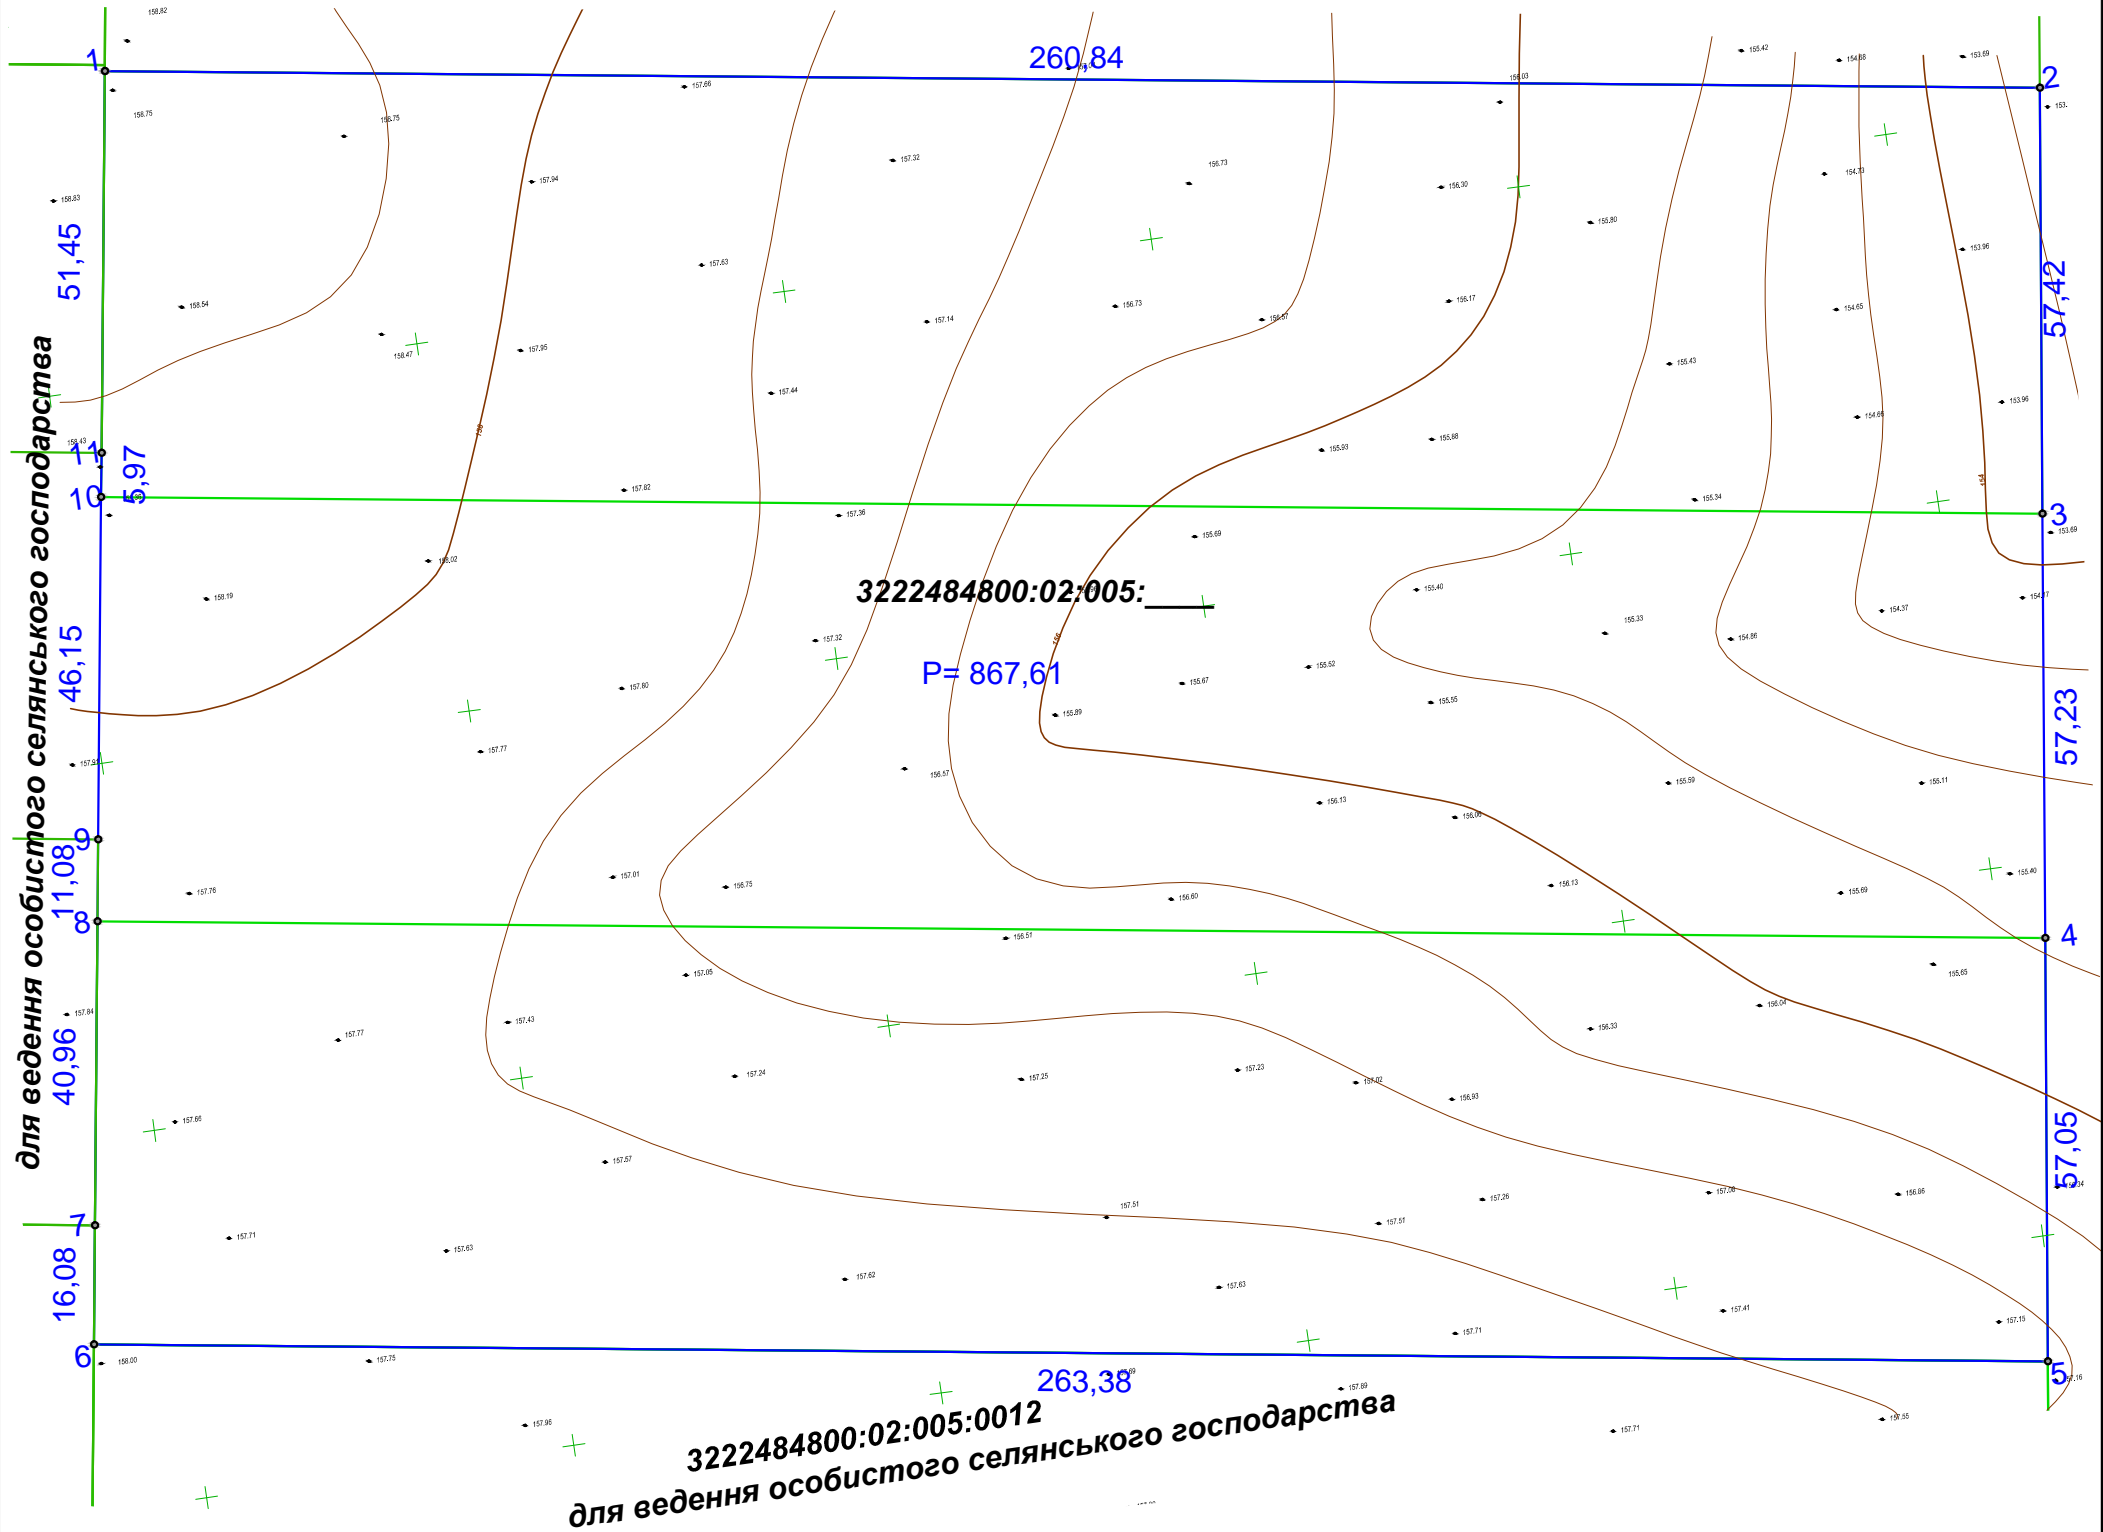

Кадастровий номер	Площа земельної ділянки, га	Існуючий стан:			ЗА ПРОЕКТОМ:		
		Перелік угідь згідно з КВЗУ (Додаток 4)	Категорія земель, згідно з КВЗУ (Додаток3)	Цільове використання землі та його код згідно з КВЦПЗ (Додаток 59)	Перелік угідь згідно з КВЗУ (Додаток 4)	Категорія земель, згідно з КВЗУ (Додаток3)	Цільове використання землі та його код згідно з КВЦПЗ (Додаток 59)
3222484800:02:005:____	4,5000	рілля (001 01)	землі сільськогосподарського призначення (код 100)	01.03 Для ведення особистого селянського господарства	Землі під промисловою забудовою (011 00)	Землі промисловості, транспорту, зв'язку, енергетики, оборони та іншого призначення (код 900)	(11.02)Для розміщення та експлуатації основних, підсобних і допоміжних будівель та споруд підприємств переробної, машинобудівної та іншої промисловості, включаючи об'єкти оброблення відходів, зокрема із енергогенеруючим блоком

Каталог координат СК 63

№	X	Y	Длина	Угол	Внутренний
1	5 597 895,910	3 343 025,860	260,835	098°36'13"	089°59'34"
2	5 597 856,890	3 343 283,760	57,424	187°44'47"	090°51'26"
3	5 597 799,990	3 343 276,020	57,234	187°45'43"	179°59'03"
4	5 597 743,280	3 343 268,290	57,051	187°44'48"	180°00'55"
5	5 597 686,750	3 343 260,600	263,381	278°36'19"	089°08'29"
6	5 597 726,159	3 343 000,184	16,082	008°36'15"	090°00'04"
7	5 597 742,060	3 343 002,590	40,96	008°35'35"	180°00'40"
8	5 597 782,560	3 343 008,710	11,075	008°37'13"	179°58'22"
9	5 597 793,510	3 343 010,370	46,15	008°36'27"	180°00'46"
10	5 597 839,140	3 343 017,277	5,967	008°36'24"	180°00'03"
11	5 597 845,040	3 343 018,170	51,448	008°35'47"	180°00'38"
			867,607		1620°00'00"

УМОВНІ ПОЗНАЧЕННЯ

Існуючі	Проектні	Назва
		Кадастрові межі ділянок
		Точки повороту межі земельної ділянки
		Проміри

Примітка: Для подальшого використання території згідно розробленої містобудівної документації передбачається зміна цільового призначення території проектування з подальшими змінами в державному земельному кадастрі

				Договір № 19-08-4 від 09.08.2024р.		
				Замовник: КП "Бучабудзамовник"		
Зм.Лист	№ докум.	Підп.	Дата	Детальний план території орієнтовною площею 5,7 га, для розміщення м'ясопереробного комплексу, на земельних ділянках, з к. н: 3222484800:02:005:0020, 3222484800:02:005:0011 та 3222484800:02:005:0010, що розташовані в селі Мироцьке, Бучанської територіальної громади, Бучанського району, Київської області		
Розроб.	Бистрова А.	08.2024				
Перев.	Яроцький О.			План земельних ділянок, сформованих за результатами розроблення детального плану, відомості про які підлягають внесенню до Державного земельного кадастру М 1:1000		
				Стадія	Аркуш	Аркушів
					8	11
				ТОВ «Центр АПЛД»		