


Детальний план території, орієнтовною площею 3,24 га, для садибної житлової забудови та об'єктів громадського призначення, в межах вулиць Сілезька та Інститутська, в місті Буча, Бучанського району, Київської області

План обмежень у використанні земель, відомості про які підлягають внесенню до Державного земельного кадастру на підставі розробленої містобудівної документації М 1:1000.

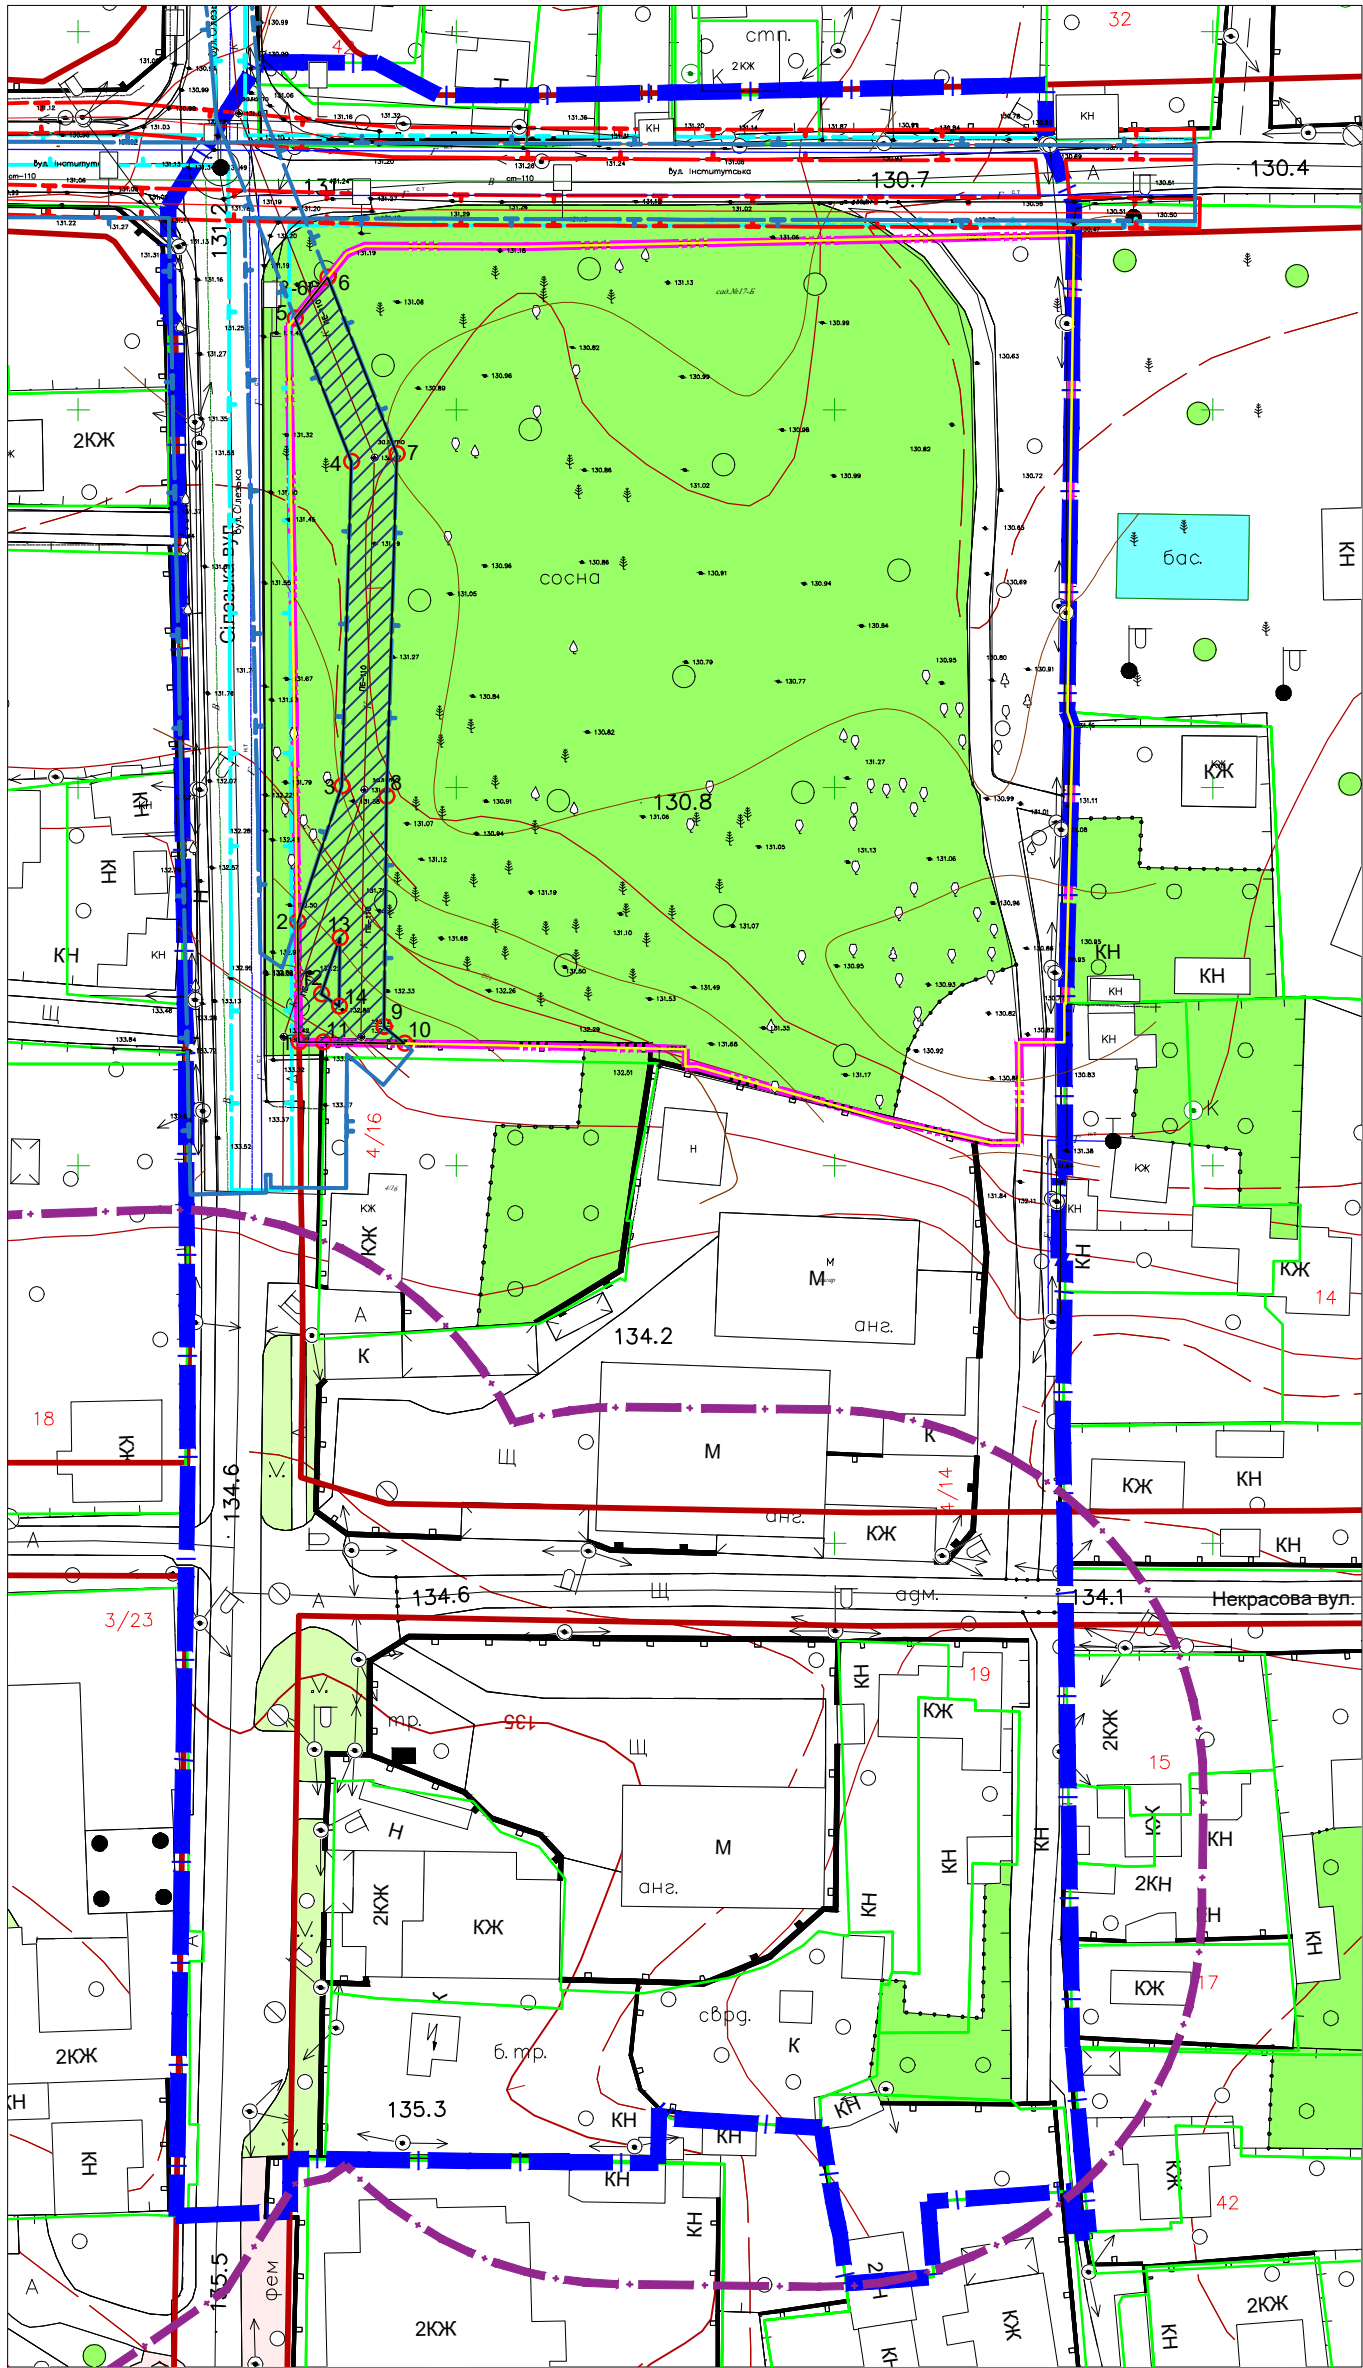

Каталог координат точок
Охоронної зони навколо
інженерних мереж (01.08)*

№точки	X	Y
1.	5594416.3200	3351929.1750
2.	5594432.2590	3351928.9492
3.	5594450.1588	3351934.8317
4.	5594493.0694	3351936.1090
5.	5594512.0600	3351928.6540
6.	5594517.4688	3351932.9765
7.	5594494.1186	3351942.1428
8.	5594448.8043	3351940.7940
9.	5594418.3736	3351940.4210
10.	5594416.1190	3351943.1010
11.	5594416.3200	3351932.3500
12.	5594422.6229	3351932.0982
13.	5594430.1432	3351934.5696
14.	5594421.0070	3351934.4540

Площа 0,0730 га

УМОВНІ ПОЗНАЧЕННЯ

Існуючі	Проектні	Назва
		Межа території, що розглядається
		Межа території, що прокується
		Межі приватних земельних ділянок
		Червоні лінії
		Охоронна зона навколо (уздовж) об'єкта транспорту (01.03)*
		Охоронна зона навколо (уздовж) об'єкта енергетичної системи (01.05)*
		Охоронна зона навколо інженерних мереж (01.08)*
		Санітарно-захисна зона навколо об'єкта (03.01)*

Примітка:
Обмеження у використанні земельної ділянки встановлюються відповідно до:
Постанова Кабінету Міністрів України «Про затвердження Порядку ведення Державного земельного кадастру» від 17.10.2012 р. №1051)
Земельного кодексу України, Закону України «Про землеустрій», Закону України «Про Державний земельний кадастр», Закону України «Про охорону культурної спадщини», Закону України «Про регулювання містобудівної діяльності», Закону України «Про охорону земель» та іншими нормативно-правовими актами

Договір №04-09-2 від 04.09.2024 року				
Замовник: КП «Бучабудзамовник»				
Зм.Лист	№ докум.	Підп.	Дата	Детальний план території, орієнтовною площею 3,24 га, для садибної житлової забудови та об'єктів громадського призначення, в межах вулиць Сілезька та Інститутська, в місті Буча, Бучанського району, Київської області
Розроб.	Бистрова А.		10.2024	
Перев.	Яроцький О			
План обмежень у використанні земель, відомості про які підлягають внесенню до Державного земельного кадастру на підставі розробленої містобудівної документації М 1:1000.				ТОВ "Центр АПЛД"