




Детальний план території, орієнтовною площею 0,5 га для розміщення об'єкту АЗС, на території, що розташована поза межами села Мироцьке, Бучанської міської територіальної громади, Бучанського району, Київської області

СХЕМА РОЗТАШУВАННЯ ТЕРИТОРІЇ В СИСТЕМІ ПЛАНУВАЛЬНОЇ СТРУКТУРИ ТЕРИТОРІАЛЬНОЇ ГРОМАДИ ТА НАСЕЛЕНОГО ПУНКТУ

РОЗТАШУВАННЯ м. БУЧА НА ФРАГМЕНТІ СХЕМИ ПЛАНУВАННЯ ТЕРИТОРІЇ КИЇВСЬКОЇ ОБЛАСТІ

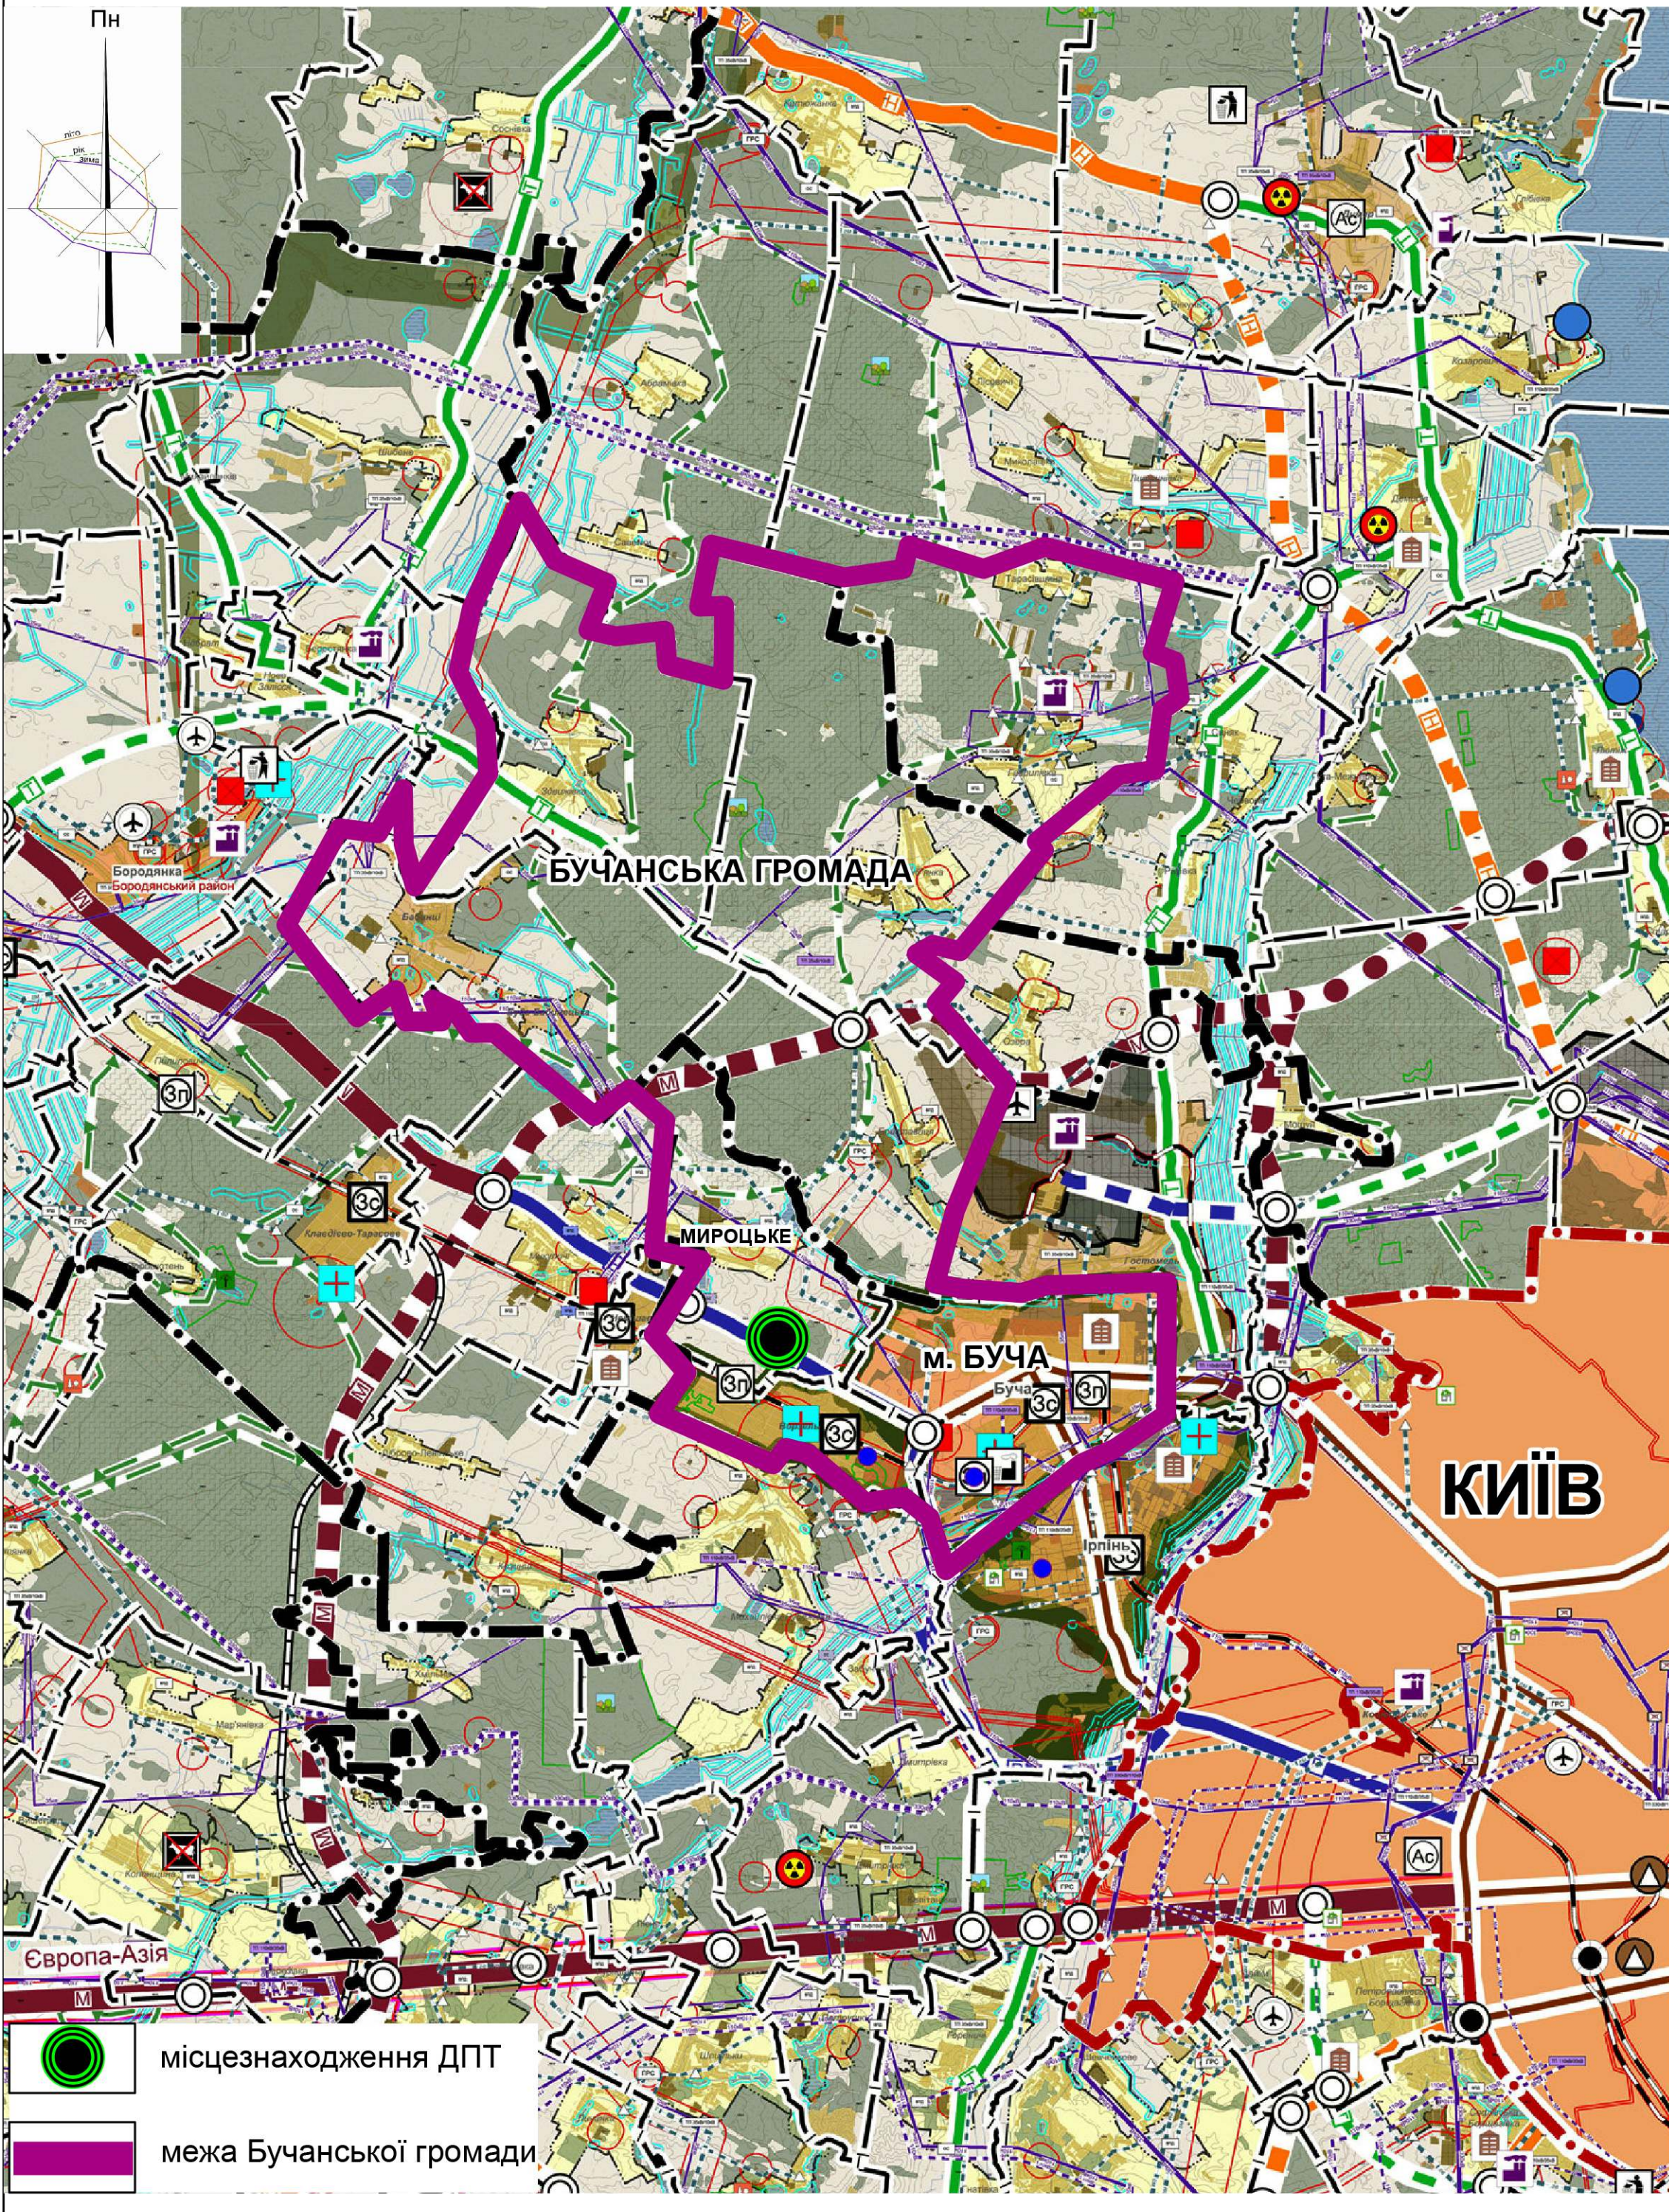

| УМОВНІ ПОЗНАЧЕННЯ | | |
|-------------------|----------|--|
| Існуючі | Проектні | Назва |
| | | АДМІНІСТРАТИВНИЙ УСТРІЙ |
| | | Межі: |
| —•— | | - Державного кордону |
| —••— | | - Обласні |
| —•••— | | - Адміністративного району |
| —••••— | | - м. Києва |
| —•••••— | | - Сільської та селищної ради |
| —••••••— | | - Приміської зони м. Києва |
| | | Межа і статус населеного пункту: |
| | | - Місто |
| | | - Селище |
| | | - Село |
| | | АДМІНІСТРАТИВНИЙ ПОДІЛ |
| | | - Район |
| | | Київ |
| | | - Столиця |
| | | Славутич |
| | | - Місто обласного підпорядкування |
| | | Боярка |
| | | - Місто районного підпорядкування |
| | | Бориспіль |
| | | - Центр району |
| | | Бориспіль |
| | | - Центр селищної ради |
| | | Бориспіль |
| | | - Центр сільської ради |
| | | Мир |
| | | - Інші |
| | | ЕЛЕМЕНТИ ЕКОЛОГІЧНОЇ МЕРЕЖІ |
| | | - Зона відчуження |
| | | - Ліси першої категорії |
| | | - Інші зелені насадження |
| | | - Ріки |
| | | - Водойми |
| | | ФУНКЦІОНАЛЬНЕ ЗОНУВАННЯ ТЕРИТОРІЇ |
| | | - Територія житлової забудови |
| | | - Території громадської забудови |
| | | - Території виробничої забудови |
| | | - Комунальні території |
| | | - Територія об'єктів підприємницької діяльності |
| | | Підприємство I-III класу шкідливості |
| | | ПЛАНУВАЛЬНІ ОБМЕЖЕННЯ |
| | | - Охоронна зона, зона санітарної охорони, санітарно-захисна зона |
| | | - Прибережна захисна зона |
| | | - Межі території природозаповідного фонду |
| | | ОБ'ЄКТИ ПОВОДЖЕННЯ З ВІДХОДАМИ |
| | | Сміттєпереробне підприємство |
| | | Сміттєсортувальна станція |
| | | Ветсанутильзавод |
| | | Худобомогильник |
| | | Зоповідвал |
| | | Сховище умовно-радіоактивних відходів |
| | | Сховище радіоактивних відходів |
| | | Станція контролю забруднення атмосферного повітря |
| | | Сміттєзвалище |
| | | Пункт зберігання радіоактивних відходів |
| | | Пункт зберігання пестицидів |
| | | Полігон твердих побутових відходів |
| | | Полігон промислово-будівельних відходів |
| | | Шламовідвал |


| УМОВНІ ПОЗНАЧЕННЯ | | |
|-------------------|----------|--|
| Існуючі | Проектні | Назва |
| | | Міжнародні транспортні коридори: |
| | | - автомобільний |
| | | - залізничний |
| | | Автомобільні дороги державного значення: |
| | | - міжнародна |
| | | - національна |
| | | - регіональна |
| | | - територіальна |
| | | Міжнародна автодорога державного значення, перспектива |
| | | Магістральна дорога населеного пункту |
| | | Реконструкція автодороги |
| | | Статус дороги |
| | | Зміна статусу дороги |
| | | Залізничні лінії: |
| | | - магістральна |
| | | - місцева |
| | | - високошвидкісна залізниця |
| | | - колійність |
| | | - електрифікованість |
| | | Залізничний вокзал |
| | | Залізнична станція та зупинний пункт |
| | | Залізнична сортувальна станція |
| | | Транспортні вузли в різних рівнях: |
| | | - автомобільний |
| | | - автомобільний платний |
| | | - залізничний |
| | | Міст та шляхопрхід |
| | | Автостанція та автовокзал |
| | | Аеропорт |
| | | Аеродром |
| | | Річковий порт |
| | | Річкові причали: |
| | | - пасажирський |
| | | - вантажний |
| | | Транспортно-складський комплекс |
| | | Автостанція для відстою вантажного транспорту |
| | | Пункти пропуску через державний кордон |
| | | РЕКРЕАЦІЙНІ ТЕРИТОРІЇ |
| | | Рекреаційне ядро |
| | | Рекреаційна територія |
| | | Межа рекреаційної території |
| | | Курортне місто |
| | | Межа курортного міста |
| | | Санаторій |

| УМОВНІ ПОЗНАЧЕННЯ | | |
|-------------------|----------|---|
| Існуючі | Проектні | Назва |
| | | ЕЛЕМЕНТИ ІНЖЕНЕРНОЇ ІНФРАСТРУКТУРИ |
| | | Атомна електростанція (АЕС) |
| | | Гідроакумулююча електростанція (ГАЕС) |
| | | Гідроелектростанція (ГЕС) |
| | | Теплоелектроцентрально (ТЕЦ) |
| | | Трансформаторна електростанція напругою 750 кВ / 330 кВ |
| | | Трансформаторна електростанція напругою 330 кВ / 110 кВ |
| | | Трансформаторна електростанція напругою 110 кВ / 35 кВ |
| | | Трансформаторна електростанція напругою 35 кВ / 10 кВ |
| | | Трансформаторна електростанція, яка підлягає демонтажу |
| | | Перетворювальна електростанція |
| | | Мережа електропередачі кабельна, високої напруги |
| | | Мережа електропередачі 35 кВ |
| | | Мережа електропередачі 110 кВ |
| | | Мережа електропередачі 330 кВ |
| | | Мережа електропередачі 750 кВ |
| | | Газопровід середнього тиску |
| | | Газопровід високого тиску |
| | | Газопровід магістральний |
| | | Газорозподільна станція |
| | | Компресорна станція |
| | | Насосна станція |
| | | Водозбір з підземних джерел |
| | | Водозбір з поверхневих вод |
| | | Очисні споруди |
| | | ПРИРОДО-ЗАПОВІДНІ ТЕРИТОРІЇ |
| | | Природний заповідник |
| | | Біосферний заповідник |
| | | Національний природний парк |
| | | Регіональний ландшафтний парк |
| | | Заповідне урочище |
| | | Ботанічний сад |
| | | Зоологічний парк |
| | | Дендрологічний парк |
| | | Парк – пам'ятка садово-паркового мистецтва |
| | | Заказник |
| | | Пам'ятка природи |



УМОВНІ ПОЗНАЧЕННЯ
МЕЖІ ЗЕМЛЕКОРИСТУВАНЬ
МЕЖІ ДПТ

РОЗМІЩЕННЯ ДПТ ЗА МЕЖАМИ НАСЕЛЕНОГО ПУНКТУ БІЛЯ смт. ВОРЗЕЛЬ (за матеріалами публічної кадастрової карти)

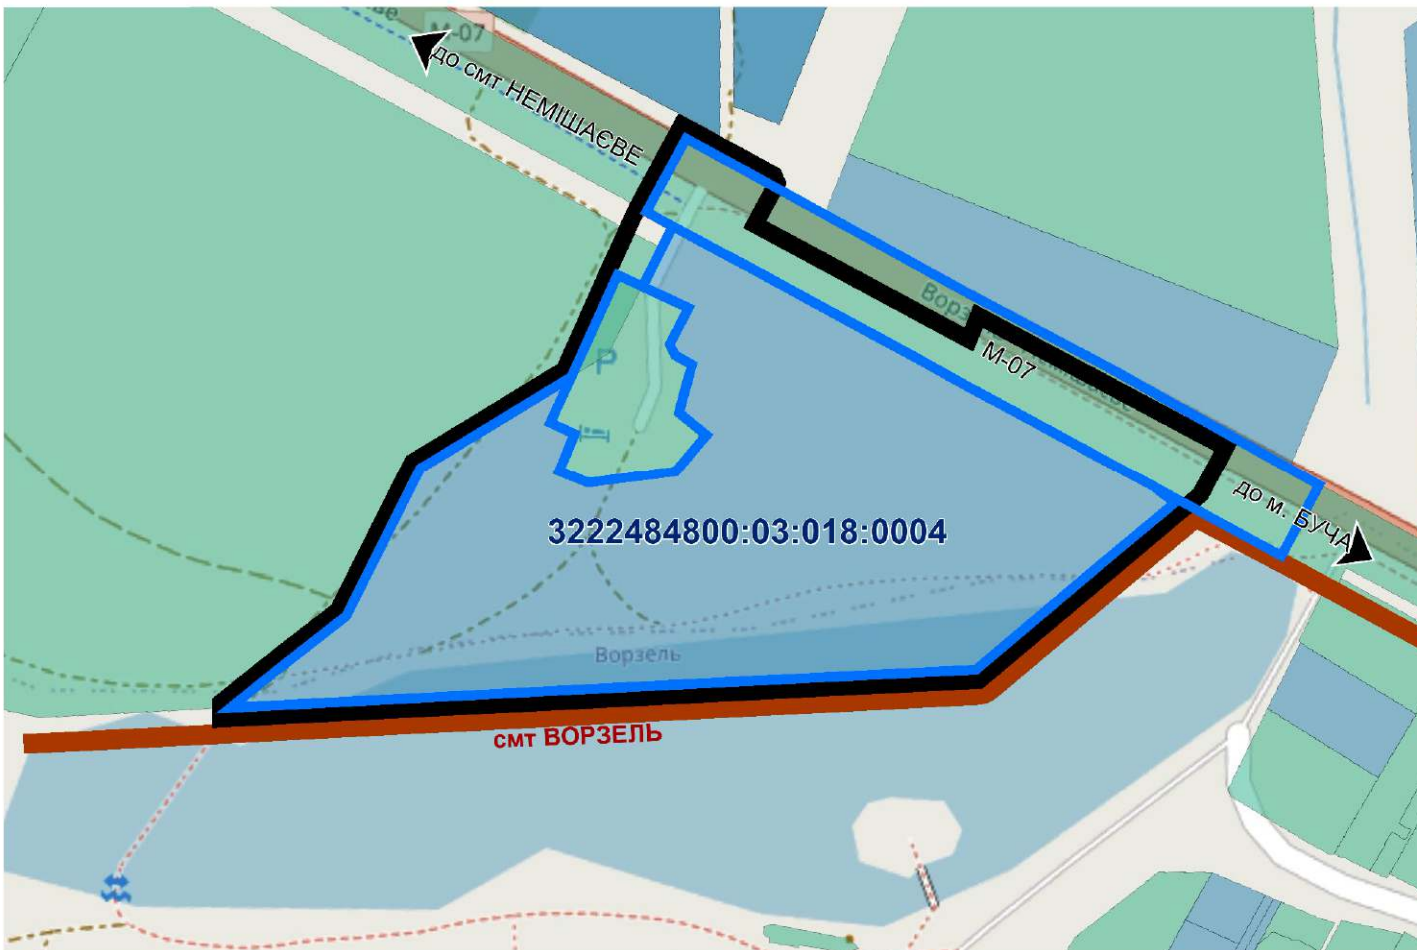

УМОВНІ ПОЗНАЧЕННЯ
МЕЖІ ЗЕМЛЕКОРИСТУВАНЬ
МЕЖІ ДПТ
МЕЖІ смт ВОРЗЕЛЬ

| | | | | | |
|--|----------------|----------|-----------|------------------------------------|-------|
| АРХ. №01/09/23-ДПТ -001 | | | | | |
| Договір №01/09/23-ДПТ | | | | | |
| ДЕТАЛЬНИЙ ПЛАН ТЕРИТОРІЇ, ОРІЄНТОВНОЮ ПЛОЩЕЮ 0,5 ГА ДЛЯ РОЗМІЩЕННЯ ОБ'ЄКТУ АЗС, НА ТЕРИТОРІЇ, ЩО РОЗТАШОВАНА ПОЗА МЕЖАМИ СЕЛА МИРОЦЬКЕ, БУЧАНСЬКОЇ МІСЬКОЇ ТЕРИТОРІАЛЬНОЇ ГРОМАДИ, БУЧАНСЬКОГО РАЙОНУ, КИЇВСЬКОЇ ОБЛАСТІ | | | | | |
| Зм. | Кльк. | Аркуш | Надз. | Підпис | Дата |
| | | | | | 2023 |
| ГАП | Грановський О. | Розробив | Д. Клецев | Перевірила | |
| СХЕМА РОЗТАШУВАННЯ ТЕРИТОРІЇ В СИСТЕМІ ПЛАНУВАЛЬНОЇ СТРУКТУРИ ТЕРИТОРІАЛЬНОЇ ГРОМАДИ ТА НАСЕЛЕНОГО ПУНКТУ | | | | Ставія | Архуш |
| | | | | ДПТ | 12 |
| Б.М. | | | | АРХІТЕКТУРНО-ПРОСТОРОВЕ ПЛАНУВАННЯ | |