


Детальний план території орієнтовною площею 7,15 га, для розміщення одноповерхової житлової забудови, на земельних ділянках, з кадастровими номерами: 3210800000:01:138:0055; 3210800000:01:138:0056, що розташовані по вулиці Києво-Мироцька, в місті Буча, Бучанського району, Київської області

План обмежень у використанні земель, відомості про які підлягають внесенню до Державного земельного кадастру на підставі розробленої містобудівної документації, М 1:1000

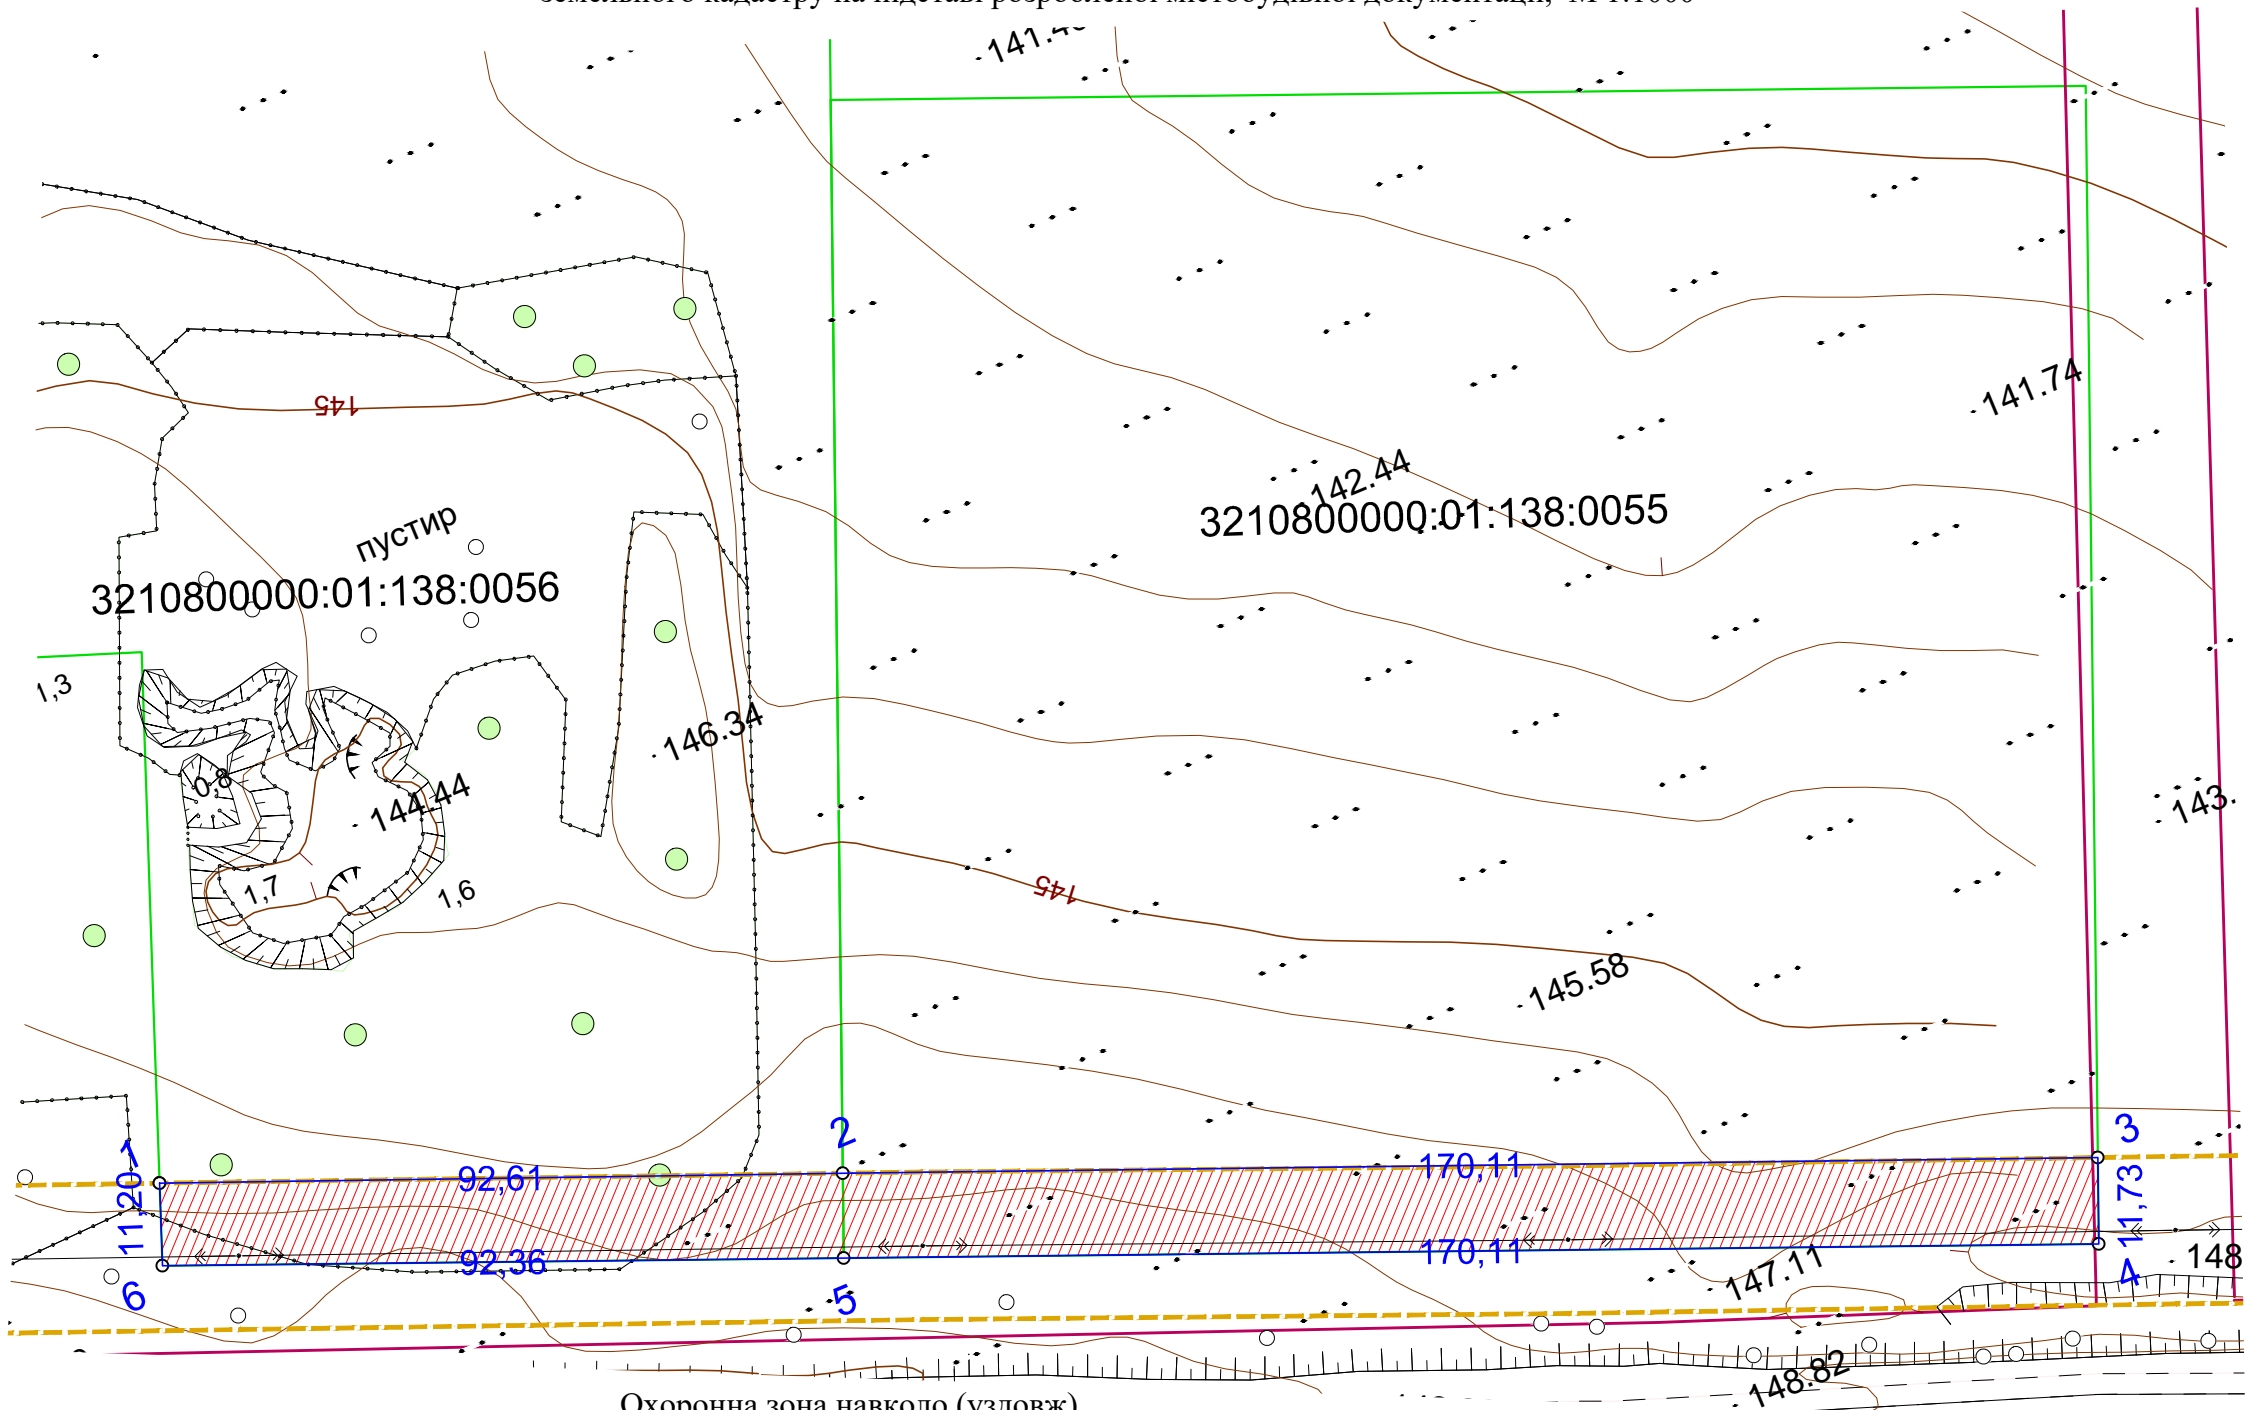

Охоронна зона навколо (уздовж)
об'єкта енергетичної системи (01.05)
площа 0,3028 га
Каталог координат СК 63

УМОВНІ ПОЗНАЧЕННЯ

Існуючі	Проектні	Назва
		Кадастрові межі ділянки
		Точки повороту
		Охоронна зона навколо (уздовж) об'єкта енергетичної системи (01.05)
		ЛЕП 10 кВ

№	X	Y	Длина	Кут	Внутрішній
1	5 594 641,62	3 347 643,63	92,61	111°42'31"	088°54'13"
2	5 594 607,36	3 347 729,68	170,11	111°50'07"	179°52'24"
3	5 594 544,09	3 347 887,58	11,73	201°54'11"	089°55'56"
4	5 594 533,21	3 347 883,21	170,11	291°54'14"	089°59'57"
5	5 594 596,67	3 347 725,38	92,36	291°54'27"	179°59'48"
6	5 594 631,13	3 347 639,69	11,2	020°36'44"	091°17'42"
		периметр	548,12		720°00'00"
		площа,га	0,3028		

ЦЕНТР АРХІТЕКТУРНОГО ПРОЄКТУВАННЯ

ЗМ. Лист № докум. Підп. Дата

Розроб. Бистрова А. В. 12.2024

Перев. Яроцький О. Анастасія

Бистрова Анастасія

Володимирівна

Договір № 14-10-2 від 14.10.2024р.

Замовник: КП "Бучабудзамовник"

Детальний план території орієнтовною площею 7,15 га, для розміщення одноповерхової житлової забудови, на земельних ділянках, з кадастровими номерами: 3210800000:01:138:0055; 3210800000:01:138:0056, що розташовані по вулиці Києво-Мироцька, в місті Буча, Бучанського району, Київської області

План обмежень у використанні земель, відомості про які підлягають внесенню до Державного земельного кадастру на підставі розробленої містобудівної документації, М 1:1000

Стадія	Аркуш	Аркушів
	9	9

ТОВ «Центр АПЛД»