
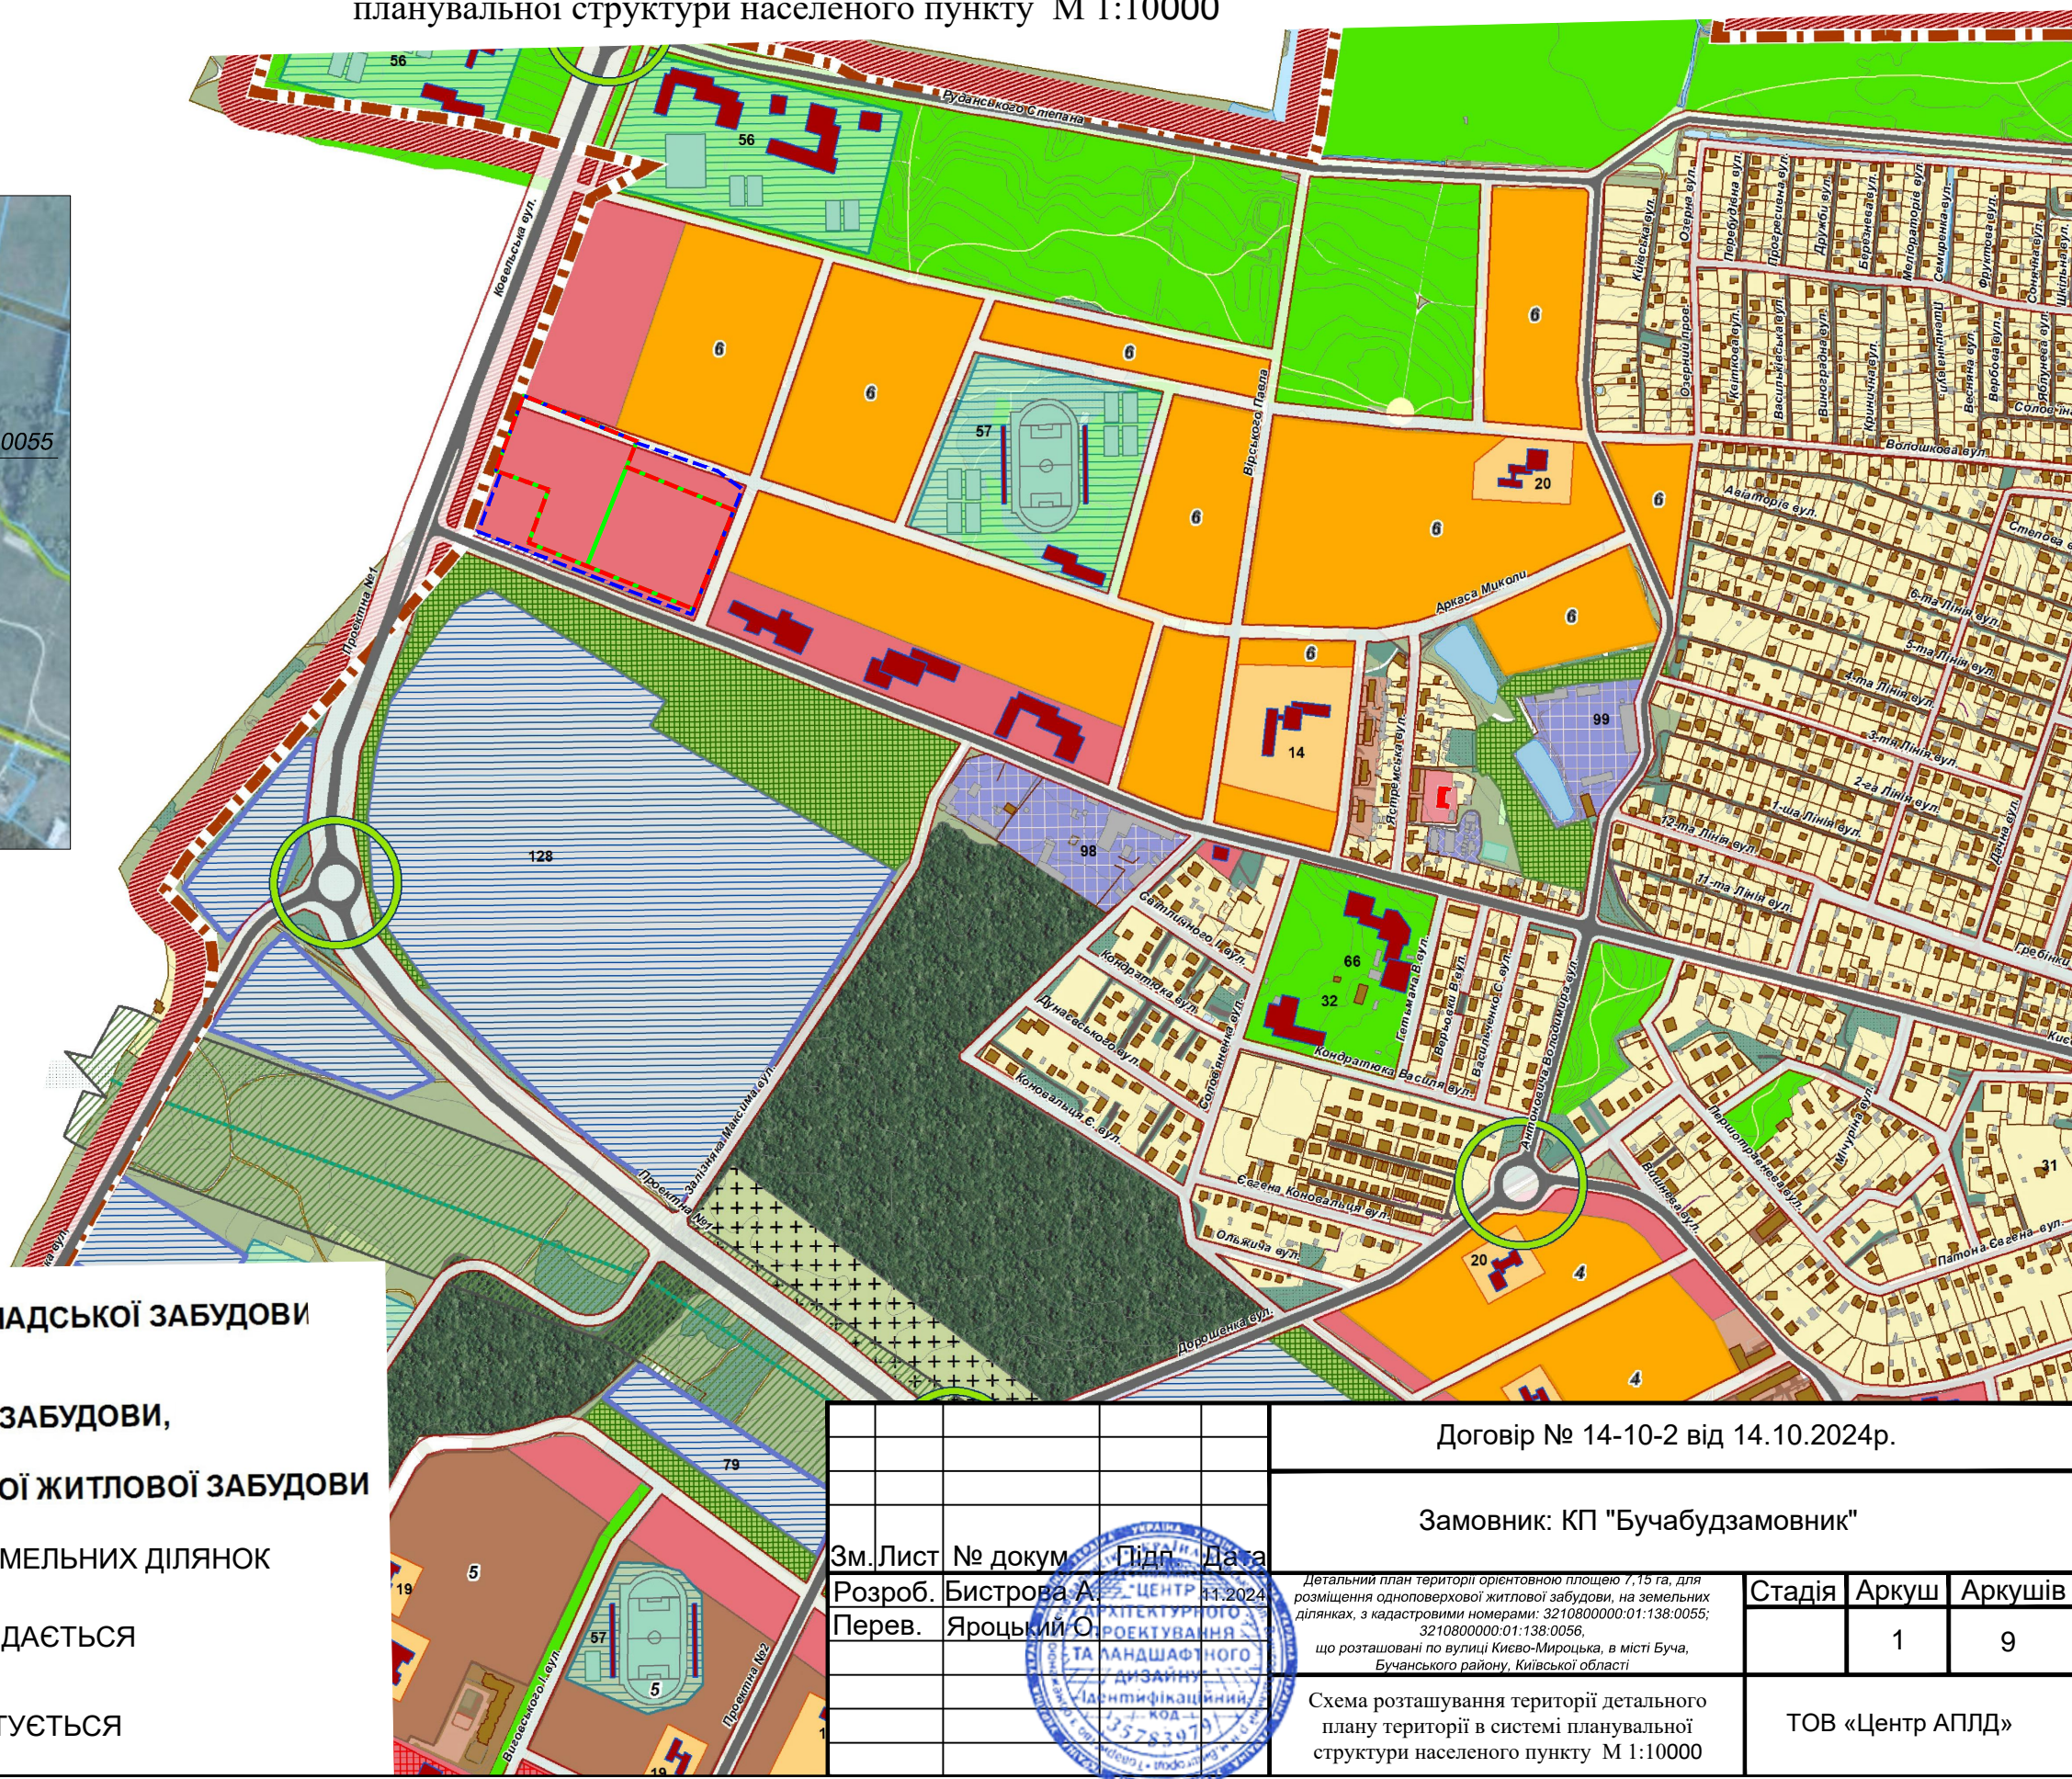
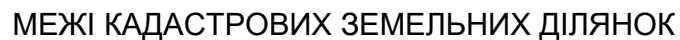


**ТЕРИТОРІЇ:**

## ІСН. СТАН ЕТАП 15-20 РОКІВ

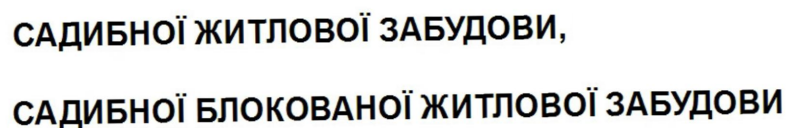

Договір № 14-10-2 від 14.10.2024р.

Замовник: КП "Бучабудзамовник"

Зм.	Лист	№ докум	Підп	Дата
Розроб.	Бистрова А			11.2024
Перев.	Яроцький О			

Детальний план території орієнтовною площею 7,15 га, для розміщення одноповерхової житлової забудови, на земельних ділянках, з кадастровими номерами: 3210800000:01:138:0055; 3210800000:01:138:0056, що розташовані по вулиці Києво-Мироцької, в місті Буча, Бучанського району, Київської області

Схема розташування території детального  
плану території в системі планувальної  
структури населеного пункту М 1:10000

Стадія	Аркуш	Аркушів
--------	-------	---------

	1	9
--	---	---

ТОВ «Центр АПЛД»