
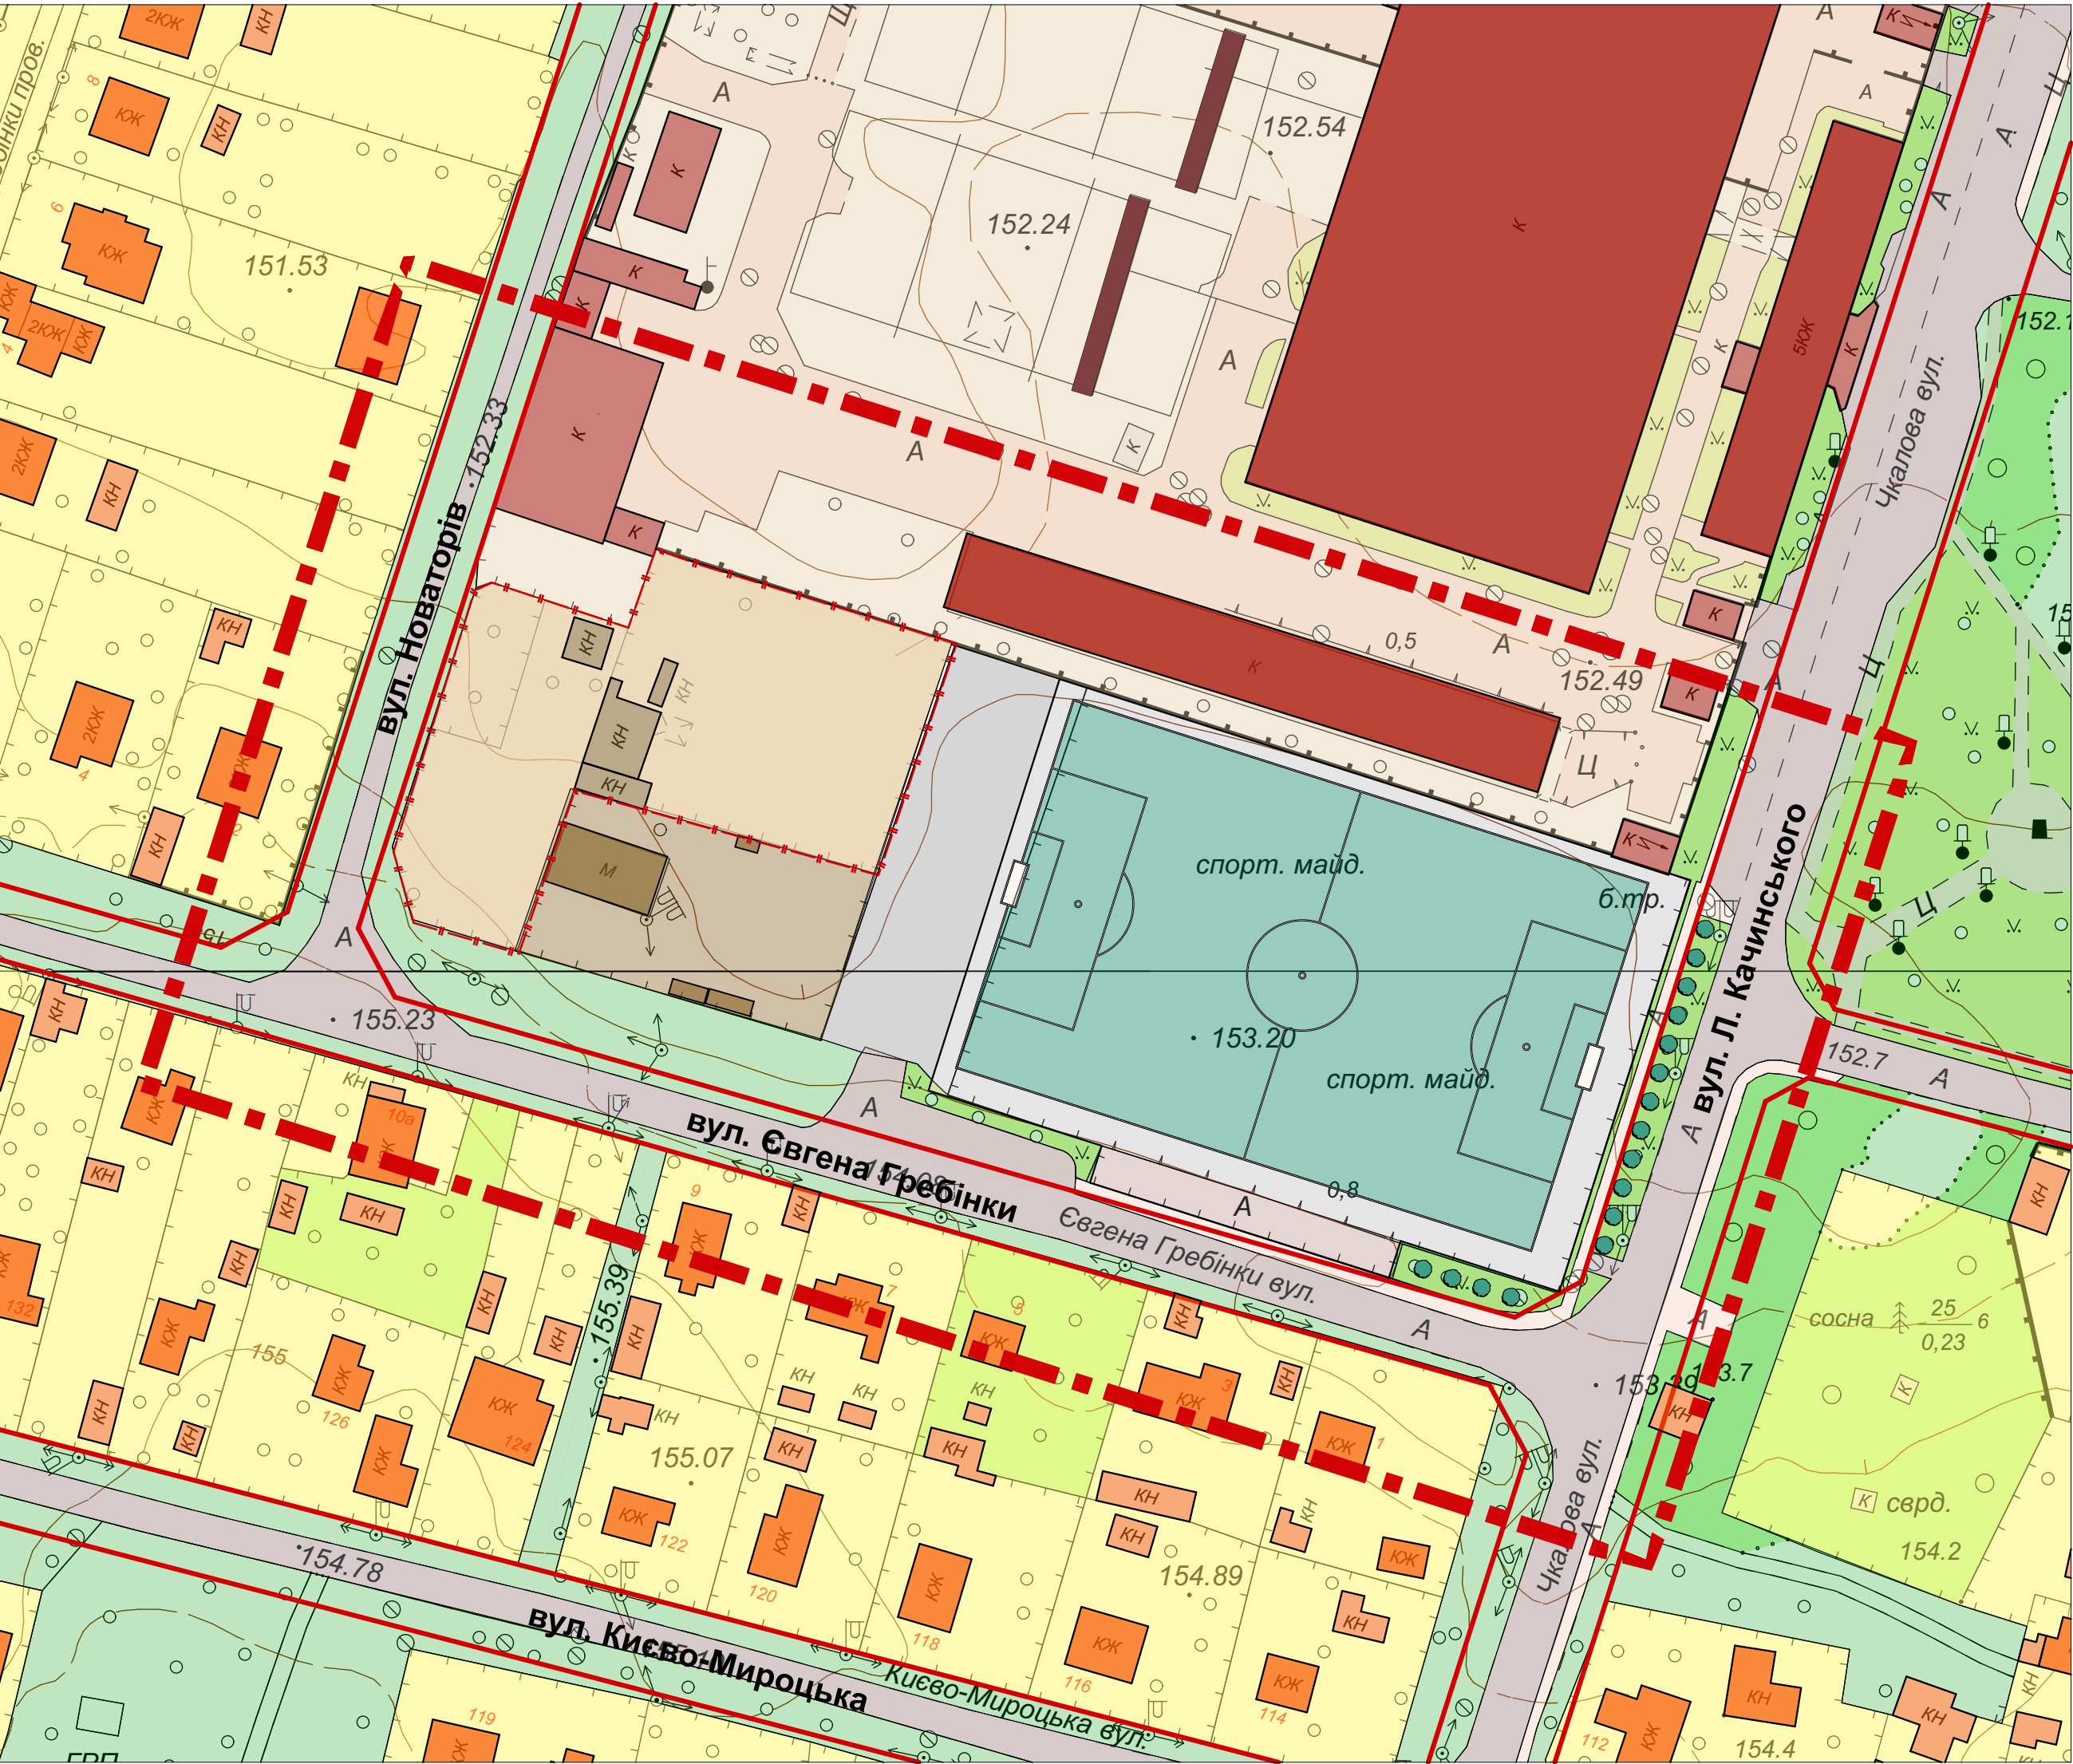


м. БУЧА  
КИЇВСЬКОЇ ОБЛАСТІ

ДЕТАЛЬНИЙ ПЛАН ЗАБУДОВИ ТЕРИТОРІЇ  
орієнтовною площею 3,75 га, для розміщення виробничо-комунальних та складських об'єктів  
в межах вул. Л. Качинського, вул. Є. Гребінки, вул. Новаторів та існуючого підприємства  
в місті Буча Київської області

ПЛАН ІСНУЮЧОГО ВИКОРИСТАННЯ ТЕРИТОРІЇ  
М 1:1 000

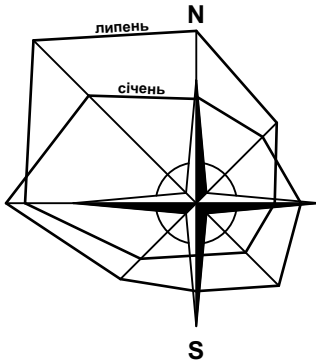

Умовні позначення	
	Територія садибної житлової забудови (існуючої)
	Індивідуальні житлові будинки, гаражі (існуючі)
	Територія ТОВ "ПТЕМ-ІНЖИНІРИНГ"
	Виробничо-комунальні приміщення ТОВ "ПТЕМ-ІНЖИНІРИНГ" (існуючі)
	Господарсько-складські приміщення ТОВ "ПТЕМ-ІНЖИНІРИНГ" (існуючі)
	Територія виробничо-комунального призначення
	Територія виробничого підприємства ФОП Давиденка І.М.
	Виробничі будівлі ФОП Давиденка І.М.
	Стадіон загального користування
	Територія зелених насаджень загального користування
	Вулиці, проїзди
	Автостоянки
	Пішохідні проходи
Межі	
	Межі розробки ДПТ
	Червоні лінії
	Межі ділянок

						Л 2018/24 - ГП			
						Детальний план забудови території орієнтовною площею 3,75 га, для розміщення виробничо-комунальних та складських об'єктів в межах вул. Л. Качинського, вул. Є. Гребінки, вул. Новаторів та існуючого підприємства в місті Буча Київської області			
Зм.	Кіп.	Аркуш	№ док	Підпис	Дата		Стадія	Аркуш	Архувів
Гол. арх.		Косарев В.І.			2018 р.		ДПТ	2	
Архітектор		Чемерис Ю.В.							
Перевірив		Косарев В.І.				План існуючого використання території М 1:1 000	ПП "Ладопроект" м. Буча		
Гол.констр.									
Н.контроль		Косарев В.І.							