
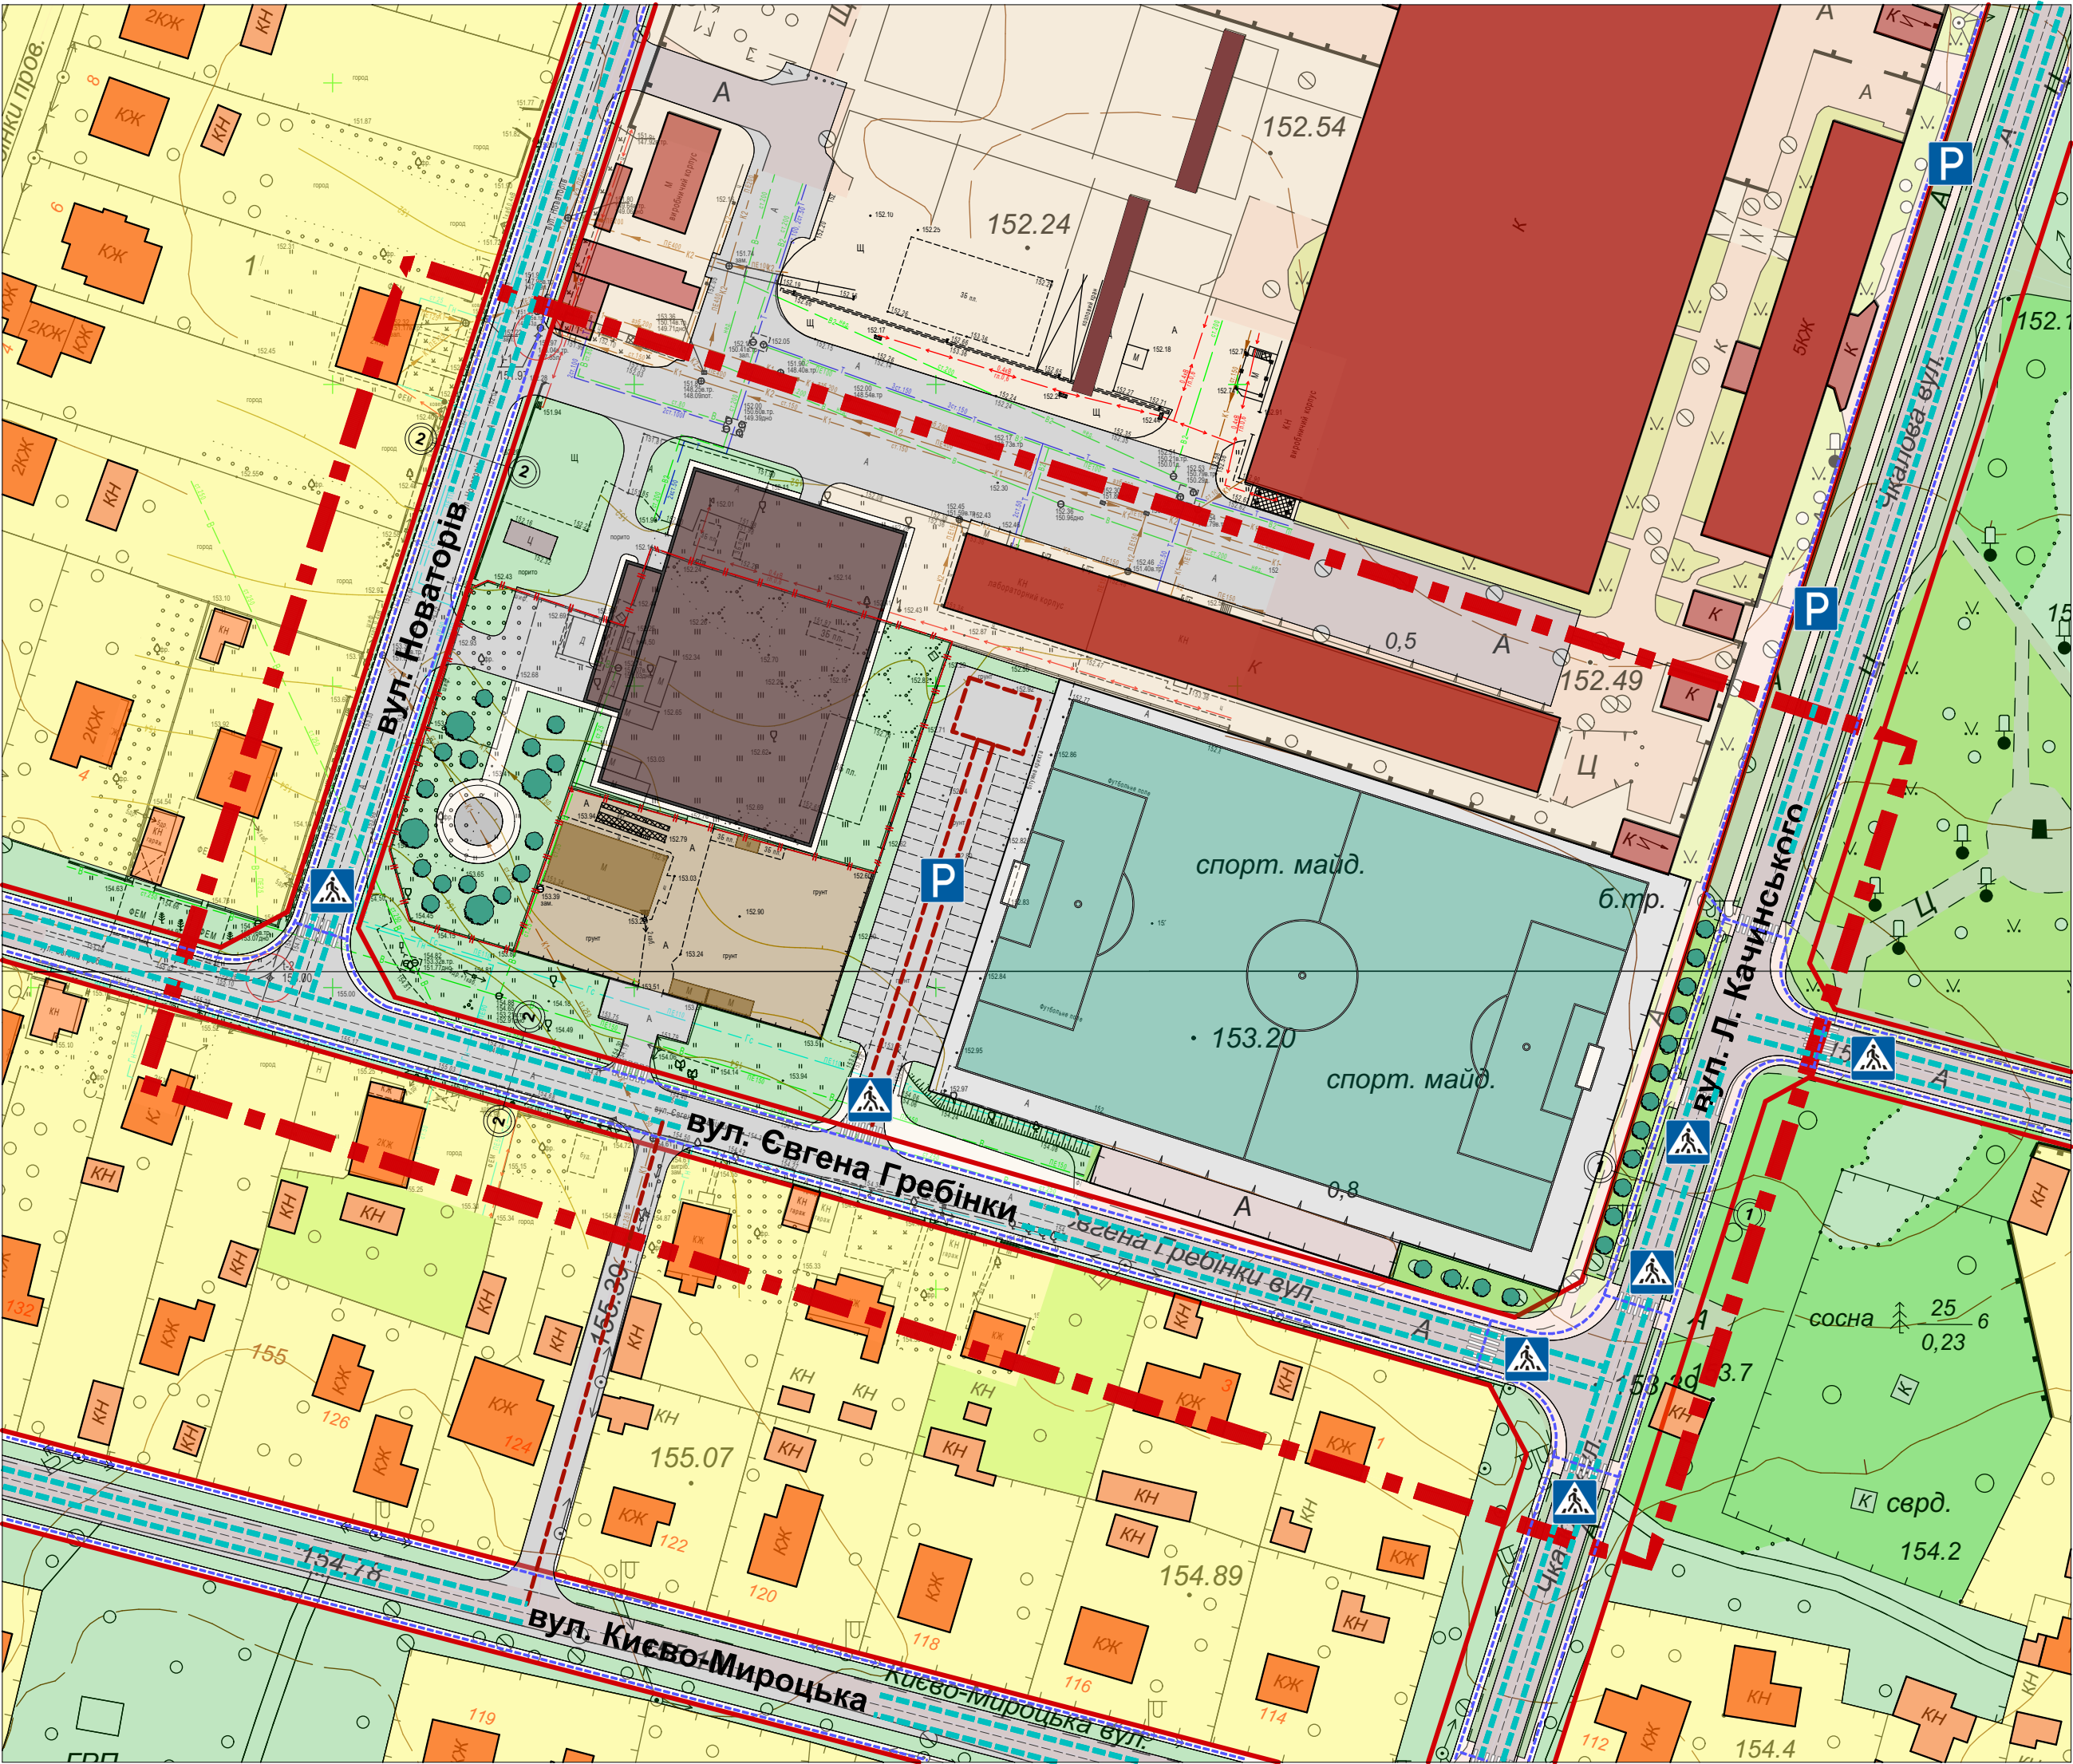


м. БУЧА
КИЇВСЬКОЇ ОБЛАСТІ

ДЕТАЛЬНИЙ ПЛАН ЗАБУДОВИ ТЕРИТОРІЇ
орієнтовною площею 3,75 га, для розміщення виробничо-комунальних та складських об'єктів
в межах вул. Л. Качинського, вул. Є. Гребінки, вул. Новаторів та існуючого підприємства
в місті Буча Київської області

СХЕМА ОРГАНІЗАЦІЇ РУХУ ТРАНСПОРТУ І ПІШОХОДІВ ТЕРИТОРІЇ
М 1:1 000

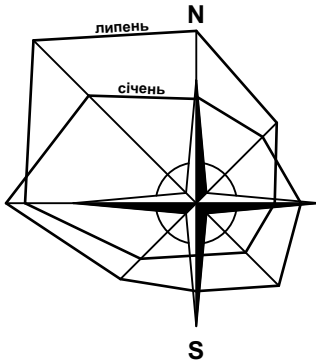

Умовні позначення	
	Територія садибної житлової забудови (існуючої)
	Індивідуальні житлові будинки, гаражі (існуючі)
	Територія ТОВ "ПТЕМ-ІНЖИНІРИНГ"
	Виробничо-комунальні приміщення ТОВ "ПТЕМ-ІНЖИНІРИНГ" (існуючі)
	Господарсько-складські приміщення ТОВ "ПТЕМ-ІНЖИНІРИНГ" (існуючі)
	Виробничо-комунальні приміщення ТОВ "ПТЕМ-ІНЖИНІРИНГ" (проектуючі)
	Територія виробничого підприємства ФОП Давиденка І.М.
	Виробничі будівлі ФОП Давиденка І.М.
	Стадіон загального користування
	Територія зелених насаджень загального користування
	Житлові вулиці місцевого значення
	Проекти, автостоянки
	Пішохідні проходи
	Пішохідні переходи
	Автостоянки
Межі	
	Межі розробки ДПТ
	Червоні лінії
	Межі ділянок

Л 2018/24 - ГП					
Детальний план забудови території орієнтовною площею 3,75 га, для розміщення виробничо-комунальних та складських об'єктів в межах вул. Л. Качинського, вул. Є. Гребінки, вул. Новаторів та існуючого підприємства в місті Буча Київської області					
Зм.	Кіл.	Аркуш	№ док.	Підпис	Дата
Гол. арх.	Косарев В.І.				2018 р.
Архітектор	Чемерис Ю.В.				
Перевірив	Косарев В.І.				
Гол.констр.					
Н.контроль	Косарев В.І.				
Схема організації руху транспорту і пішоходів території М 1:1 000				Стадія	Аркуш
				ДПТ	5
				ПП "Ладопроєкт" м. Буча	