


ДЕТАЛЬНИЙ ПЛАН ТЕРИТОРІЇ

орієнтовною площею 1,5 га, для розміщення медичних об'єктів  
в межах вулиць Шевченко, Яснополянська та існуючої житлової забудови в місті Буча Київської області

СХЕМА РОЗТАШУВАННЯ ТЕРИТОРІЇ У ПЛАНУВАЛЬНІЙ СТРУКТУРІ НАСЕЛЕНОГО ПУНКТУ М1:10000

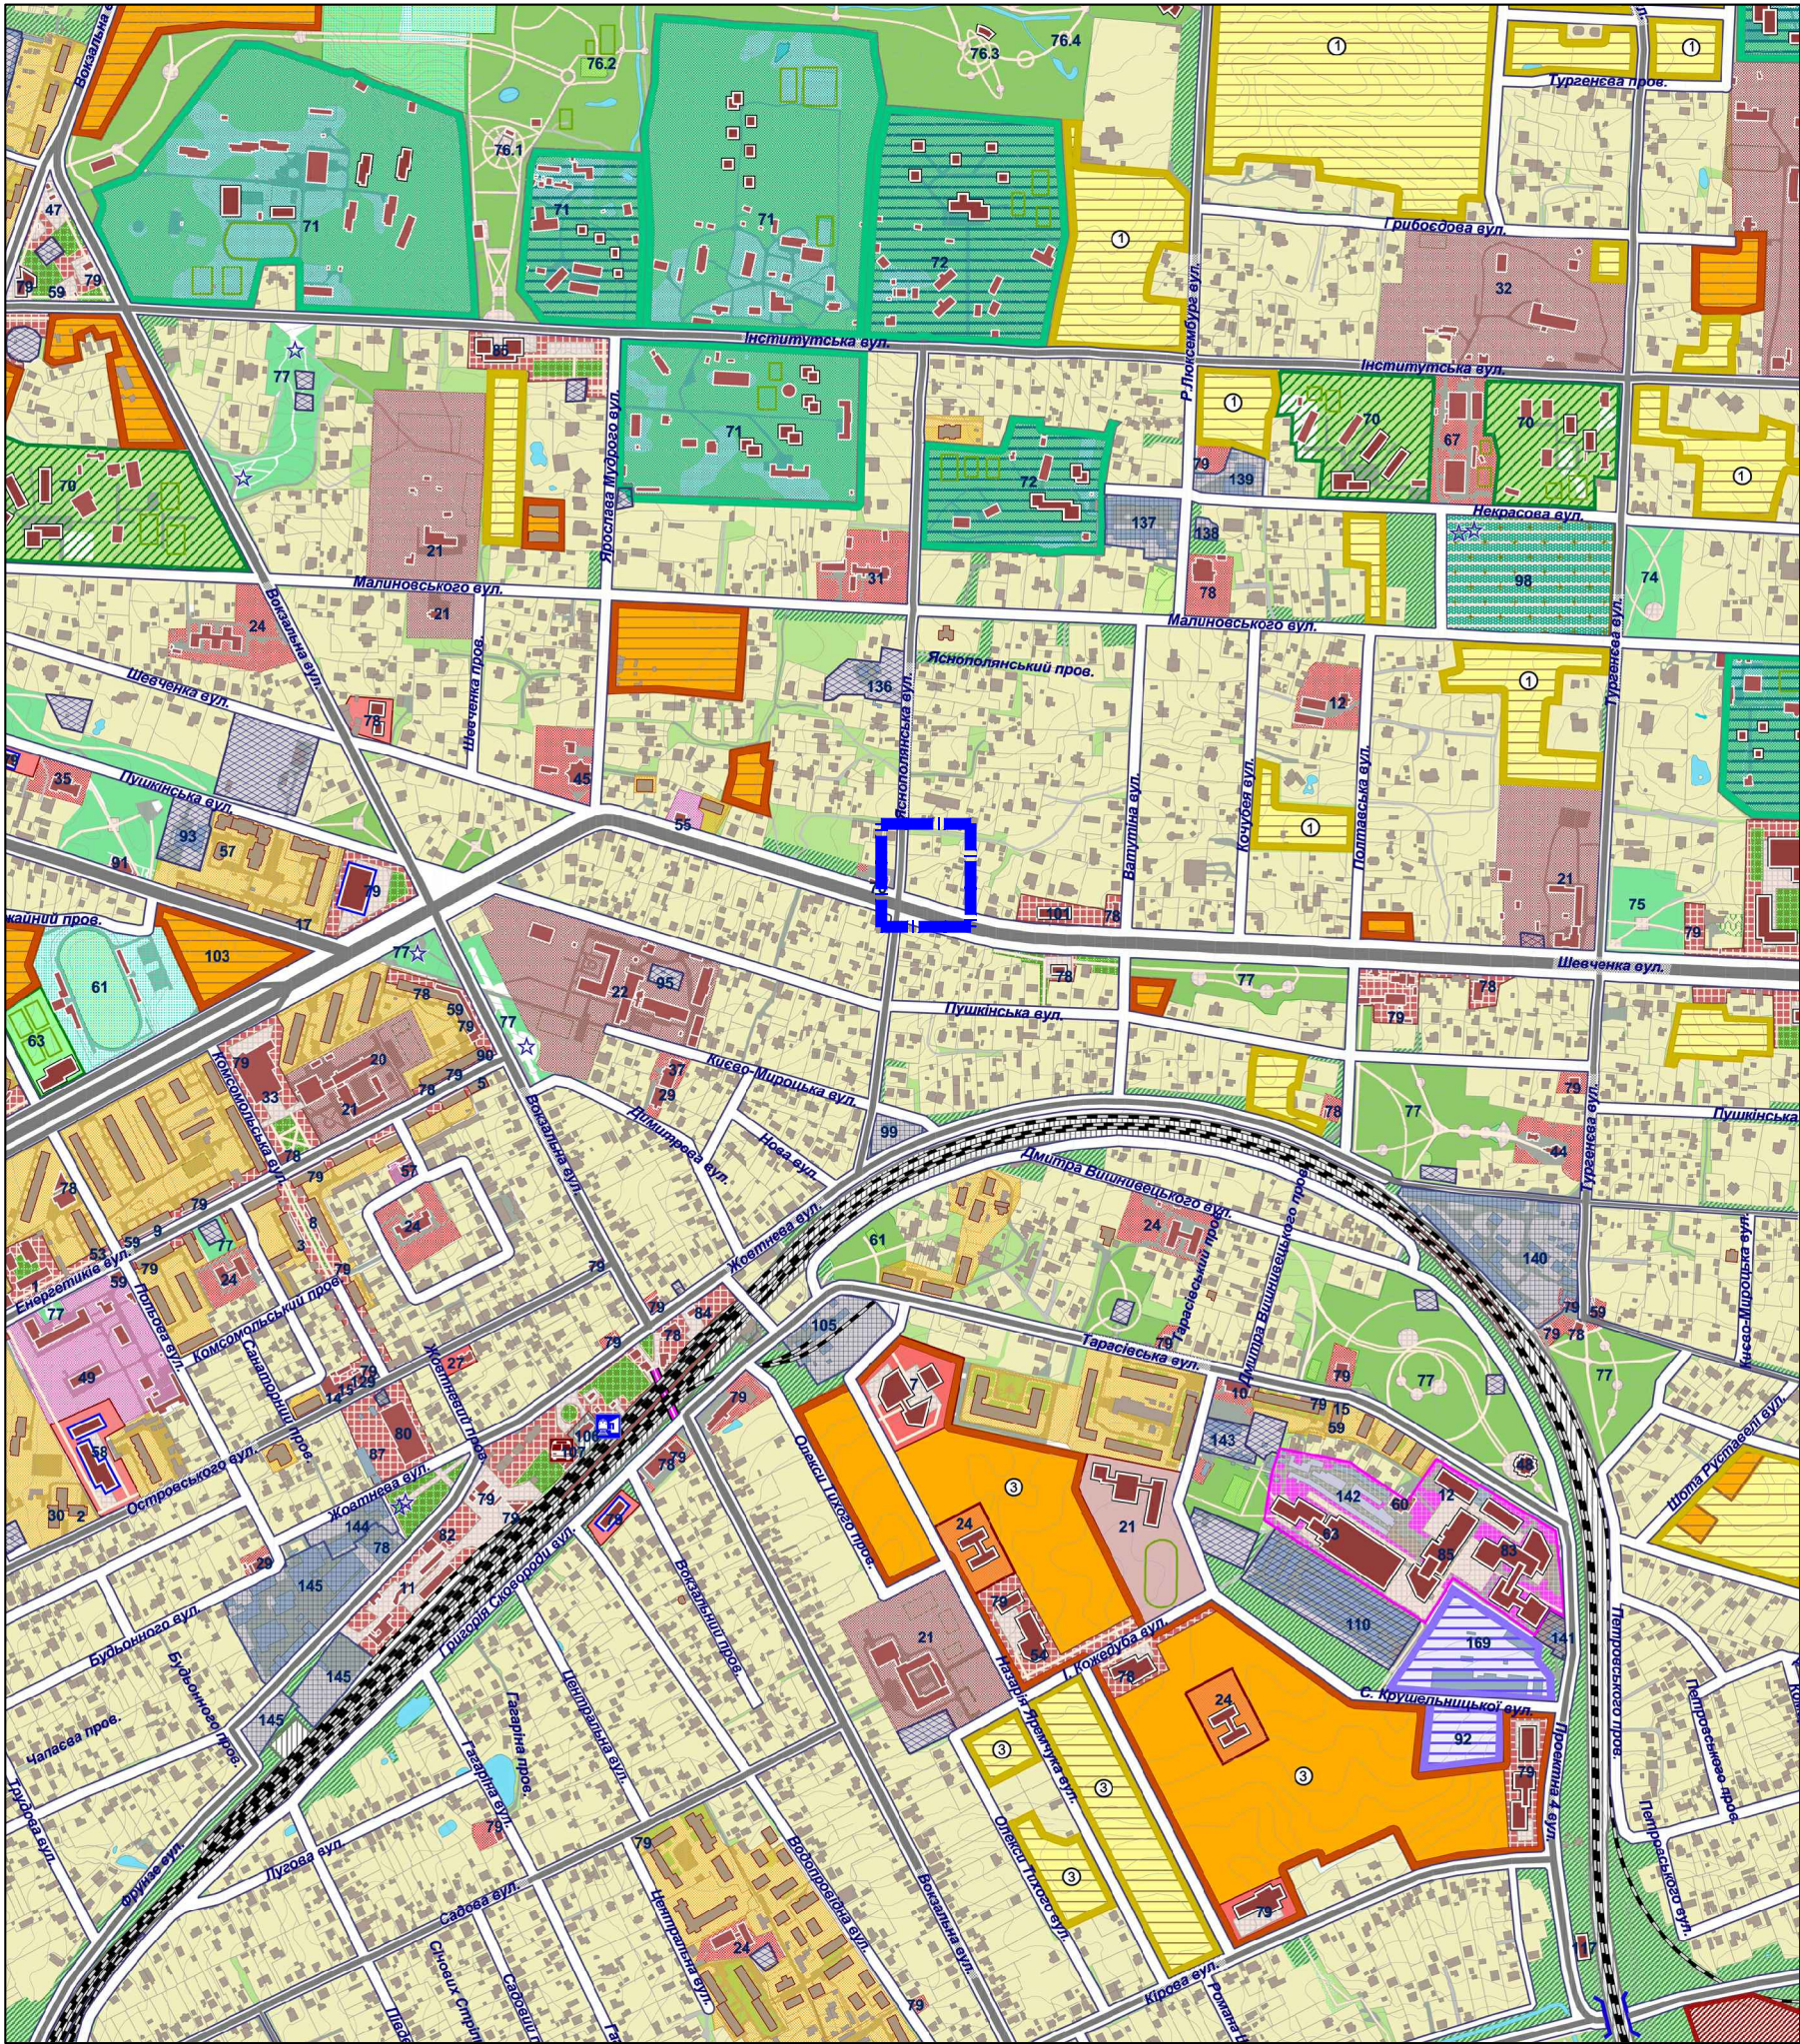

ТЕРИТОРІЯ:			
ІСНУЮЧИЙ СТАН	І ЕТАП	ДОВГОСТРОКОВИЙ ПЕРІОД	ГРОМАДСЬКИХ ЦЕНТРІВ
			ЖИТЛОВОЇ САДИБНОЇ ЗАБУДОВИ
			ЖИТЛОВОЇ БАГАТОКВАРТИРНОЇ ЗАБУДОВИ

Умовні позначення

Територія земельної ділянки, що проектується

					Договір № 07-02-1 від 07.02.2019р.			
					Замовник: КП "Бучабудзамовник"			
Зм.Лист	№ докум.	Підп.	Дата		Детальний план території орієнтовною площею 1,5 га, для розміщення медичних об'єктів в межах вулиць Шевченко, Яснополянська та існуючої житлової забудови в місті Буча Київської області	Стадія	Аркуш	Аркушів
Розроб.	Перегон О.		03.2019				1	6
Перев.	Крило Т.							
					Схема розташування території у планувальній структурі населеного пункту М1:10000	ТОВ "Центр АПЛД"		