


м. БУЧА
КИЇВСЬКОЇ ОБЛАСТІ

ДЕТАЛЬНИЙ ПЛАН ЗАБУДОВИ ТЕРИТОРІЇ
орієнтовною площею 1,8 га, для ресторанного комплексу з закладами торгівлі в межах
вулиць Вокзальна, Шевченка, Малиновського та існуючої житлової забудови
в місті Буча Київської області

СХЕМА ПЛАНУВАЛЬНИХ ОБМЕЖЕНЬ ТЕРИТОРІЇ
М 1:1 000

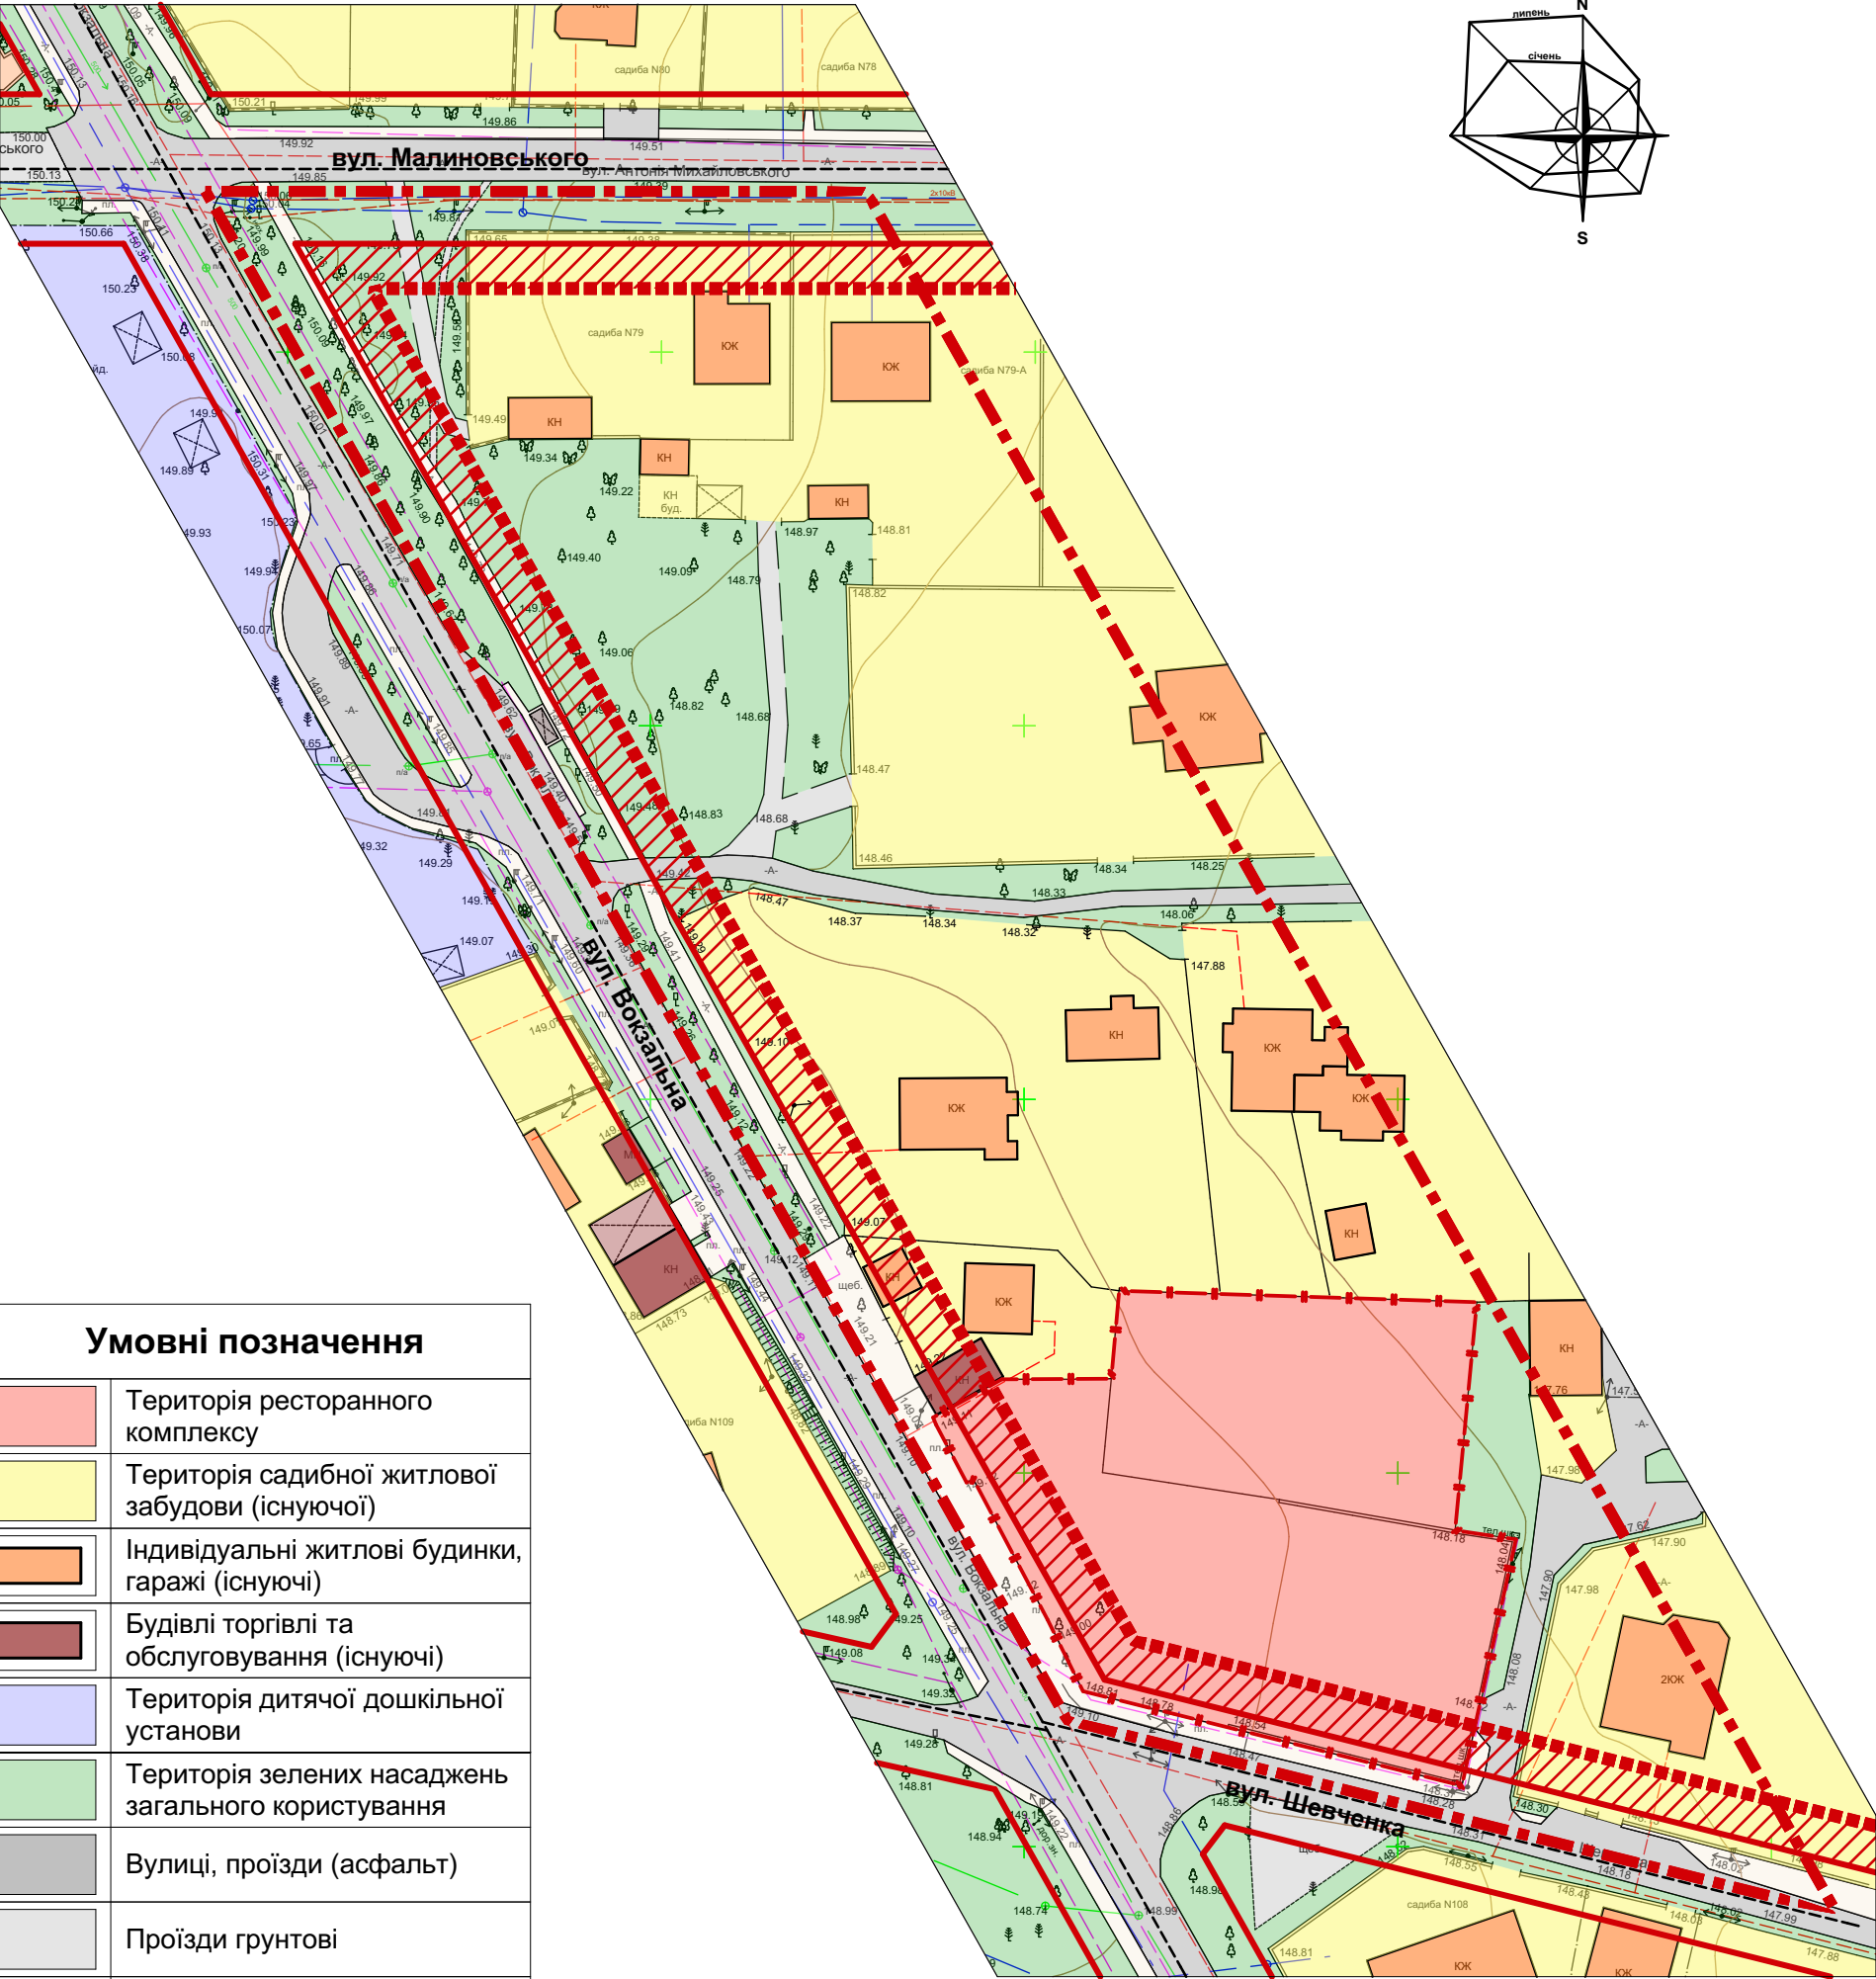

Умовні позначення	
	Територія ресторанного комплексу
	Територія садибної житлової забудови (існуючої)
	Індивідуальні житлові будинки, гаражі (існуючі)
	Будівлі торгівлі та обслуговування (існуючі)
	Територія дитячої дошкільної установи
	Територія зелених насаджень загального користування
	Вулиці, проїзди (асфальт)
	Проїзди ґрунтові
	Пішохідні проходи
Межі	
	Межі розробки ДПТ
	Червоні лінії
	Межі ділянок
	Лінія регулювання забудови (від червоних ліній 6 м)

						Л 2018/40 - ГП			
						Детальний план території, орієнтовною площею 1,8 га, для ресторанного комплексу з закладами торгівлі в межах вулиць Вокзальна, Шевченка, Малиновського та існуючої житлової забудови в місті Буча Київської області			
Зм.	Кіл.	Аркуш	№ док	Підпис	Дата				
					2019 р.				Стадія
Гол. арх.		Косарев В.І.							ДПТ
Архітектор		Чемерис Ю.В.							3
Перевірив		Косарев В.І.				Схема планувальних обмежень території М 1:1 000			ПП "Ладопроект" м. Буча
Гол.констр.									
Н.контроль		Косарев В.І.							