


м. БУЧА
КИЇВСЬКОЇ ОБЛАСТІ

ДЕТАЛЬНИЙ ПЛАН ЗАБУДОВИ ТЕРИТОРІЇ
орієнтовною площею 1,8 га, для ресторанного комплексу з закладами торгівлі в межах
вулиць Вокзальна, Шевченка, Малиновського та існуючої житлової забудови
в місті Буча Київської області

ПРОЕКТНИЙ ПЛАН ТЕРИТОРІЇ
М 1:1 000

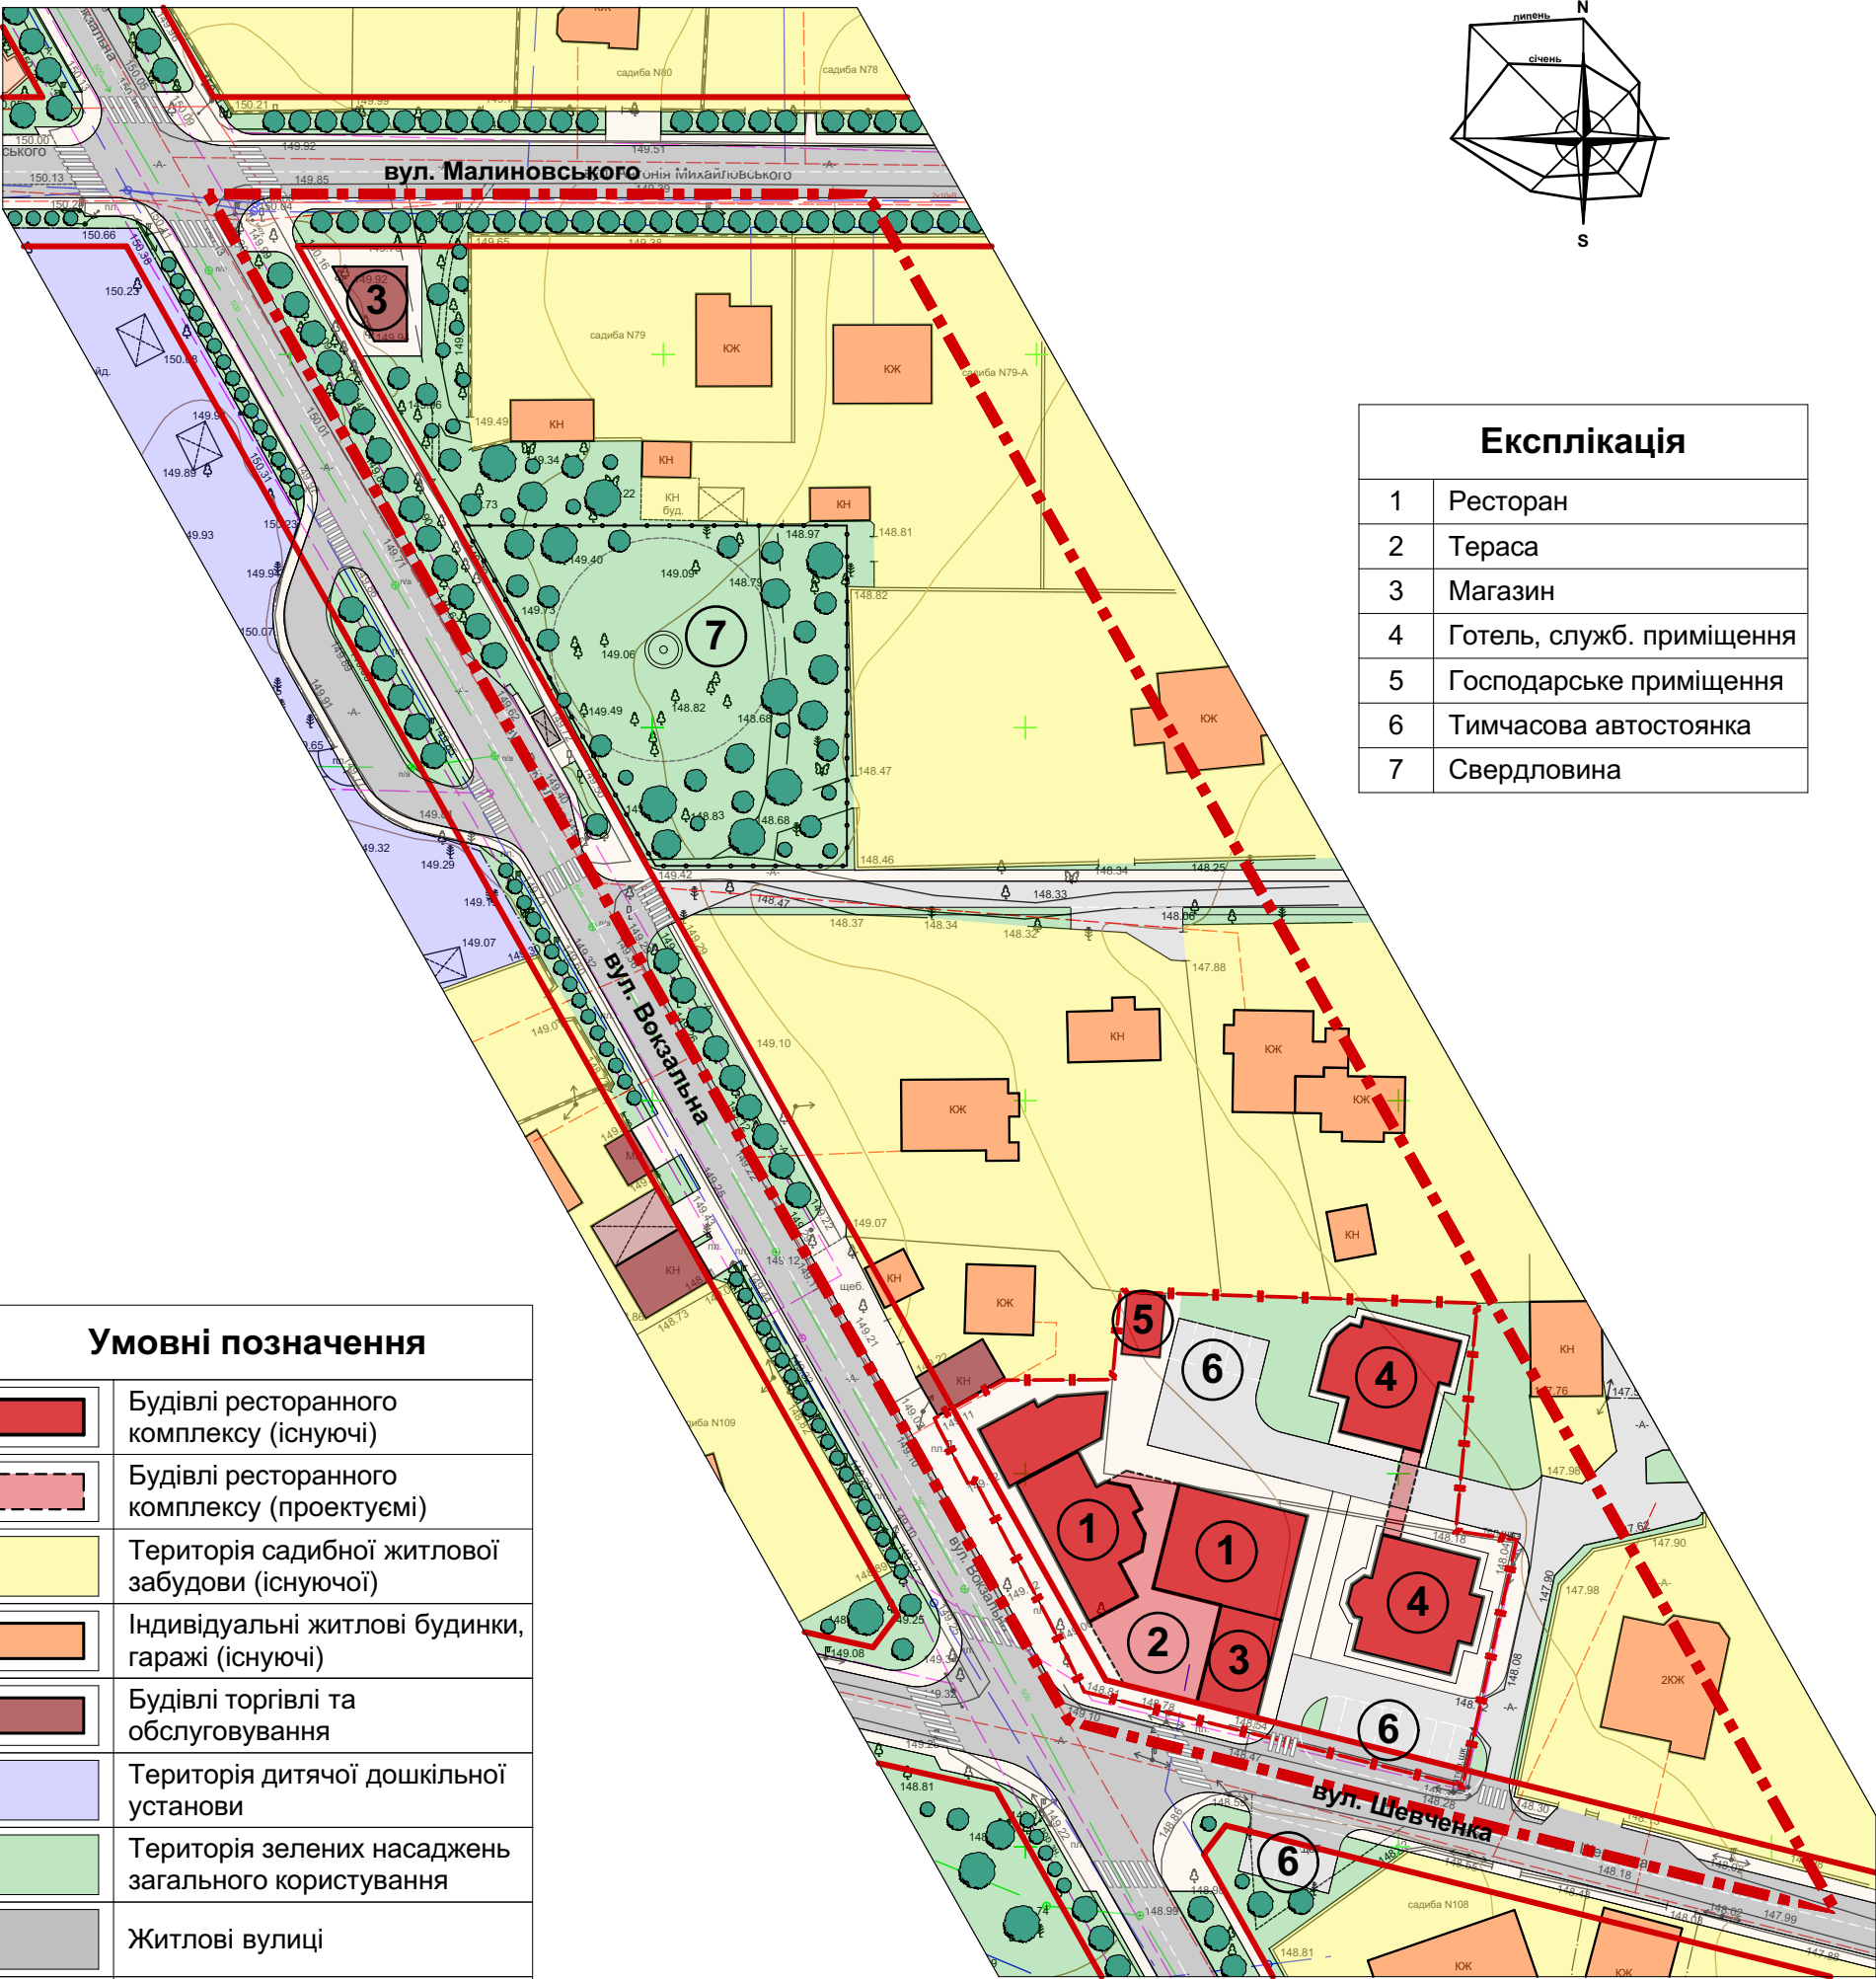

Експлікація	
1	Ресторан
2	Тераса
3	Магазин
4	Готель, служб. приміщення
5	Господарське приміщення
6	Тимчасова автостоянка
7	Свердловина

Умовні позначення	
	Будівлі ресторанного комплексу (існуючі)
	Будівлі ресторанного комплексу (проєктуємі)
	Територія садибної житлової забудови (існуючої)
	Індивідуальні житлові будинки, гаражі (існуючі)
	Будівлі торгівлі та обслуговування
	Територія дитячої дошкільної установи
	Територія зелених насаджень загального користування
	Житлові вулиці
	Проїзди, автостоянки
	Пішохідні проходи
Межі	
	Межі розробки ДПТ
	Червоні лінії
	Межі ділянок

						Л 2018/40 - ГП				
						Детальний план території, орієнтовною площею 1,8 га, для ресторанного комплексу з закладами торгівлі в межах вулиць Вокзальна, Шевченка, Малиновського та існуючої житлової забудови в місті Буча Київської області				
Зм.	Кіл.	Аркуш	№ док	Підпис	Дата			Стадія	Аркуш	Аркушів
					2019 р.			ДПТ	4	
Гол. арх.		Косарев В.І.						ПП "Ладопроект" м. Буча		
Архітектор		Чемерис Ю.В.								
Перевірив		Косарев В.І.								
Гол.констр.						Проектний план території М 1:1 000				
Н.контроль		Косарев В.І.								

Затверджено:

зм.інв.№

підпис та дата

інв.№ орг.