


м. БУЧА
КИЇВСЬКОЇ ОБЛАСТІ

ДЕТАЛЬНИЙ ПЛАН ЗАБУДОВИ ТЕРИТОРІЇ

орієнтовною площею 1,8 га, для ресторанного комплексу з закладами торгівлі в межах вулиць Вокзальна, Шевченка, Малиновського та існуючої житлової забудови в місті Буча Київської області

СХЕМА ІНЖЕНЕРНИХ МЕРЕЖ ТЕРИТОРІЇ
М 1:1 000

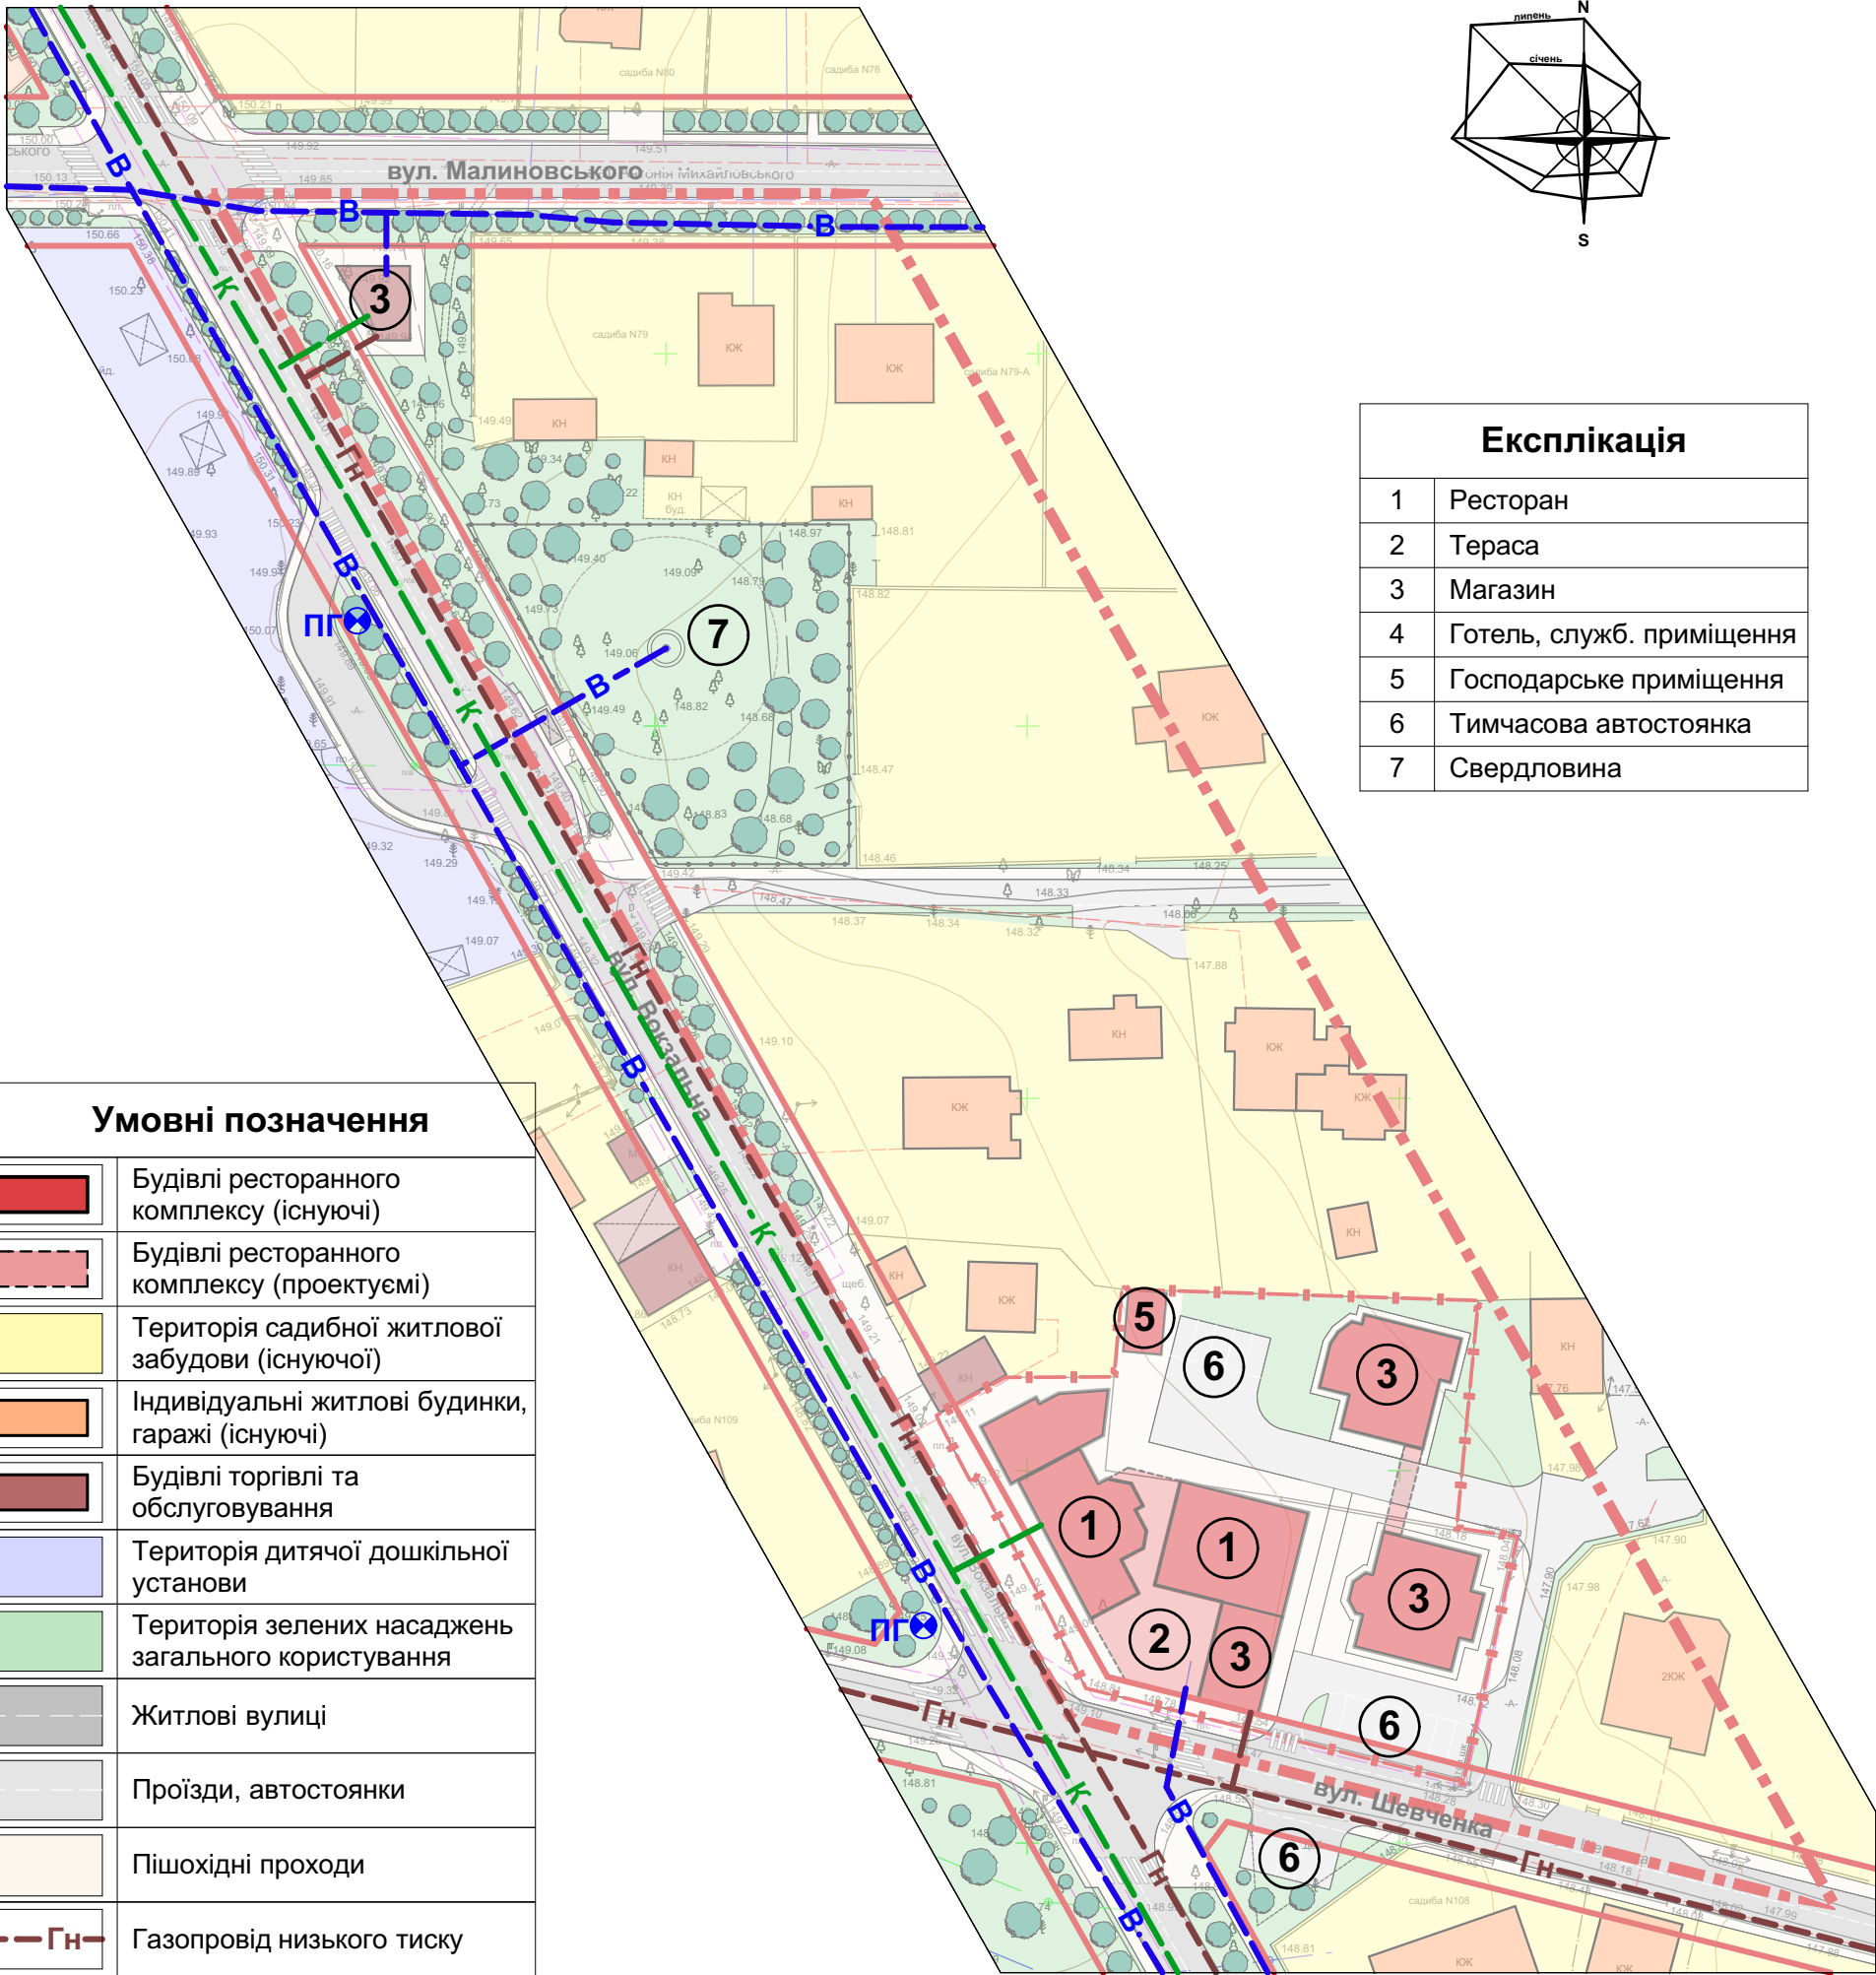

Експлікація	
1	Ресторан
2	Тераса
3	Магазин
4	Готель, служб. приміщення
5	Господарське приміщення
6	Тимчасова автостоянка
7	Свердловина

Умовні позначення	
	Будівлі ресторанного комплексу (існуючі)
	Будівлі ресторанного комплексу (проектуючі)
	Територія садибної житлової забудови (існуючої)
	Індивідуальні житлові будинки, гаражі (існуючі)
	Будівлі торгівлі та обслуговування
	Територія дитячої дошкільної установи
	Територія зелених насаджень загального користування
	Житлові вулиці
	Проїзди, автостоянки
	Пішохідні проходи
	Газопровід низького тиску
	Побутова каналізація
	Водопровід Пожежний гідрант
Межі	
	Межі розробки ДПТ
	Червоні лінії
	Межі ділянок

Л 2018/40 - ЗВК; ГПЗ					
Детальний план території, орієнтовною площею 1,8 га, для ресторанного комплексу з закладами торгівлі в межах вулиць Вокзальна, Шевченка, Малиновського та існуючої житлової забудови в місті Буча Київської області					
Зм.	Кіл.	Аркуш	№ док	Підпис	Дата
					2019 р.
Гол. арх.	Косарев В.І.				
Архітектор	Чемерис Ю.В.				
Перевірив	Косарев В.І.				
Гол.констр.					
Н.контроль	Косарев В.І.				
				Схема інженерних мереж території М 1:1000	
				Стадія	Аркуш
				ДПТ	1
				ПП "Ладопроект" м. Буча	