
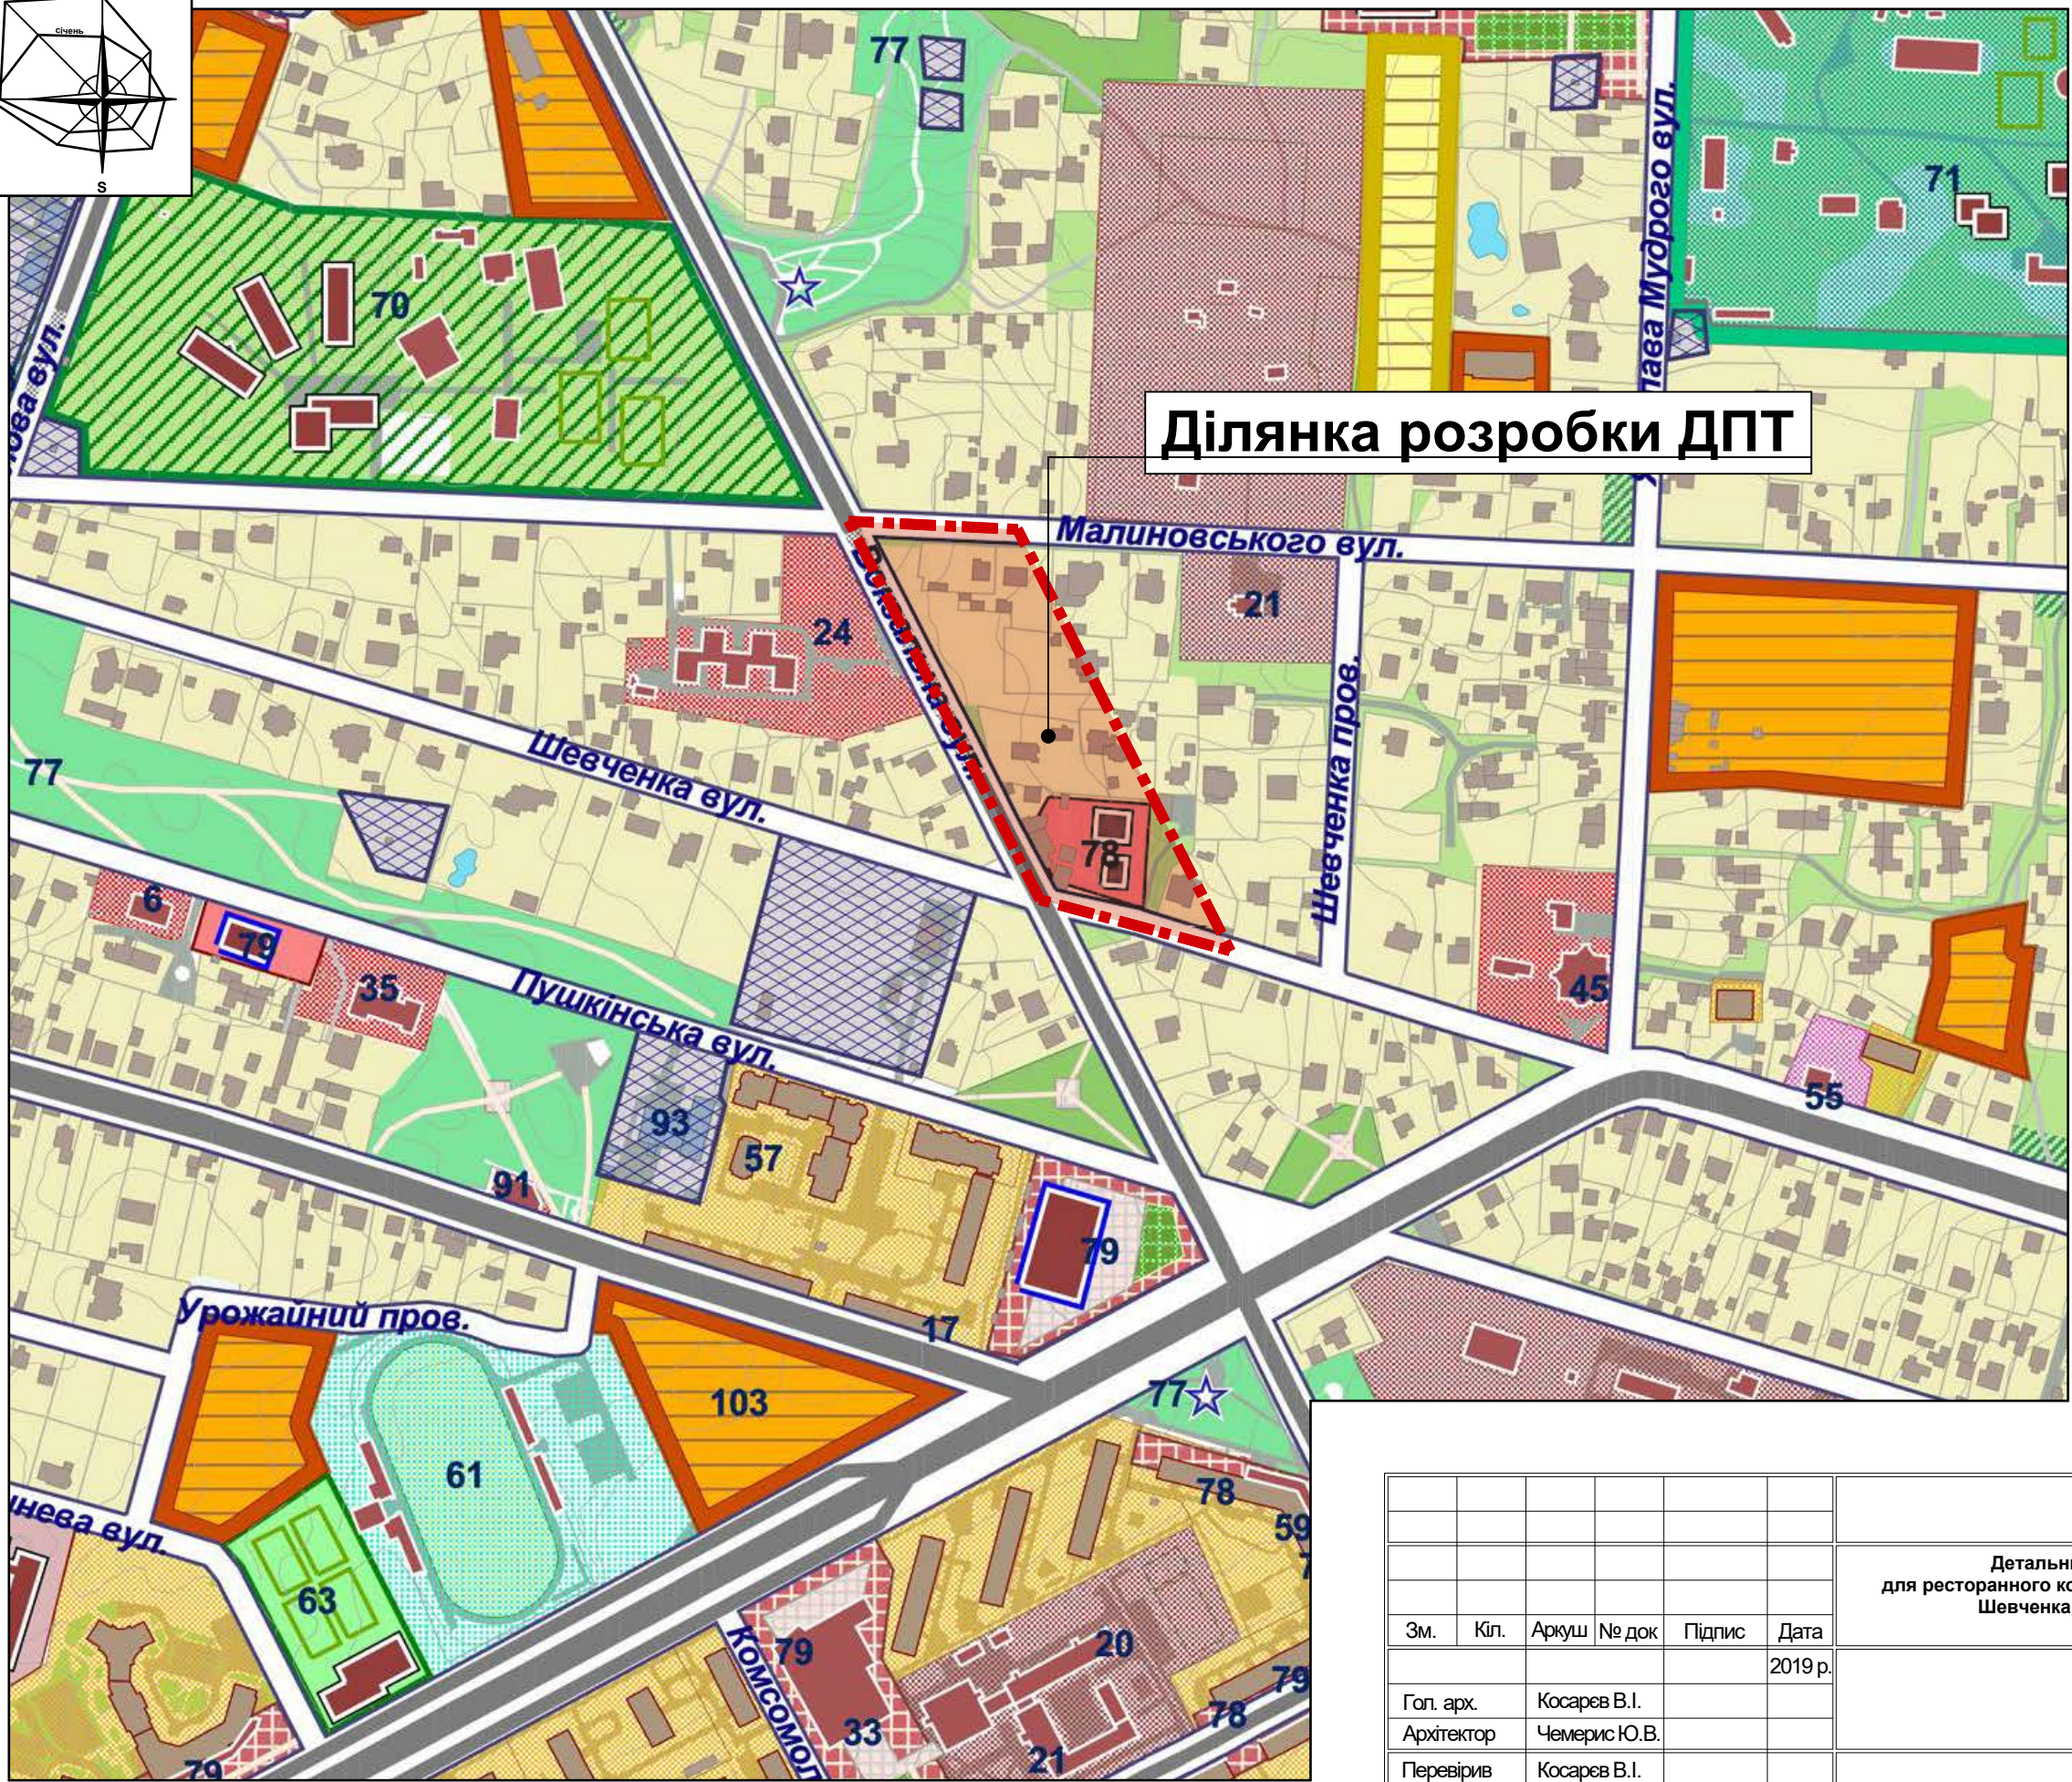


СХЕМА РОЗТАШУВАННЯ ТЕРИТОРІЇ В ПЛАНУВАЛЬНІЙ СТРУКТУРІ МІСТА БУЧА

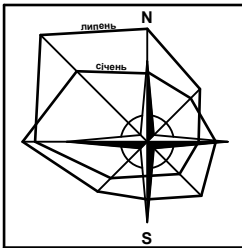

Умовні позначення

- Кольоровий стан, деталі, довідковий період
- ГРОМАДСЬКИХ ЦЕНТРІВ
 - ЗАКЛАДІВ ОСВІТИ
 - МЕДИЧНИХ ЗАКЛАДІВ
 - ІНШИХ ОБ'ЄКТІВ ГРОМАДСЬКОЇ ЗАБУДОВИ
 - СПОРТИВНИХ ЗАКЛАДІВ
 - ОЗДОРОВЧОГО ПРИЗНАЧЕННЯ
 - РЕКРЕАЦІЙНОГО ПРИЗНАЧЕННЯ
 - ЖИТЛОВОЇ БАГАТОКВАРТИРНОЇ ЗАБУДОВИ
 - ЖИТЛОВОЇ БЛОКОВАНОЇ ЗАБУДОВИ
 - ЖИТЛОВОЇ САДИБНОЇ ЗАБУДОВИ
 - ЩО РЕЗЕРВУЄТЬСЯ ПІД БАГАТОКВАРТИРНУ ЗАБУДОВУ
 - ЗЕЛЕНИХ НАСАДЖЕНЬ ЗАГАЛЬНОГО КОРИСТУВАННЯ
 - ЗЕЛЕНИХ НАСАДЖЕНЬ СПЕЦПРИЗНАЧЕННЯ
 - ЛАНДШАФТНОЇ ЗОНИ
 - ПЛЯЖНОЇ ЗОНИ
 - САДОВОГО ТОВАРИСТВА
 - РЕКОНСТРУКЦІЇ САДОВИХ ТОВАРИСТВ ПІД ЖИТЛОВУ ЗАБУДОВУ
 - САДОВИХ ЦЕНТРІВ, РОЗСАДНИКІВ
 - ВИРОБНИЧИХ ТА КОМУНАЛЬНИХ ОБ'ЄКТІВ
 - ВИРОБНИЧИХ ПІДПРИЄМСТВ, ЩО ЗМІНЮЮТЬ СВОЄ ПРИЗНАЧЕННЯ БЕЗ ЗБЕРЕЖЕННЯ ПРІОРИТЕТУ ІСНУЮЧИХ ФУНКЦІЙ
 - СМУГИ ВІДВОДУ ЗАЛІЗНИЦІ
 - КЛАДОВИЩА
 - МЕМОРІАЛЬНИХ КОМПЛЕКСІВ
 - ПАМ'ЯТНИКИ, ПАМ'ЯТНІ ЗНАКИ
 - ЛІСОГOSПОДАРСЬКОГО ПРИЗНАЧЕННЯ
 - ЛІСОПАРКУ
 - ВОДНИХ ОБ'ЄКТІВ
 - МАГІСТРАЛЬНА ВУЛИЦЯ ТА ДОРОГА
 - ЖИТЛОВА ВУЛИЦЯ
 - ШЛЯХОПРОВІД
 - АВТОМОБІЛЬНИЙ ТУНЕЛЬ
 - ПІДЗЕМНИЙ ПІШОХІДНИЙ ПЕРЕХІД
 - ЗАЛІЗНИЧНИЙ ВОКЗАЛ
 - АВТОВОКЗАЛ
 - МЕЖА НАСЕЛЕНОГО ПУНКТУ
 - ДІЛЯНКИ ЖИТЛОВОГО БУДІВНИЦТВА:
 - 1. СХІДНА
 - 2. ПІВДЕННА-1
 - 3. ПІВДЕННА-2
 - 4. ЗАХІДНА-1
 - 5. ЗАХІДНА-2
 - 6. ЗАХІДНА-3
 - МЕЖІ РОЗРОБКИ ДПТ

Затверджено:

зм. інв. №

підпис та дата

інв. № орг.

Л 2018/40 - ГП

Детальний план території, орієнтовною площею 1,8 га,
для ресторанного комплексу з закладами торгівлі в межах вулиць Вокзальна,
Шевченка, Малиновського та існуючої житлової забудови
в місті Буча Київської області

Зм.	Кіл.	Аркуш	№ док	Підпис	Дата
Гол. арх.		Косарев В.І.			2019 р.
Архітектор		Чемерис Ю.В.			
Перевірив		Косарев В.І.			
Гол. констр.					
Н. контроль		Косарев В.І.			

Схема розташування території в планувальній
структурі м. Буча

Стадія
ДПТ

Аркуш
1

Аркушів

ПП "Ладопроєкт"
м. Буча