


м. БУЧА  
КИЇВСЬКОЇ ОБЛАСТІ

ДЕТАЛЬНИЙ ПЛАН ЗАБУДОВИ ТЕРИТОРІЇ

орієнтовною площею 1,8 га, для ресторанного комплексу з закладами торгівлі в межах вулиць Вокзальна, Шевченка, Малиновського та існуючої житлової забудови в місті Буча Київської області

СХЕМА ОРГАНІЗАЦІЇ РУХУ ТРАНСПОРТУ ТА ПІШОХОДІВ ТЕРИТОРІЇ  
М 1:1 000

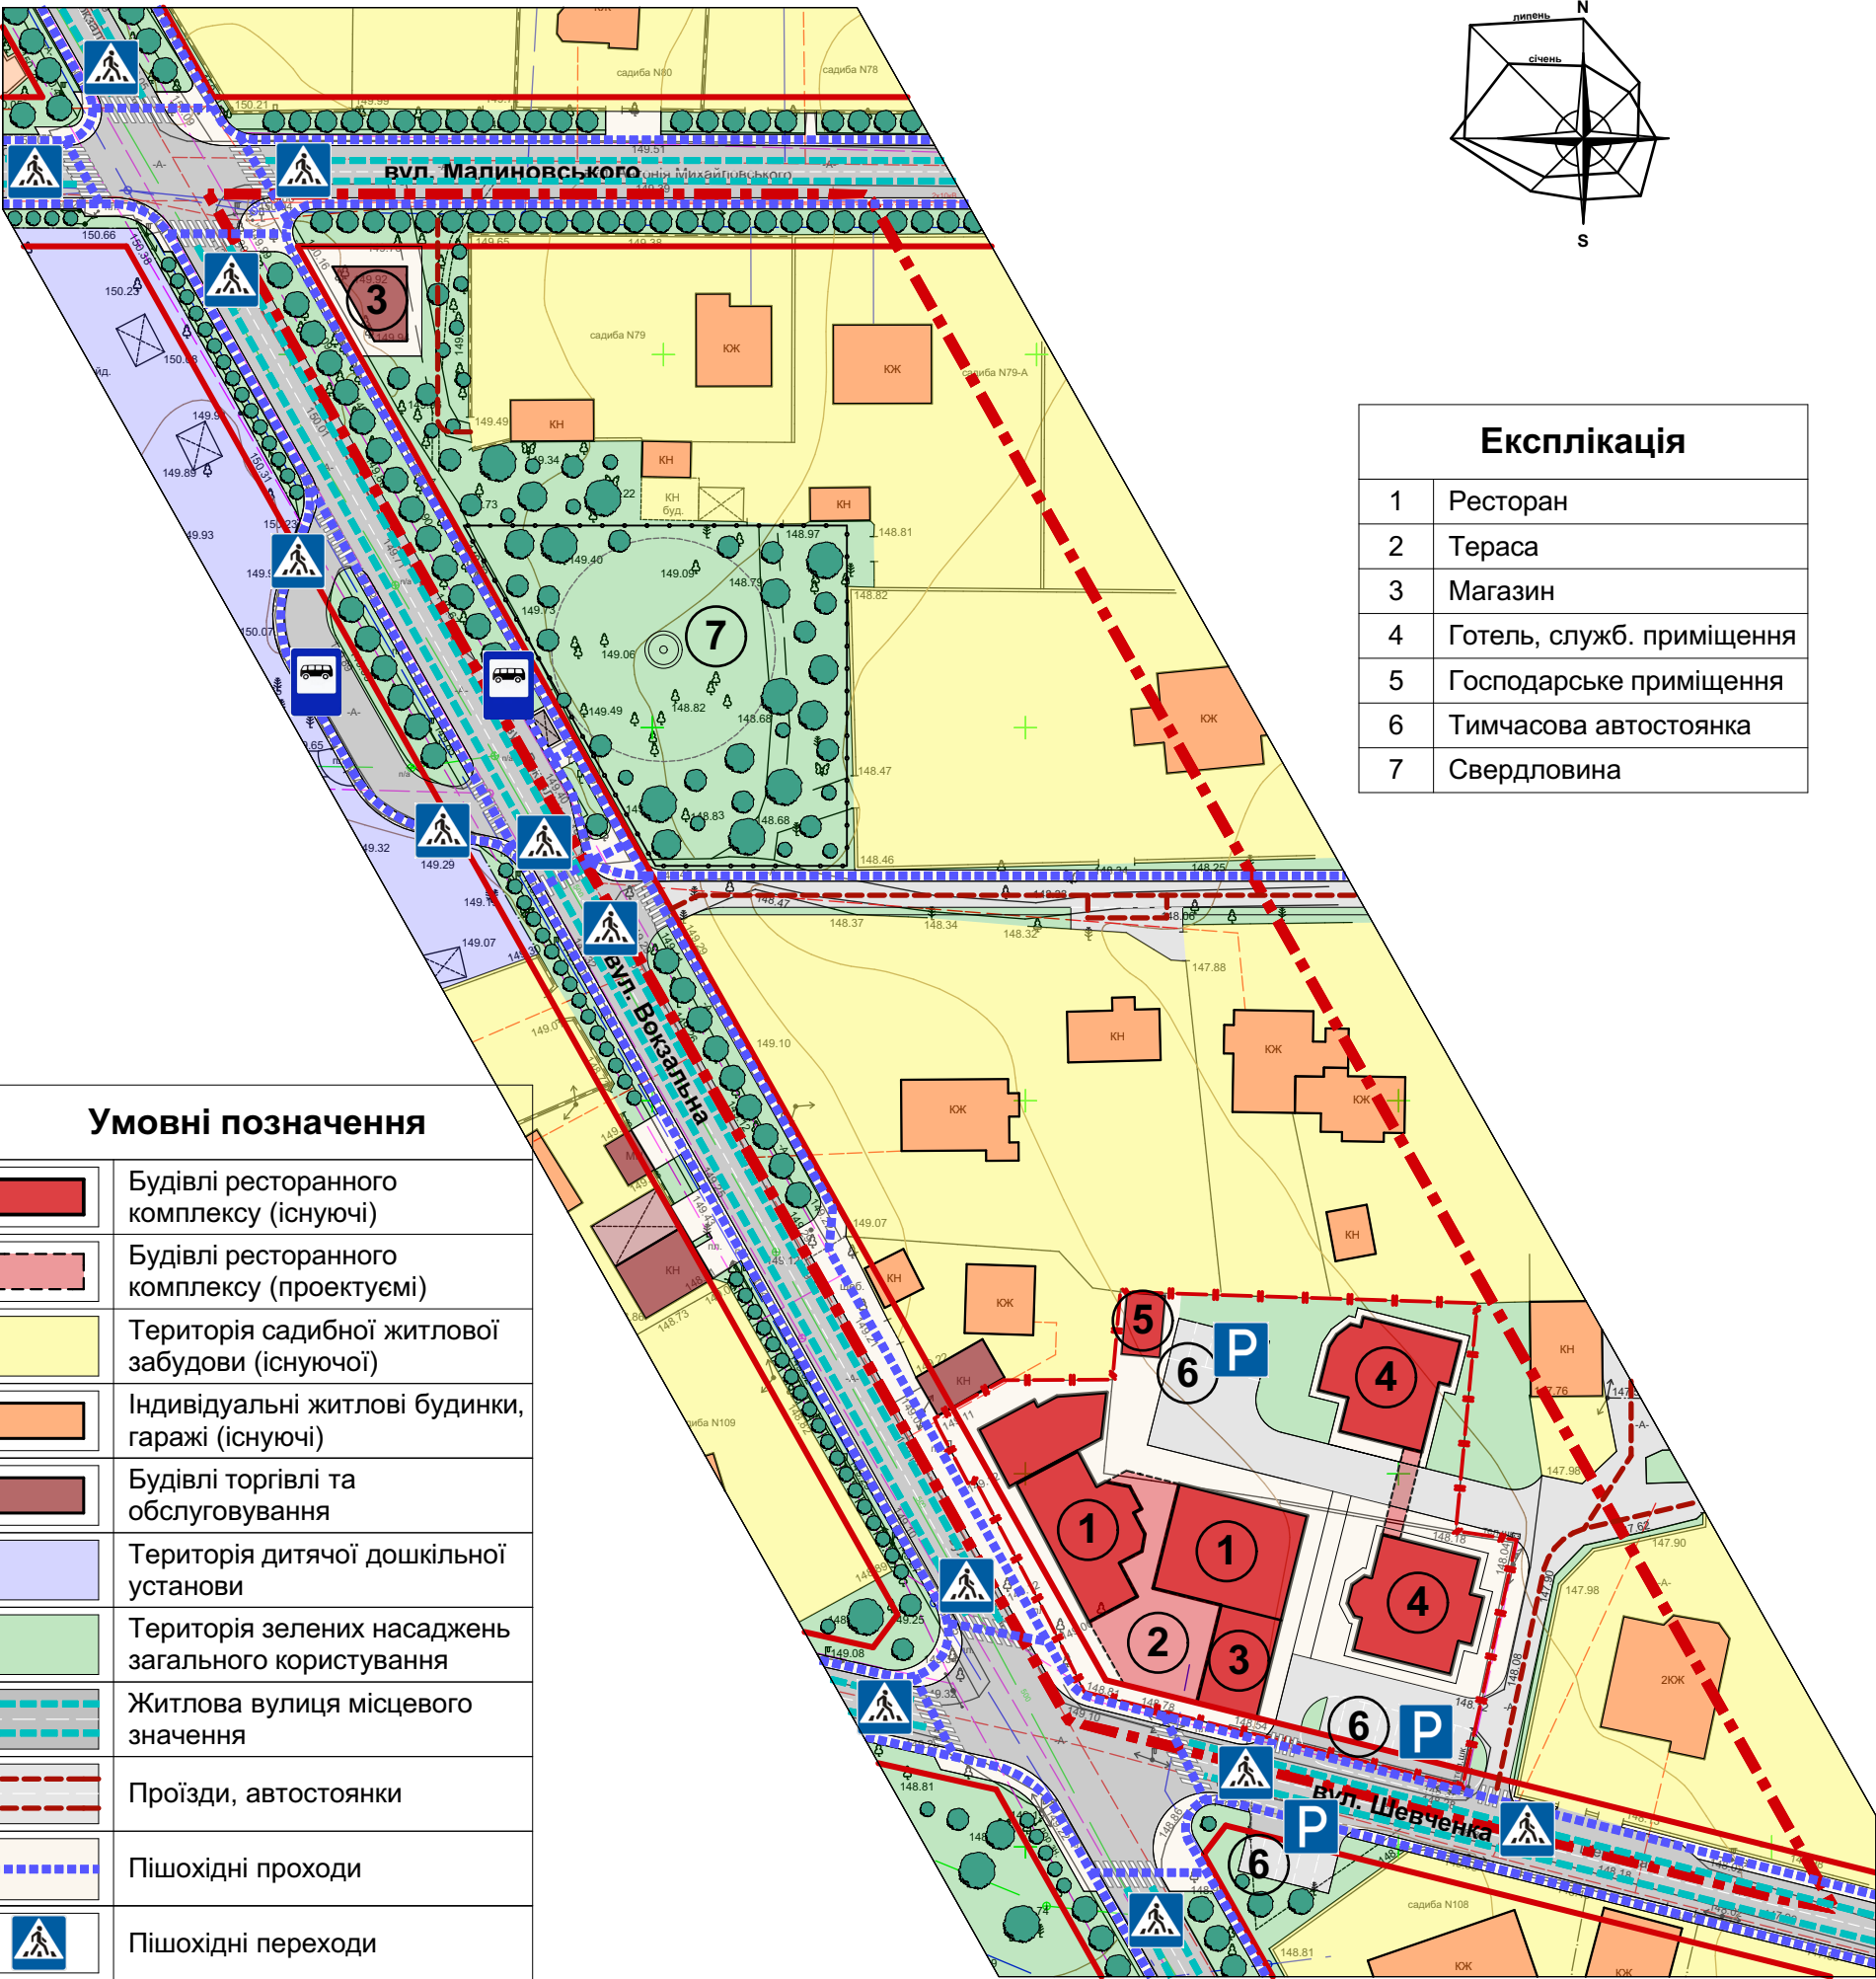

Експлікація	
1	Ресторан
2	Тераса
3	Магазин
4	Готель, служб. приміщення
5	Господарське приміщення
6	Тимчасова автостоянка
7	Свердловина

Умовні позначення	
	Будівлі ресторанного комплексу (існуючі)
	Будівлі ресторанного комплексу (проектуючі)
	Територія садибної житлової забудови (існуючої)
	Індивідуальні житлові будинки, гаражі (існуючі)
	Будівлі торгівлі та обслуговування
	Територія дитячої дошкільної установи
	Територія зелених насаджень загального користування
	Житлова вулиця місцевого значення
	Проїзди, автостоянки
	Пішохідні проходи
	Пішохідні переходи
	Автостоянки
	Зупинка громадського транспорту
Межі	
	Межі розробки ДПТ
	Червоні лінії
	Межі ділянок

Л 2018/40 - ГП					
Детальний план території, орієнтовною площею 1,8 га, для ресторанного комплексу з закладами торгівлі в межах вулиць Вокзальна, Шевченка, Малиновського та існуючої житлової забудови в місті Буча Київської області					
Зм.	Кіл.	Аркуш	№ док	Підпис	Дата
					2019 р.
Гол. арх.	Косарев В.І.				
Архітектор	Чемерис Ю.В.				
Перевірив	Косарев В.І.				
Гол.констр.					
Н.контроль	Косарев В.І.				
Схема організації руху транспорту та пішоходів території М 1:1 000				Стадія	Аркуш
				ДПТ	5
				ПП "Ладопроект" м. Буча	