
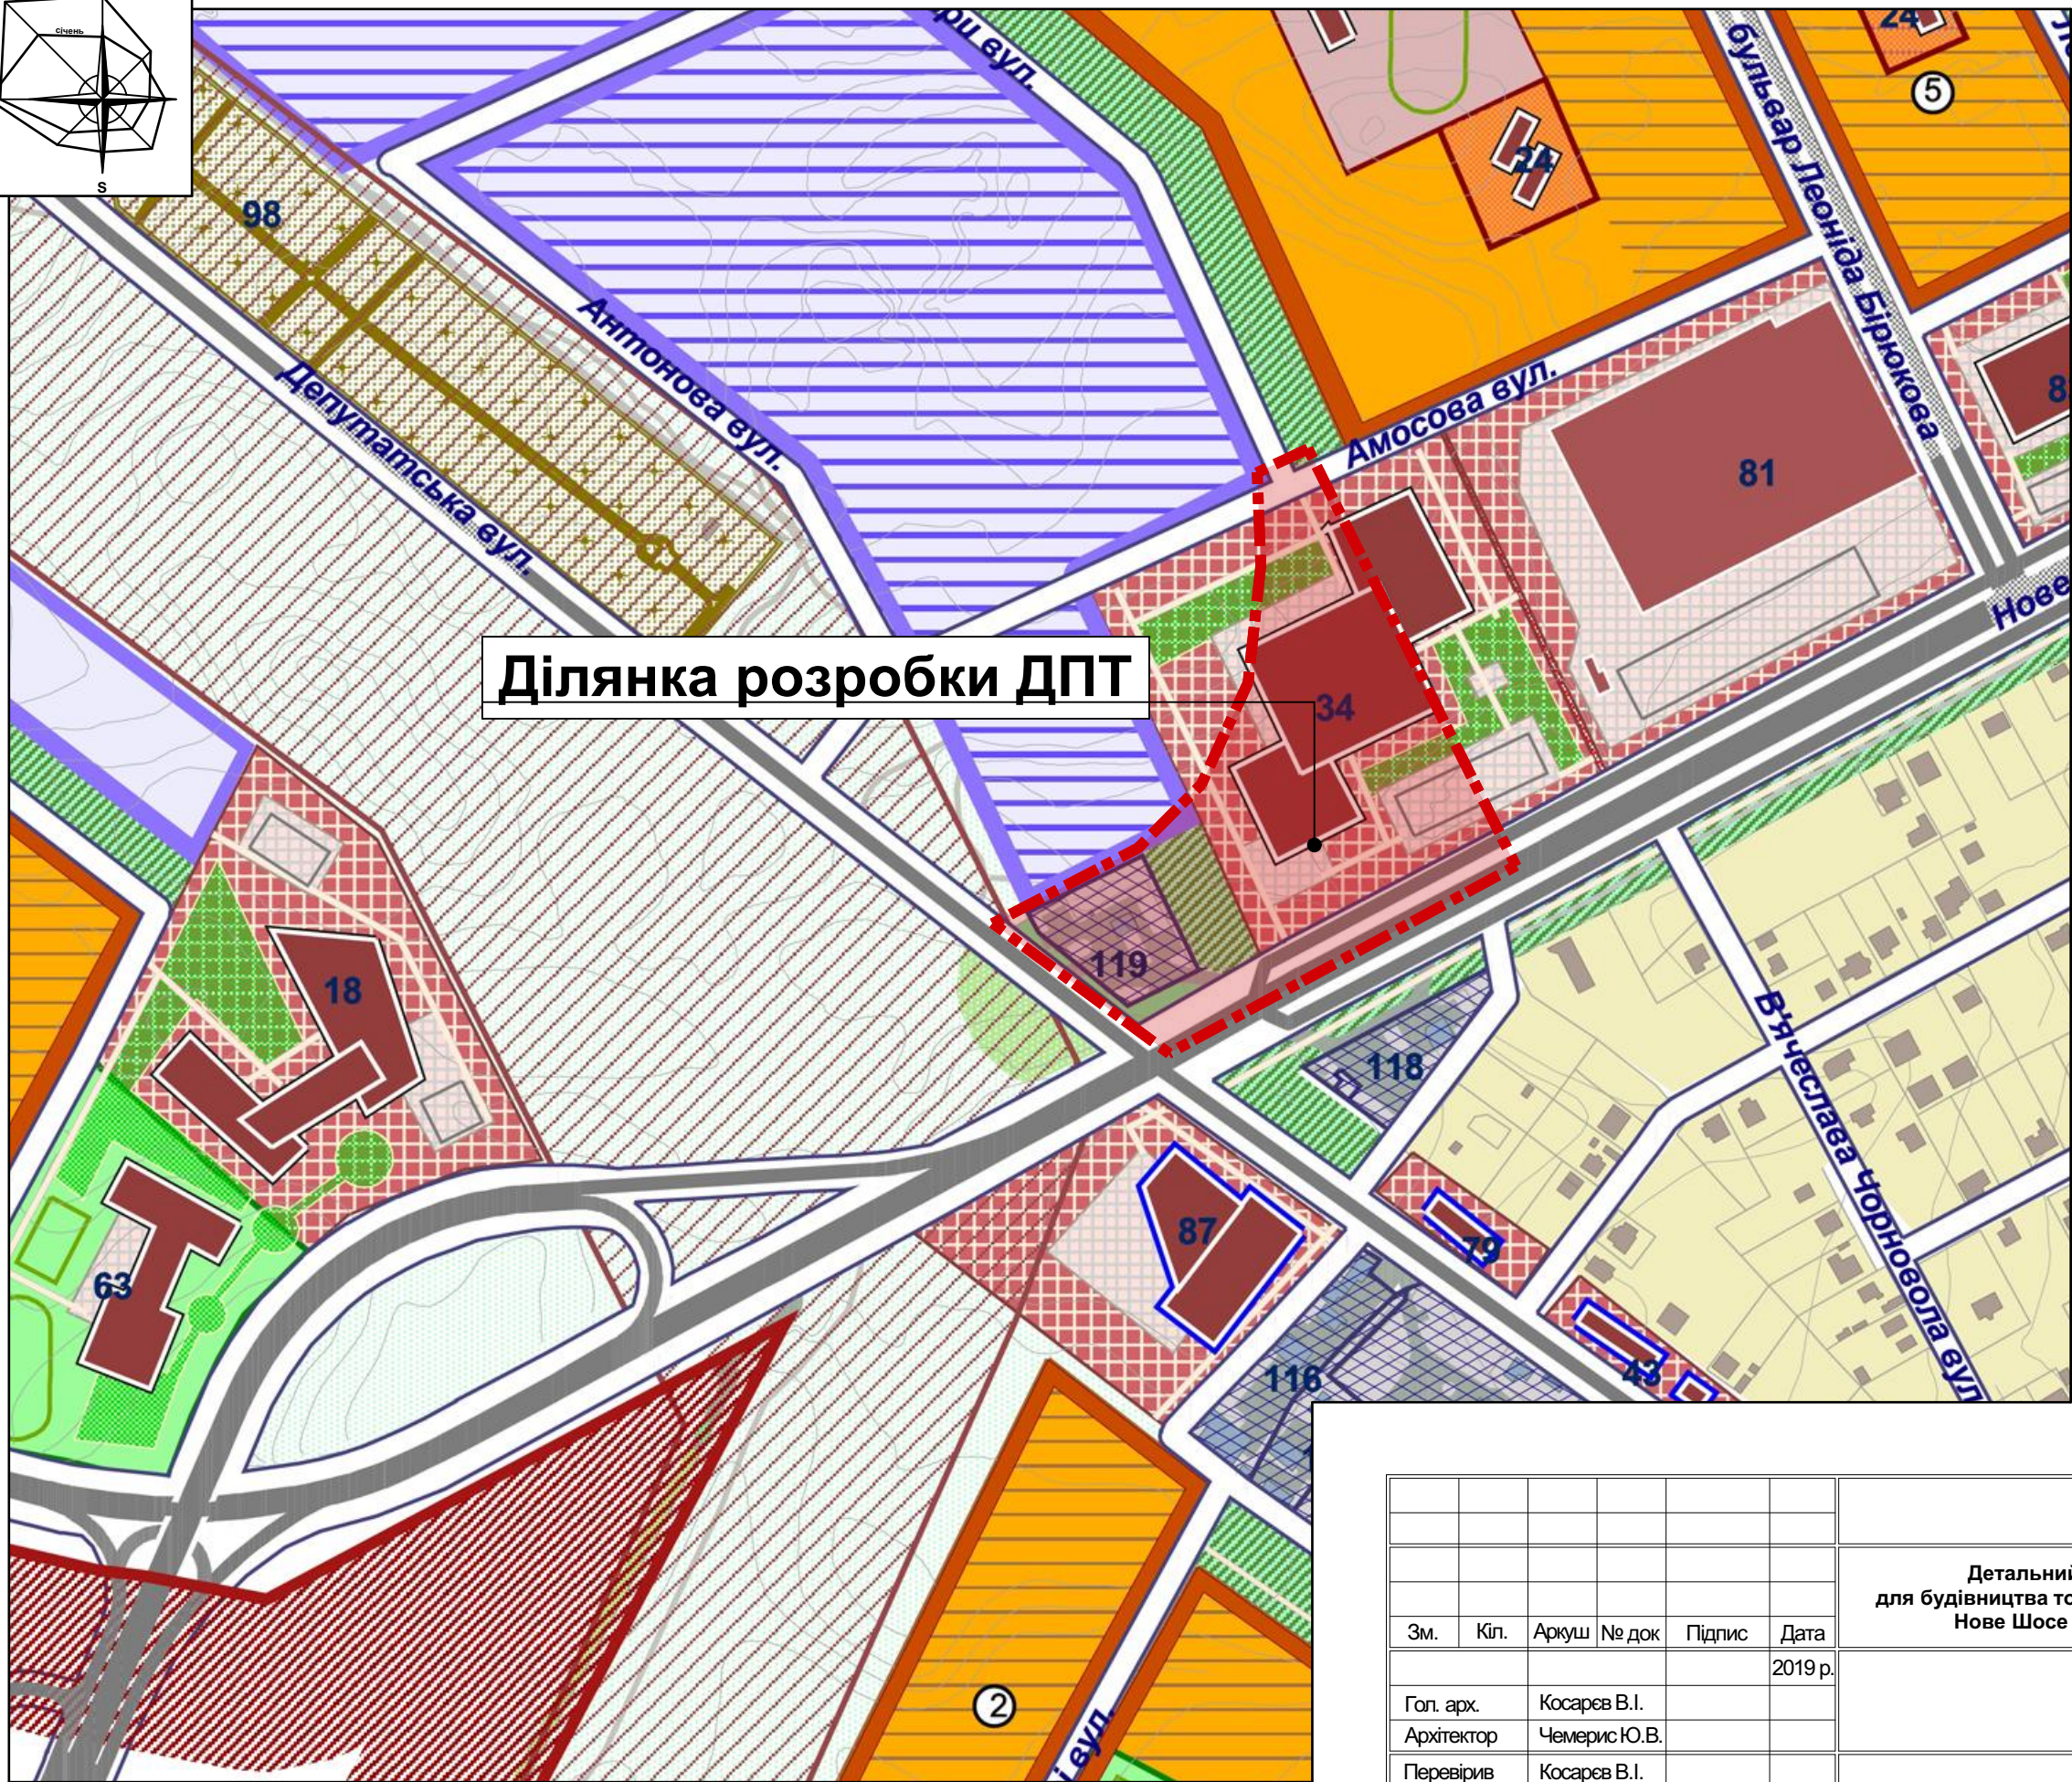


СХЕМА РОЗТАШУВАННЯ ТЕРИТОРІЇ В ПЛАНУВАЛЬНІЙ СТРУКТУРІ МІСТА БУЧА

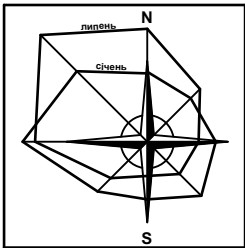

Ділянка розробки ДПТ

Умовні позначення

- | | | | |
|------------|--------|-----------|---|
| КУЛЬТУРНИЙ | РЕЗЕРВ | ДОГЛЯДНИЙ | ГРОМАДСЬКИХ ЦЕНТРІВ |
| СТАН | СТА | ПЕРИОД | ЗАКЛАДІВ ОСВІТИ |
| | | | МЕДИЧНИХ ЗАКЛАДІВ |
| | | | ІНШИХ ОБ'ЄКТІВ ГРОМАДСЬКОЇ ЗАБУДОВИ |
| | | | СПОРТИВНИХ ЗАКЛАДІВ |
| | | | ОЗДОРОВЧОГО ПРИЗНАЧЕННЯ |
| | | | РЕКРЕАЦІЙНОГО ПРИЗНАЧЕННЯ |
| | | | ЖИТЛОВОЇ БАГАТОКВАРТИРНОЇ ЗАБУДОВИ |
| | | | ЖИТЛОВОЇ БЛОКОВАНОЇ ЗАБУДОВИ |
| | | | ЖИТЛОВОЇ САДИБНОЇ ЗАБУДОВИ |
| | | | ЩО РЕЗЕРВУЄТЬСЯ ПІД БАГАТОКВАРТИРНУ ЗАБУДОВУ |
| | | | ЗЕЛЕНИХ НАСАДЖЕНЬ ЗАГАЛЬНОГО КОРИСТУВАННЯ |
| | | | ЗЕЛЕНИХ НАСАДЖЕНЬ СПЕЦПРИЗНАЧЕННЯ |
| | | | ЛАНДШАФТНОЇ ЗОНИ |
| | | | ПЛЯЖНОЇ ЗОНИ |
| | | | САДОВОГО ТОВАРИСТВА |
| | | | РЕКОНСТРУКЦІЇ САДОВИХ ТОВАРИСТВ ПІД ЖИТЛОВУ ЗАБУДОВУ |
| | | | САДОВИХ ЦЕНТРІВ, РОЗСАДНИКІВ |
| | | | ВИРОБНИЧИХ ТА КОМУНАЛЬНИХ ОБ'ЄКТІВ |
| | | | ВИРОБНИЧИХ ПІДПРИЄМСТВ, ЩО ЗМІНЮЮТЬ СВОЄ ПРИЗНАЧЕННЯ БЕЗ ЗБЕРЕЖЕННЯ ПРІОРИТЕТУ ІСНУЮЧИХ ФУНКЦІЙ |
| | | | СМУГИ ВІДВОДУ ЗАЛІЗНИЦІ |
| | | | КЛАДОВИЩА |
| | | | МЕМОРІАЛЬНИХ КОМПЛЕКСІВ |
| | | | ПАМ'ЯТНИКИ, ПАМ'ЯТНІ ЗНАКИ |
| | | | ЛІСОГOSПОДАРСЬКОГО ПРИЗНАЧЕННЯ |
| | | | ЛІСОПАРКУ |
| | | | ВОДНИХ ОБ'ЄКТІВ |
| | | | МАГІСТРАЛЬНА ВУЛИЦЯ ТА ДОРОГА |
| | | | ЖИТЛОВА ВУЛИЦЯ |
| | | | ШЛЯХОПРОВІД |
| | | | АВТОМОБІЛЬНИЙ ТУНЕЛЬ |
| | | | ПІДЗЕМНИЙ ПІШОХІДНИЙ ПЕРЕХІД |
| | | | ЗАЛІЗНИЧНИЙ ВОКЗАЛ |
| | | | АВТОВОКЗАЛ |
| | | | МЕЖА НАСЕЛЕНОГО ПУНКТУ |
| | | | ДІЛЯНКИ ЖИТЛОВОГО БУДІВНИЦТВА: |
| | | | 1. СХІДНА |
| | | | 2. ПІВДЕННА-1 |
| | | | 3. ПІВДЕННА-2 |
| | | | 4. ЗАХІДНА-1 |
| | | | 5. ЗАХІДНА-2 |
| | | | 6. ЗАХІДНА-3 |
| | | | МЕЖІ РОЗРОБКИ ДПТ |

						Л 2019/25 - ГП				
						Детальний план території, орієнтовною площею 3,7 га, для будівництва торговельного комплексу в межах вулиць Депутатська, Нове Шосе та існуючої АЗС в місті Буча Київської області				
Зм.	Кіл.	Аркуш	№ док	Підпис	Дата	Схема розташування території в планувальній структурі м. Буча		Стадія	Аркуш	Аркушів
					2019 р.			ДПТ	1	
Гол. арх.		Косарев В.І.								
Архітектор		Чемерис Ю.В.								
Перевірів		Косарев В.І.						ПП "Ладопроект" м. Буча		
Гол.констр.										
Н.контроль		Косарев В.І.								

Затверджено:

зм. інв. №

підпис та дата

інв. № ориг.