


СХЕМА РОЗТАШУВАННЯ ТЕРИТОРІЇ В ПЛАНУВАЛЬНІЙ СТРУКТУРІ М. БУЧА

Садибна забудови та зелені насадження загального користування в межах вул. Мічуріна, Першотравнева, Вишнева та існуючої садибної забудови в м. Буча Київської області.

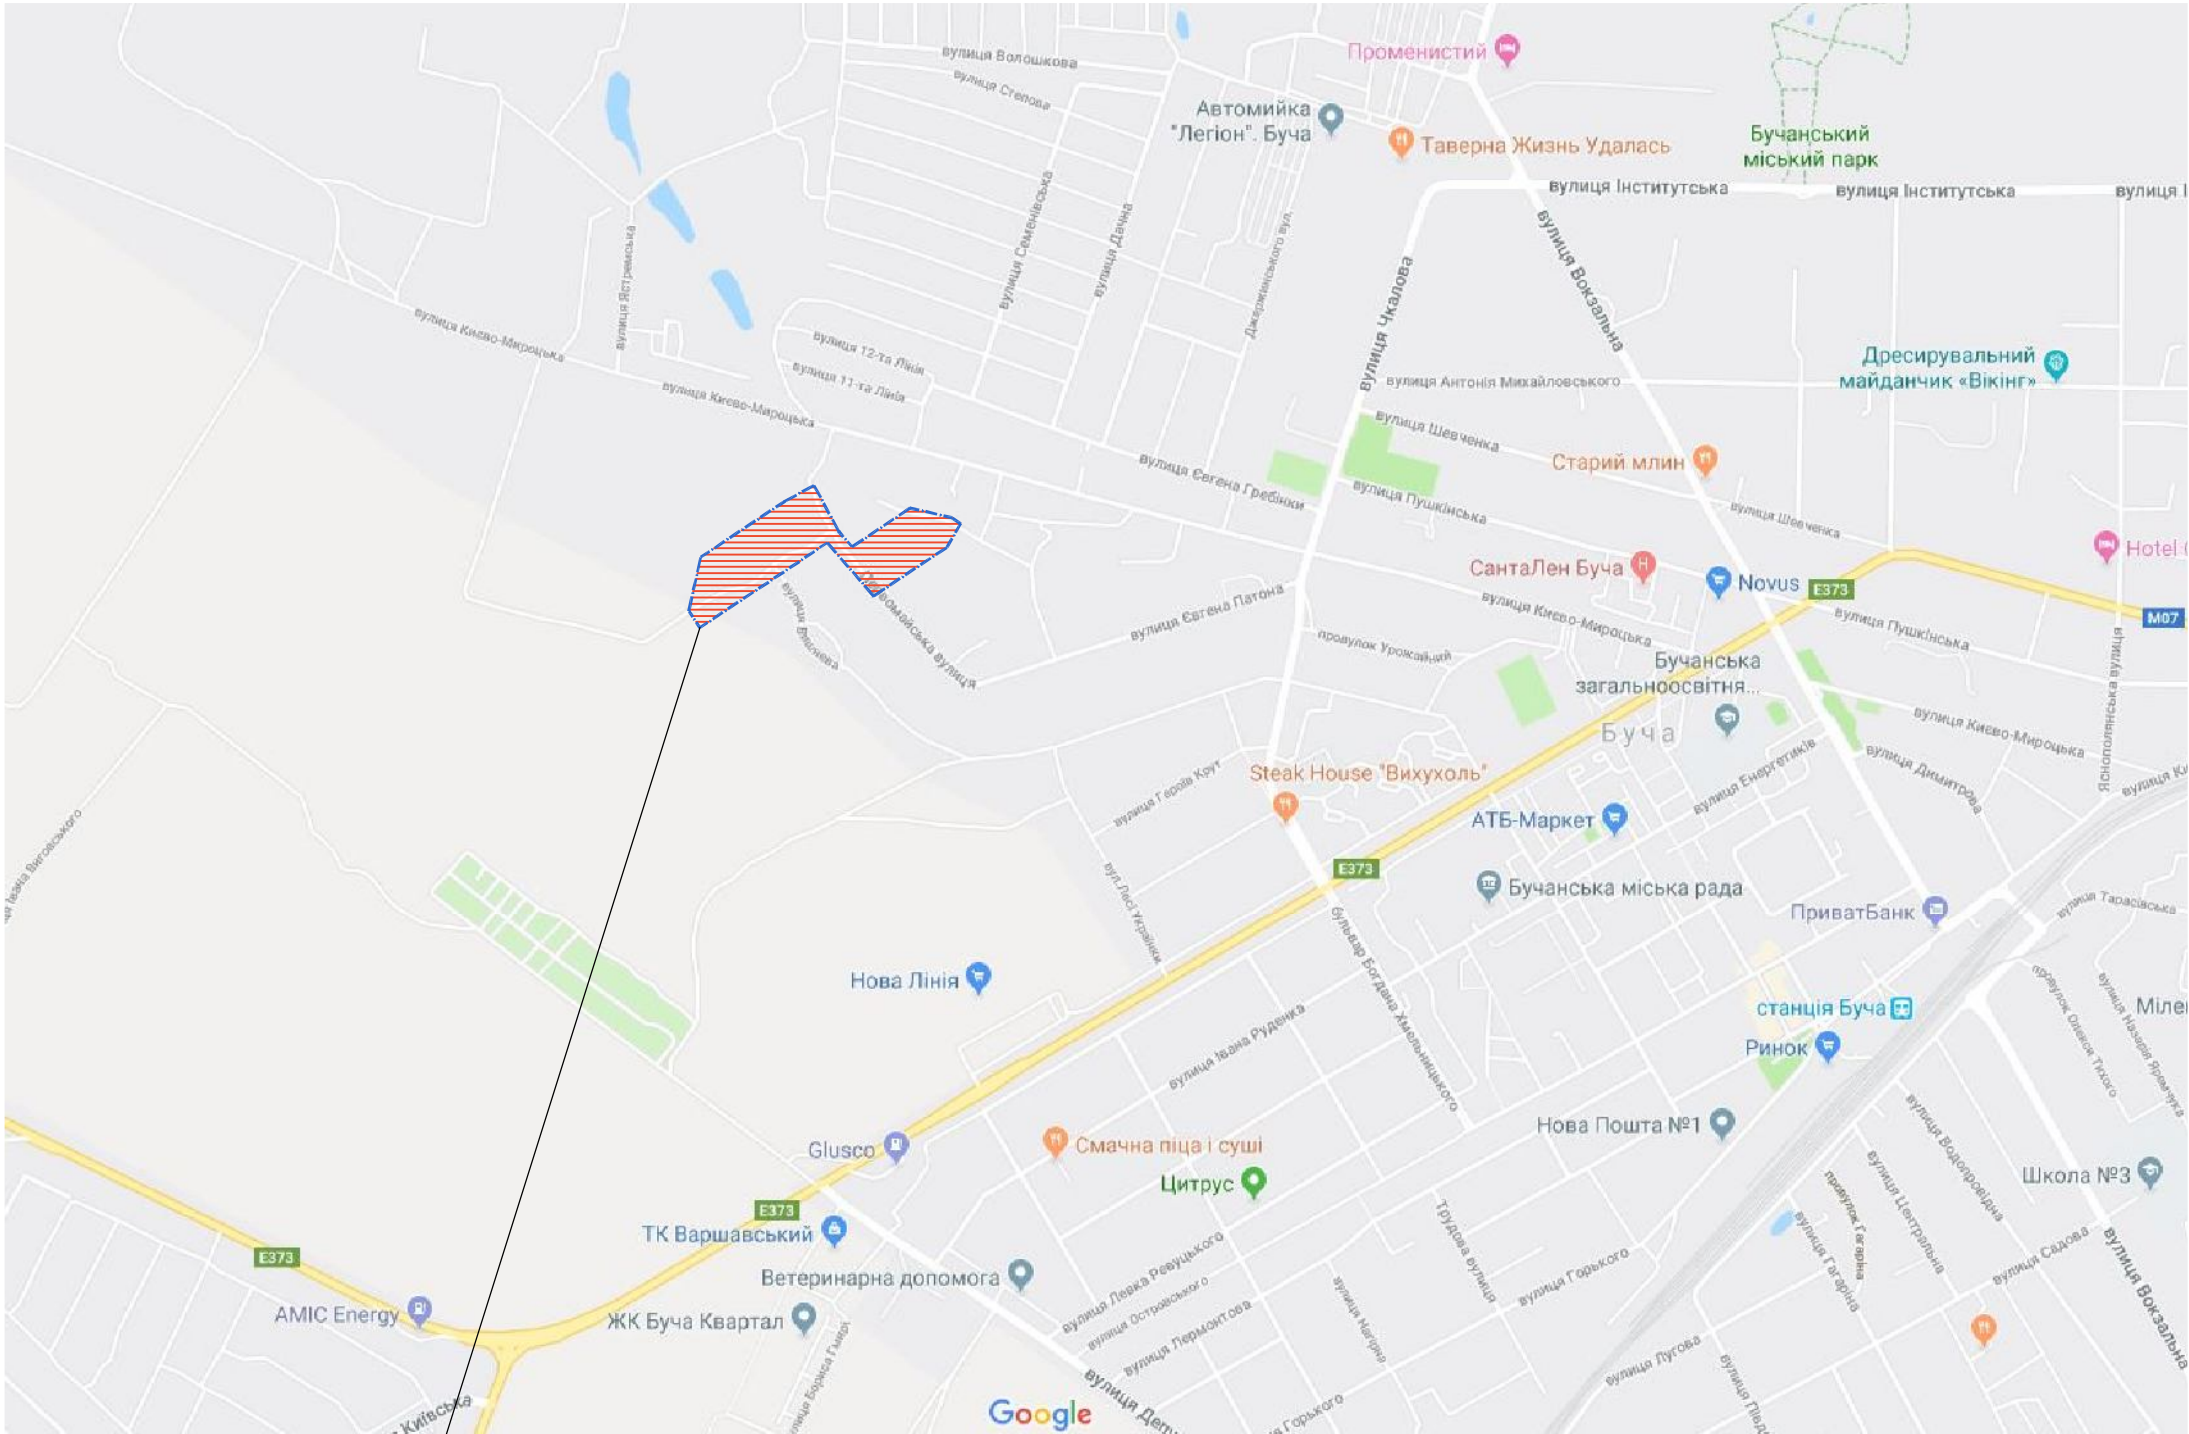

Межа розробки ДПТ

						Л2018/39 – ГП		
						Детальний план території, орієнтовною площею 5,4 га, для розміщення садибної забудови та зелених насаджень загального користування в межах вул. Мічуріна, Першотравнева, Вишнева та існуючої садибної забудови в м. Буча Київської області.		
Ізм.	Кол.уч	Лист	№ док	Підпись	Дата		Стадія	Лист
ГАП		Косарев					ДПТ	1
Гол.інженер		Копач						
Виконав		Брунько				Схема розташування території в планувальній структурі м. Буча	ПП "Ладопроєкт" м. Буча	
Перевірів		Коваль						
Н. контр.		Косарев						