


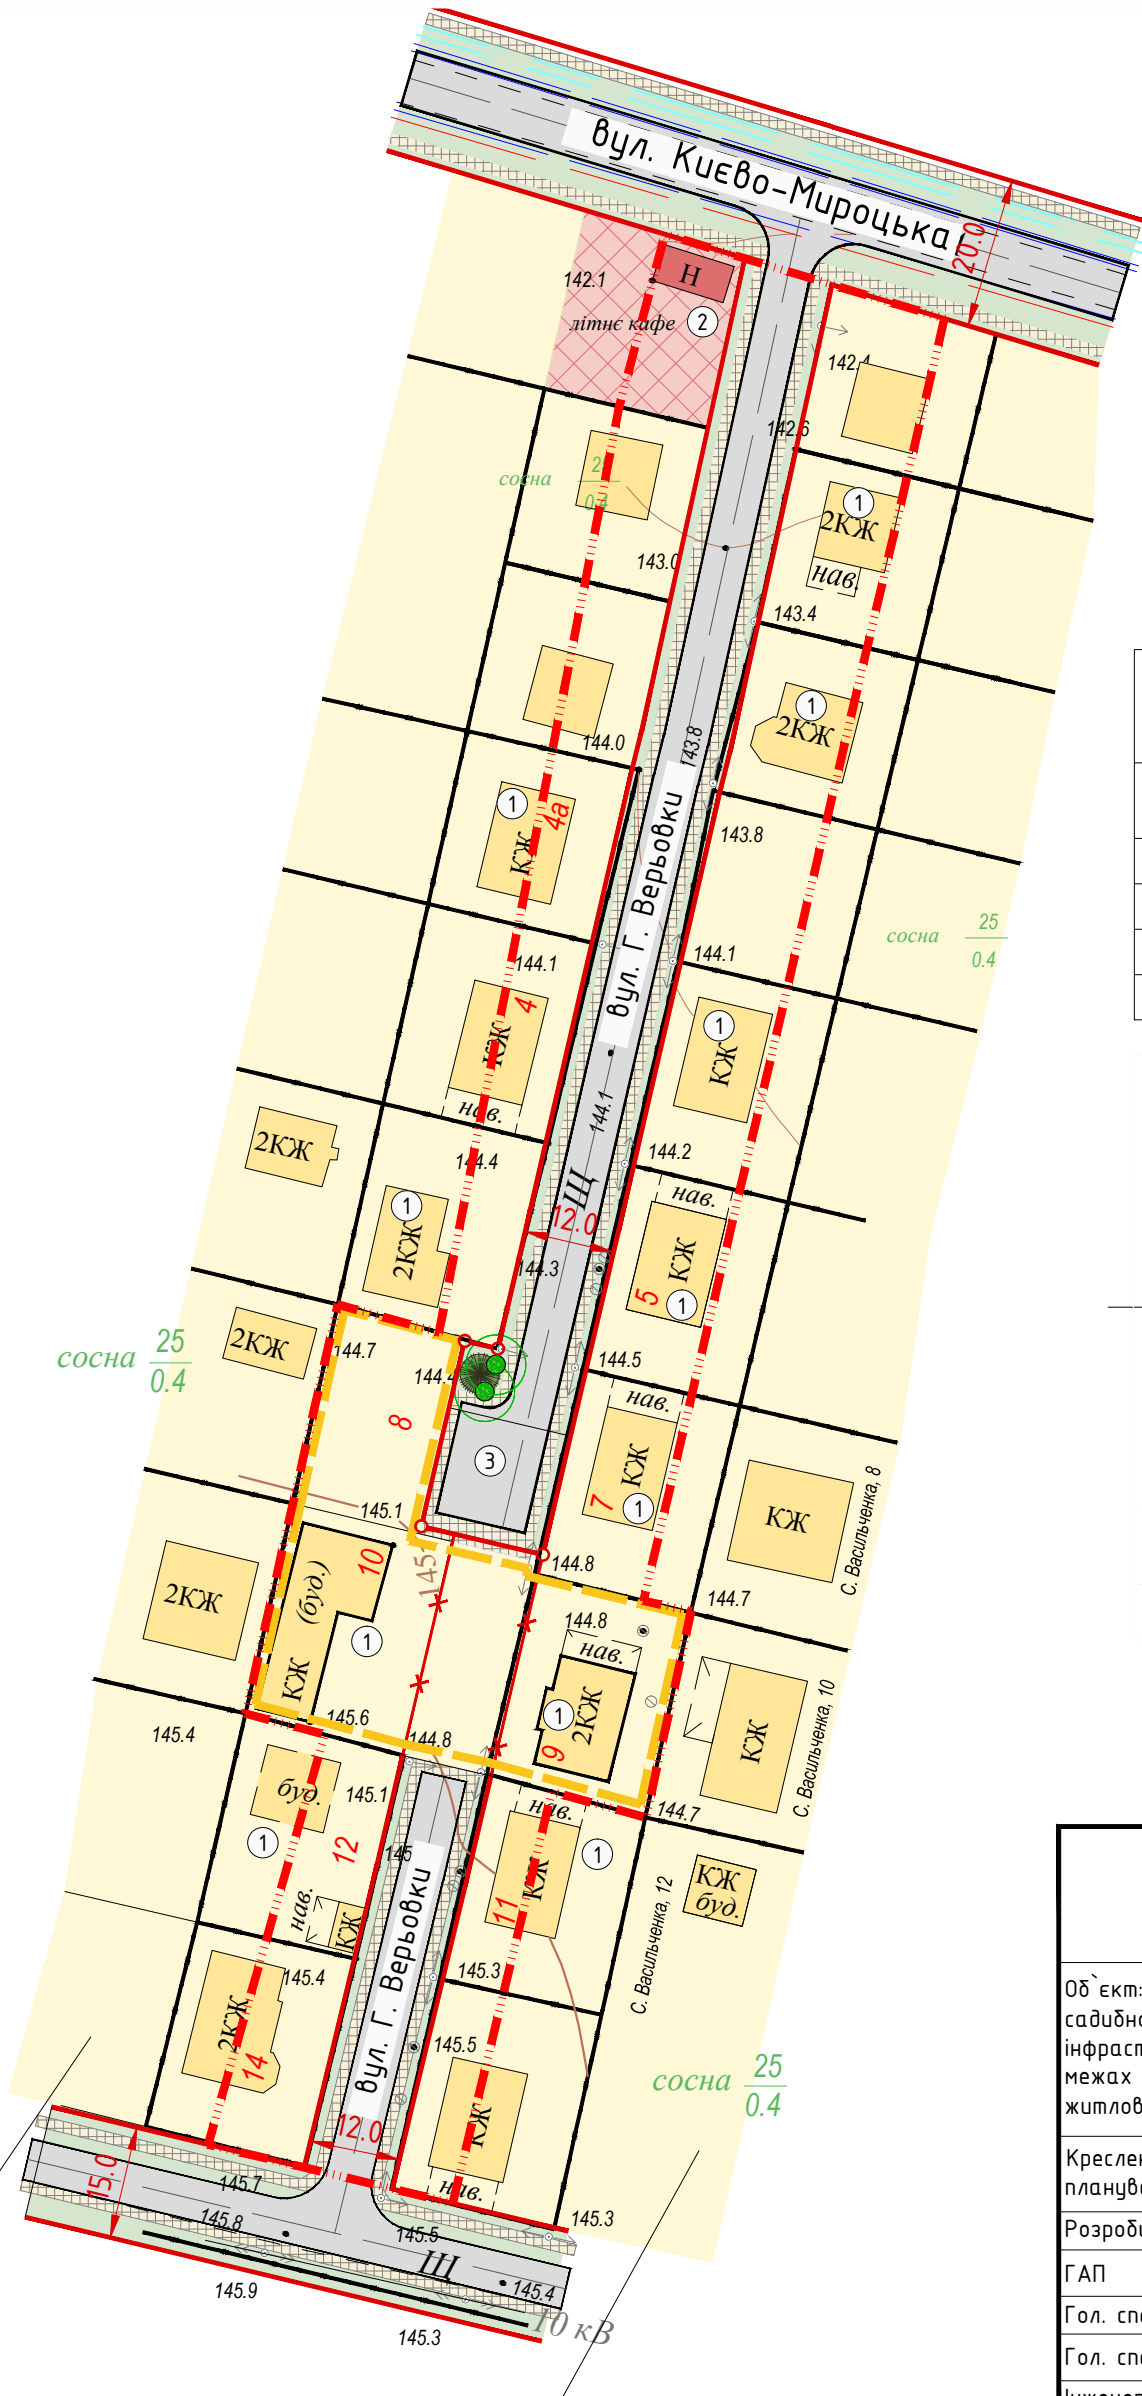

м. БУЧА
КИЇВСЬКА ОБЛАСТЬ

ДЕТАЛЬНИЙ ПЛАН ТЕРИТОРІЇ
ВНЕСЕННЯ ЗМІН ДО ДЕТАЛЬНОГО ПЛАНУ ТЕРИТОРІЇ РОЗМІЩЕННЯ САДИБНОЇ ЖИТЛОВОЇ
ЗАБУДОВИ З ОБ'ЄКТАМИ СОЦІАЛЬНОЇ ІНФРАСТРУКТУРИ, ОРІЄНТОВНОЮ ПЛОЩЕЮ 32,6 ГА,
ЩО РОЗТАШОВАНА В МЕЖАХ ВУЛИЦЬ КИЄВО-МИРОЦЬКА, КОНОВАЛЬЦЯ, ОЛЬЖИЧА ТА
ІСНУЮЧОЇ ЖИТЛОВОЇ ЗАБУДОВИ В МІСТІ БУЧА, КИЇВСЬКОЇ ОБЛАСТІ

ПРОЕКТНИЙ ПЛАН
/ОСНОВНЕ КРЕСЛЕННЯ. СХЕМА ПЛАНУВАЛЬНИХ ОБМЕЖЕНЬ/ М 1:1000



Експлікація будівель та споруд в межах розроблення детального плану території			
№ п/п	Назва	поверхо вість	Примітка
1	Садибні житлові будинки	1-2	
2	Літнє кафе	1	
3	Розворотний майданчик 12х12м	-	

УМОВНІ ПОЗНАЧЕННЯ:

	- Межа внесення змін до детального плану території 32,6га
	- Червоні лінії
	- Території житлової садибної забудови
	- Території громадської забудови
	- Тропуари, доріжки
	- Вулиці та дороги

ФОП "Новохатня Ю.В." м.Київ			
Об'єкт: Внесення змін до Детального плану території розміщення садибної житлової забудови з об'єктами соціальної інфраструктури, орієнтовною площею 32,6 га, що розташована в межах вулиць Києво-Мироцька, Коновальця, Ольжича та існуючої житлової забудови в місті Буча, Київської області			
Креслення: Проектний план /Основне креслення. Схема проектних планувальних обмежень/ М 1:1000			
Розробив	Новохатня		Від:
ГАП	Третяк		Дата: 2019р
Гол. спеціаліст			
Гол. спеціаліст			Примірник №
Інженер			