




м. БУЧА  
КИЇВСЬКА ОБЛАСТЬ

ДЕТАЛЬНИЙ ПЛАН ТЕРИТОРІЇ  
ВНЕСЕННЯ ЗМІН ДО ДЕТАЛЬНОГО ПЛАНУ ТЕРИТОРІЇ РОЗМІЩЕННЯ САДИБНОЇ ЖИТЛОВОЇ  
ЗАБУДОВИ З ОБ'ЄКТАМИ СОЦІАЛЬНОЇ ІНФРАСТРУКТУРИ, ОРІЄНТОВНОЮ ПЛОЩЕЮ 32,6 ГА,  
ЩО РОЗТАШОВАНА В МЕЖАХ ВУЛИЦЬ КИЄВО-МИРОЦЬКА, КОНОВАЛЬЦЯ, ОЛЬЖИЧА ТА  
ІСНУЮЧОЇ ЖИТЛОВОЇ ЗАБУДОВИ В МІСТІ БУЧА, КИЇВСЬКОЇ ОБЛАСТІ  
СХЕМА ІНЖЕНЕРНОЇ ПІДГОТОВКИ ТЕРИТОРІЇ ТА ВЕРТИКАЛЬНОГО ПЛАНУВАННЯ  
М 1:1000

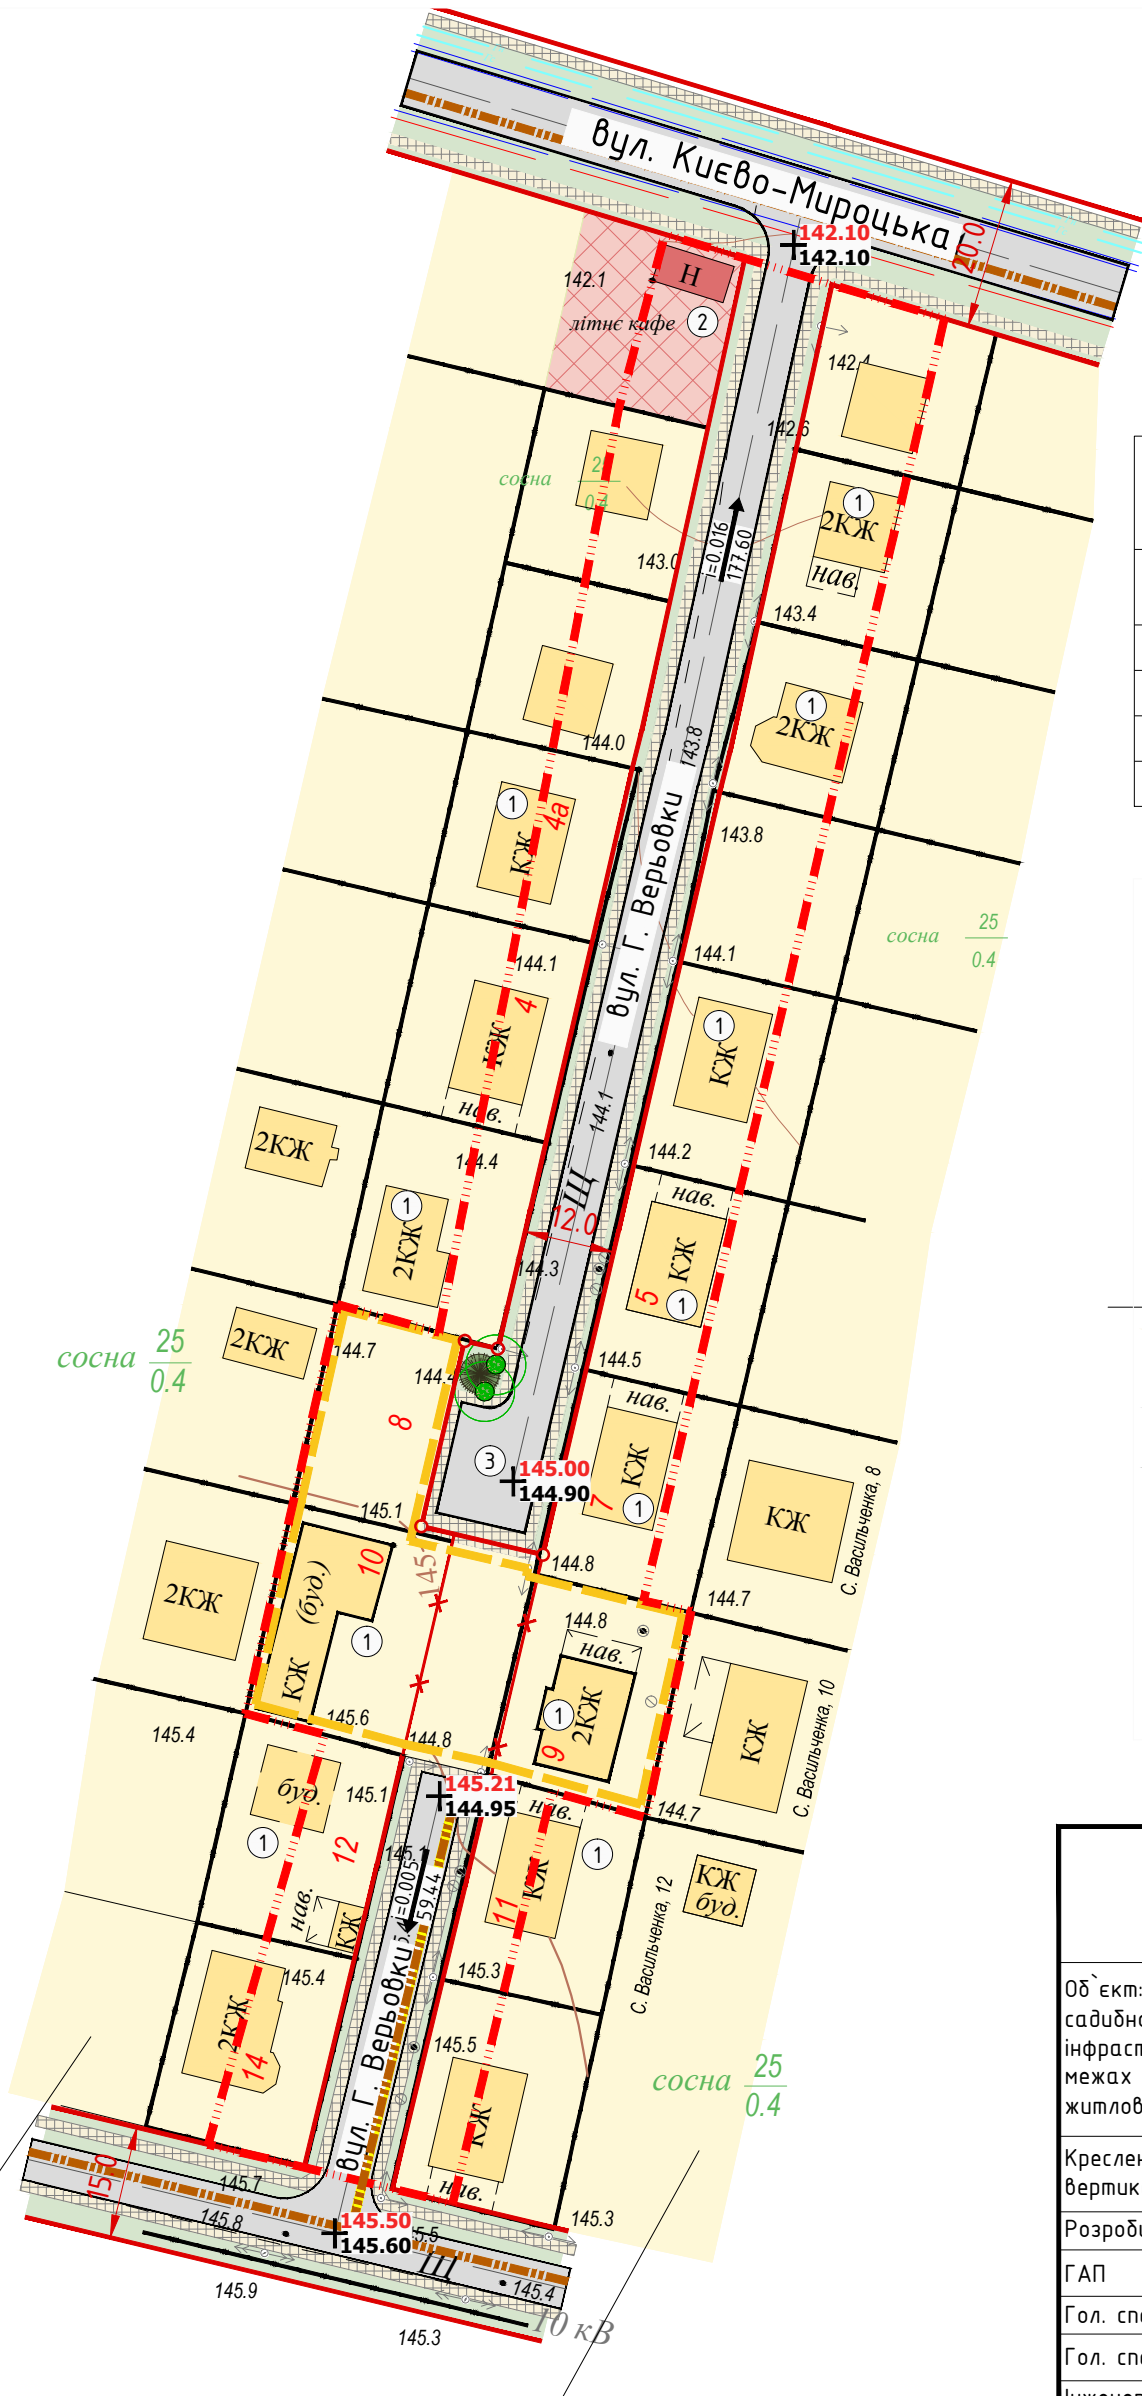

Експлікація будівель та споруд в межах розроблення детального плану території			
№ п/п	Назва	поверхо вість	Примітк а
1	Садибні житлові будинки	1-2	
2	Літнє кафе	1	
3	Розворотний майданчик 12x12м	-	

УМОВНІ ПОЗНАЧЕННЯ:

	- Межа внесення змін до детального плану території 32,6га
	- Червоні лінії
	- Території житлової садибної забудови
	- Території громадської забудови
	- Тропуари, доріжки
	- Вулиці та дороги
	- Повздовжні ухили по осях проезdnих частин проїздів, вулиць
	- Відмітки рівня землі <b>проектні</b> <b>існуючі</b>
	- Мережі дощової каналізації згідно ДПТ 32,6га

ФОП "Новохатня Ю.В."  
м.Київ

Об'єкт: Внесення змін до Детального плану території розміщення  
садибної житлової забудови з об'єктами соціальної  
інфраструктури, орієнтовною площею 32,6 га, що розташована в  
межах вулиць Києво-Мироцька, Коновальця, Ольжича та існуючої  
житлової забудови в місті Буча, Київської області

Креслення: Схема інженерної підготовки території та  
вертикального планування. М 1:1000

Розробив	Новохатня	Від:
ГАП	Третяк	Дата: 2019р
Гол. спеціаліст		
Гол. спеціаліст		Примірник №
Інженер		