



Профіль магістральної вулиці 1-1 (вул. Нове шосе)

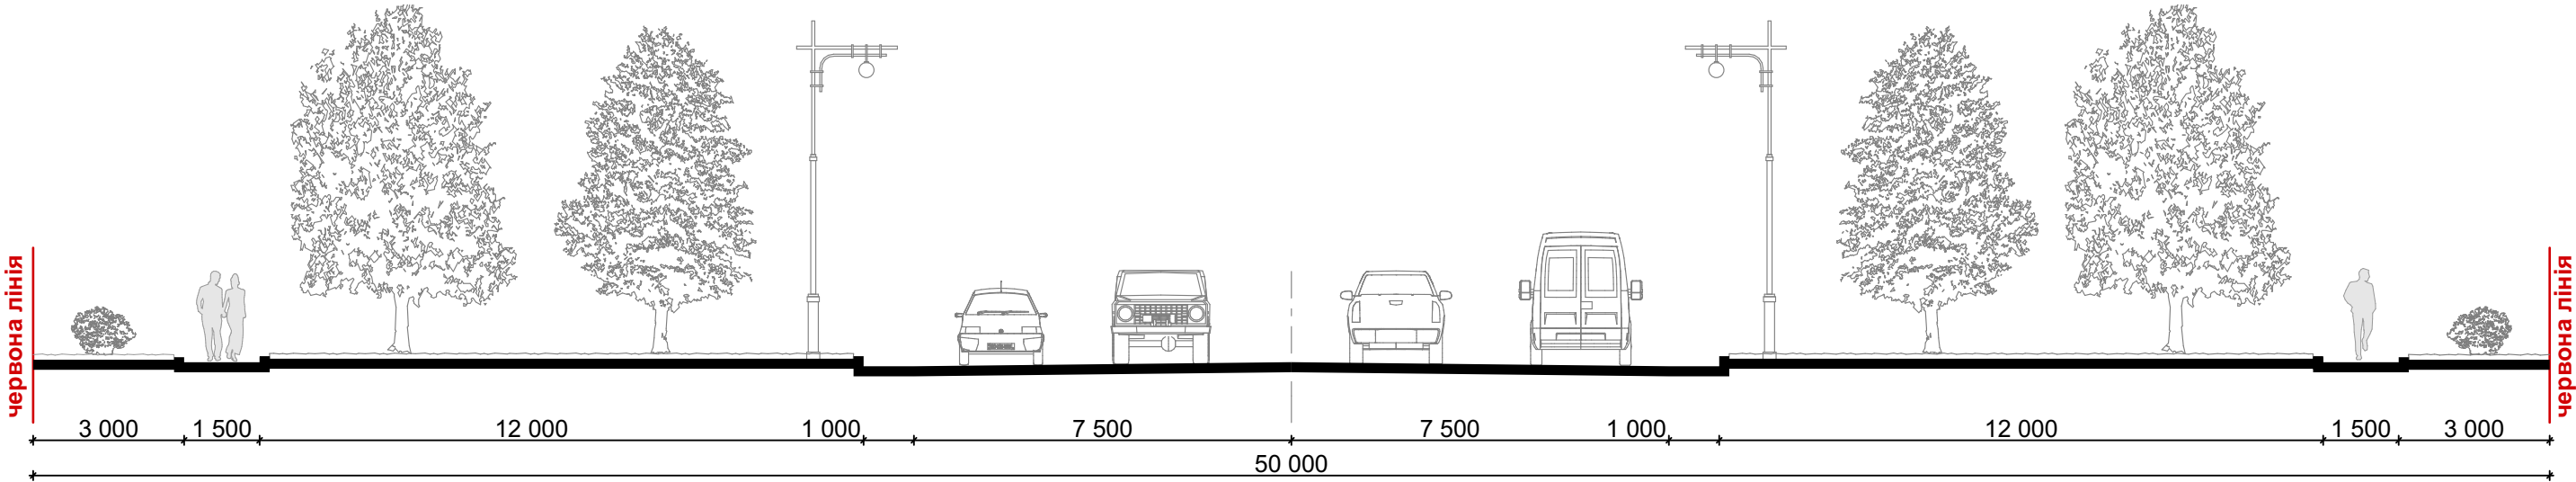

Профіль вулиці 2-2 (вул. Амосова)

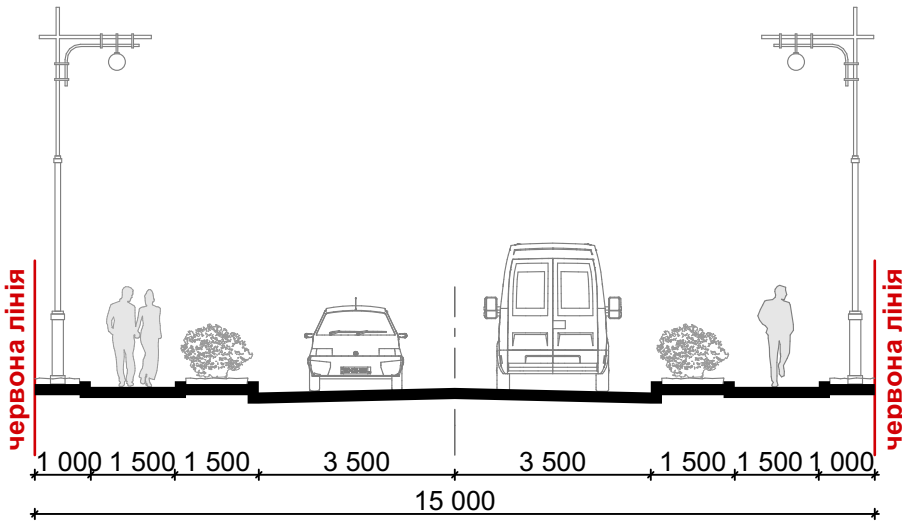

Затверджено:

зм. інв. №

підпис та дата

інв. № орг.

Л 2019/35 - ГП

Детальний план території, орієнтовною площею 4,2 га,
для розміщення торговельних закладів в межах вулиць Нове Шосе, Амосова,
поруч існуючого ТЦ "Модуль" в місті Буча Київської області

Зм.	Кіл.	Аркуш	№ док	Підпис	Дата
Гол. арх.	Косарев В.І.				2020 р.
Архітектор	Попова Ю.В.				
Перевірив	Косарев В.І.				
Гол. констр.					
Н. контроль	Косарев В.І.				

Креслення поперечних профілів вулиць

Стадія	Аркуш	Аркушів
ДПТ	6	

ПП "Ладопроект"
м. Буча