

м. БУЧА
КИЇВСЬКОЇ ОБЛАСТІ



ДЕТАЛЬНИЙ ПЛАН ЗАБУДОВИ ТЕРИТОРІЇ

орієнтовною площею 4,2 га, для розміщення торгівельних закладів в межах вулиць Нове Шосе, Амосова, поруч існуючого ТЦ "Модуль" в місті Буча Київської області

СХЕМА ІНЖЕНЕРНИХ МЕРЕЖ

(водопровід, каналізація, електромережі та освітлення)

М 1:1 000

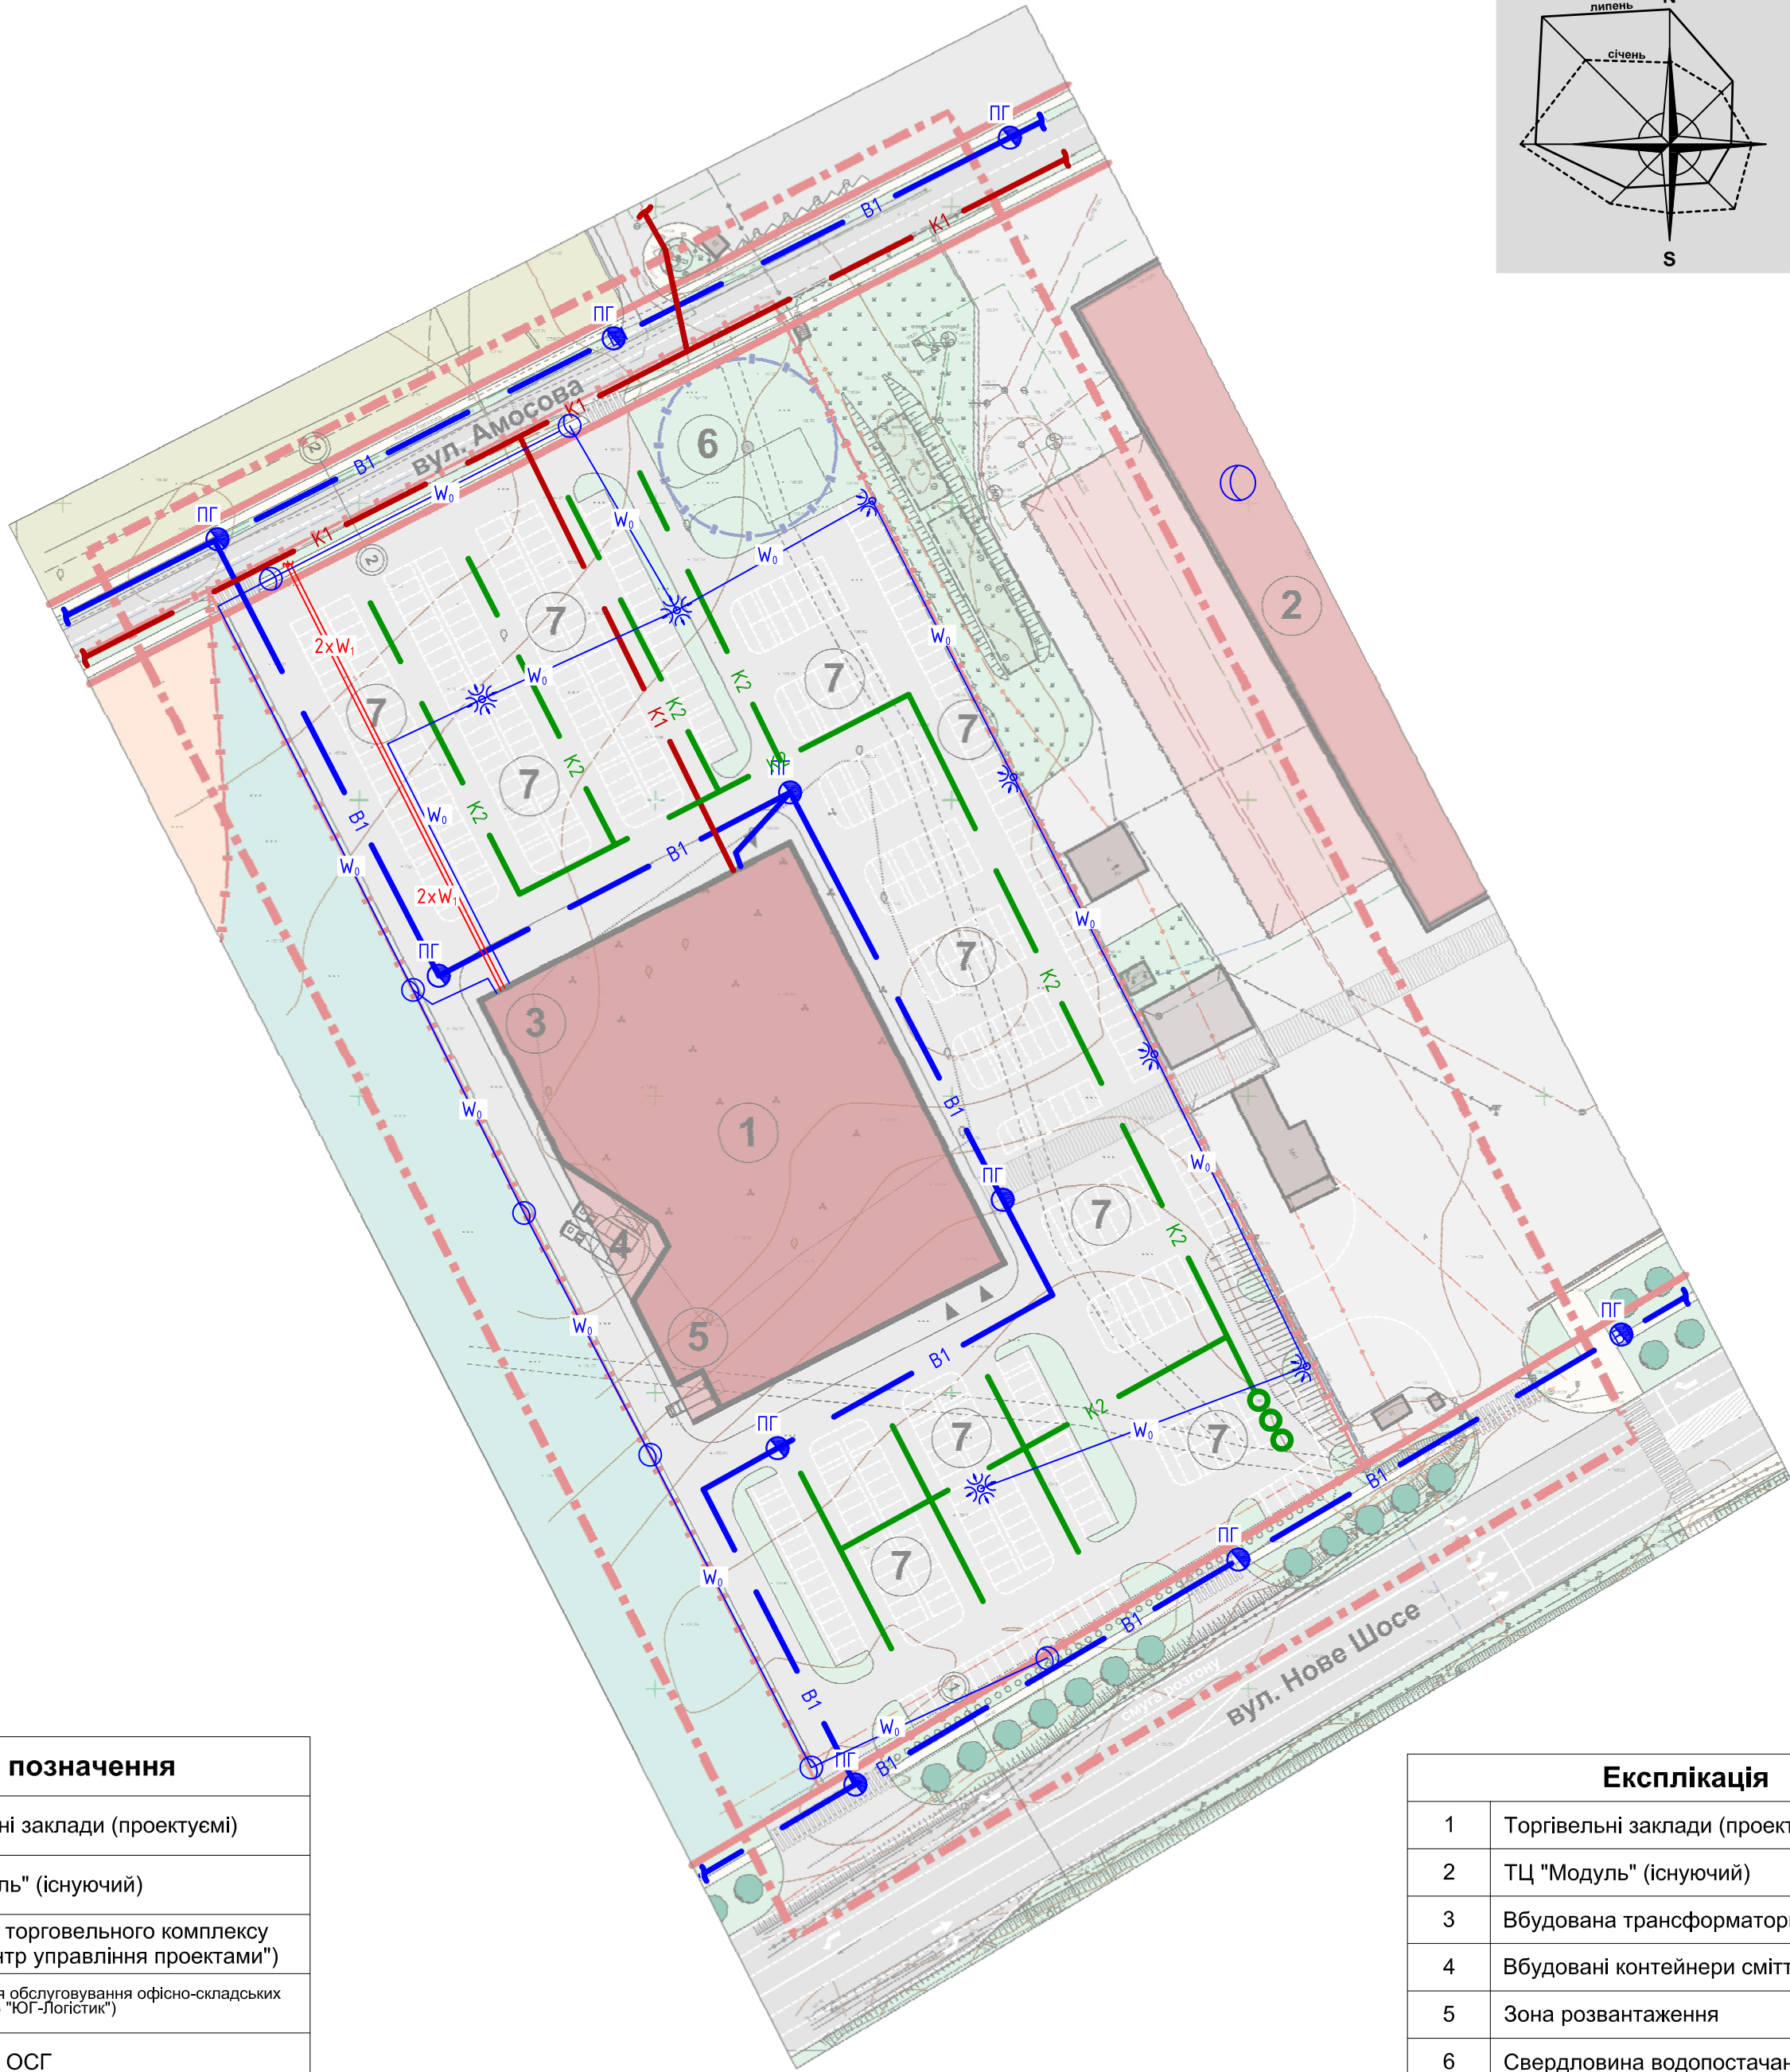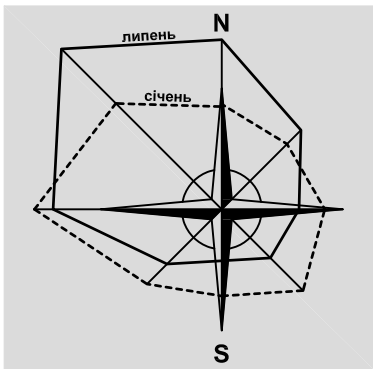

Умовні позначення	
	Торгівельні заклади (проектуючі)
	ТЦ "Модуль" (існуючий)
	Територія торговельного комплексу (ТОВ "Центр управління проектами")
	Територія для обслуговування офісно-складських приміщ. (ТОВ "ЮГ-Логістик")
	Територія ОСГ
	Територія зелених насаджень загального користування
	Житлові вулиці
	Автостоянки, проїзди
	Пішохідне сполучення між торговельними центрами
	Пішохідні проходи
Межі	
	Межі розробки ДПТ
	Червоні лінії
	Межі ділянки
	Охоронна зона свердловини

Інженерна інфраструктура			
	Господарсько-питний водопровід		Світильник вуличного освітлення
	Господарсько-побутова каналізація		Мачта з прожекторами для освітлення парковки
	Дощова каналізація		Кабельна лінія 10 кВ
	Пожежний гідрант		Кабельна лінія живлення зовнішнього освітлення

Експлікація	
1	Торгівельні заклади (проектуючі)
2	ТЦ "Модуль" (існуючий)
3	Вбудована трансформаторна підстанція
4	Вбудовані контейнери сміттєвидалення
5	Зона розвантаження
6	Свердловина водопостачання
7	Тимчасова стоянка автомобілів

Л 2019/35 -					
Детальний план території, орієнтовною площею 4,2 га, для розміщення торгівельних закладів в межах вулиць Нове Шосе, Амосова, поруч існуючого ТЦ "Модуль" в місті Буча Київської області					
Зм.	Кіп.	Аркуш	№ док	Підпис	Дата
					2020 р.
Гол. арх.	Косарев В.І.				
Виконав	Нікіфорова				
Перевірив	Петрова Л.				
Гол.констр.					
Н.контроль	Косарев В.І.				
Схема інженерних мереж (водопровід, каналізація, електромережі та освітлення) М 1:1 000				Стадія	Аркуш
				ДПТ	1
				ПП "Ладопроект" м. Буча	