


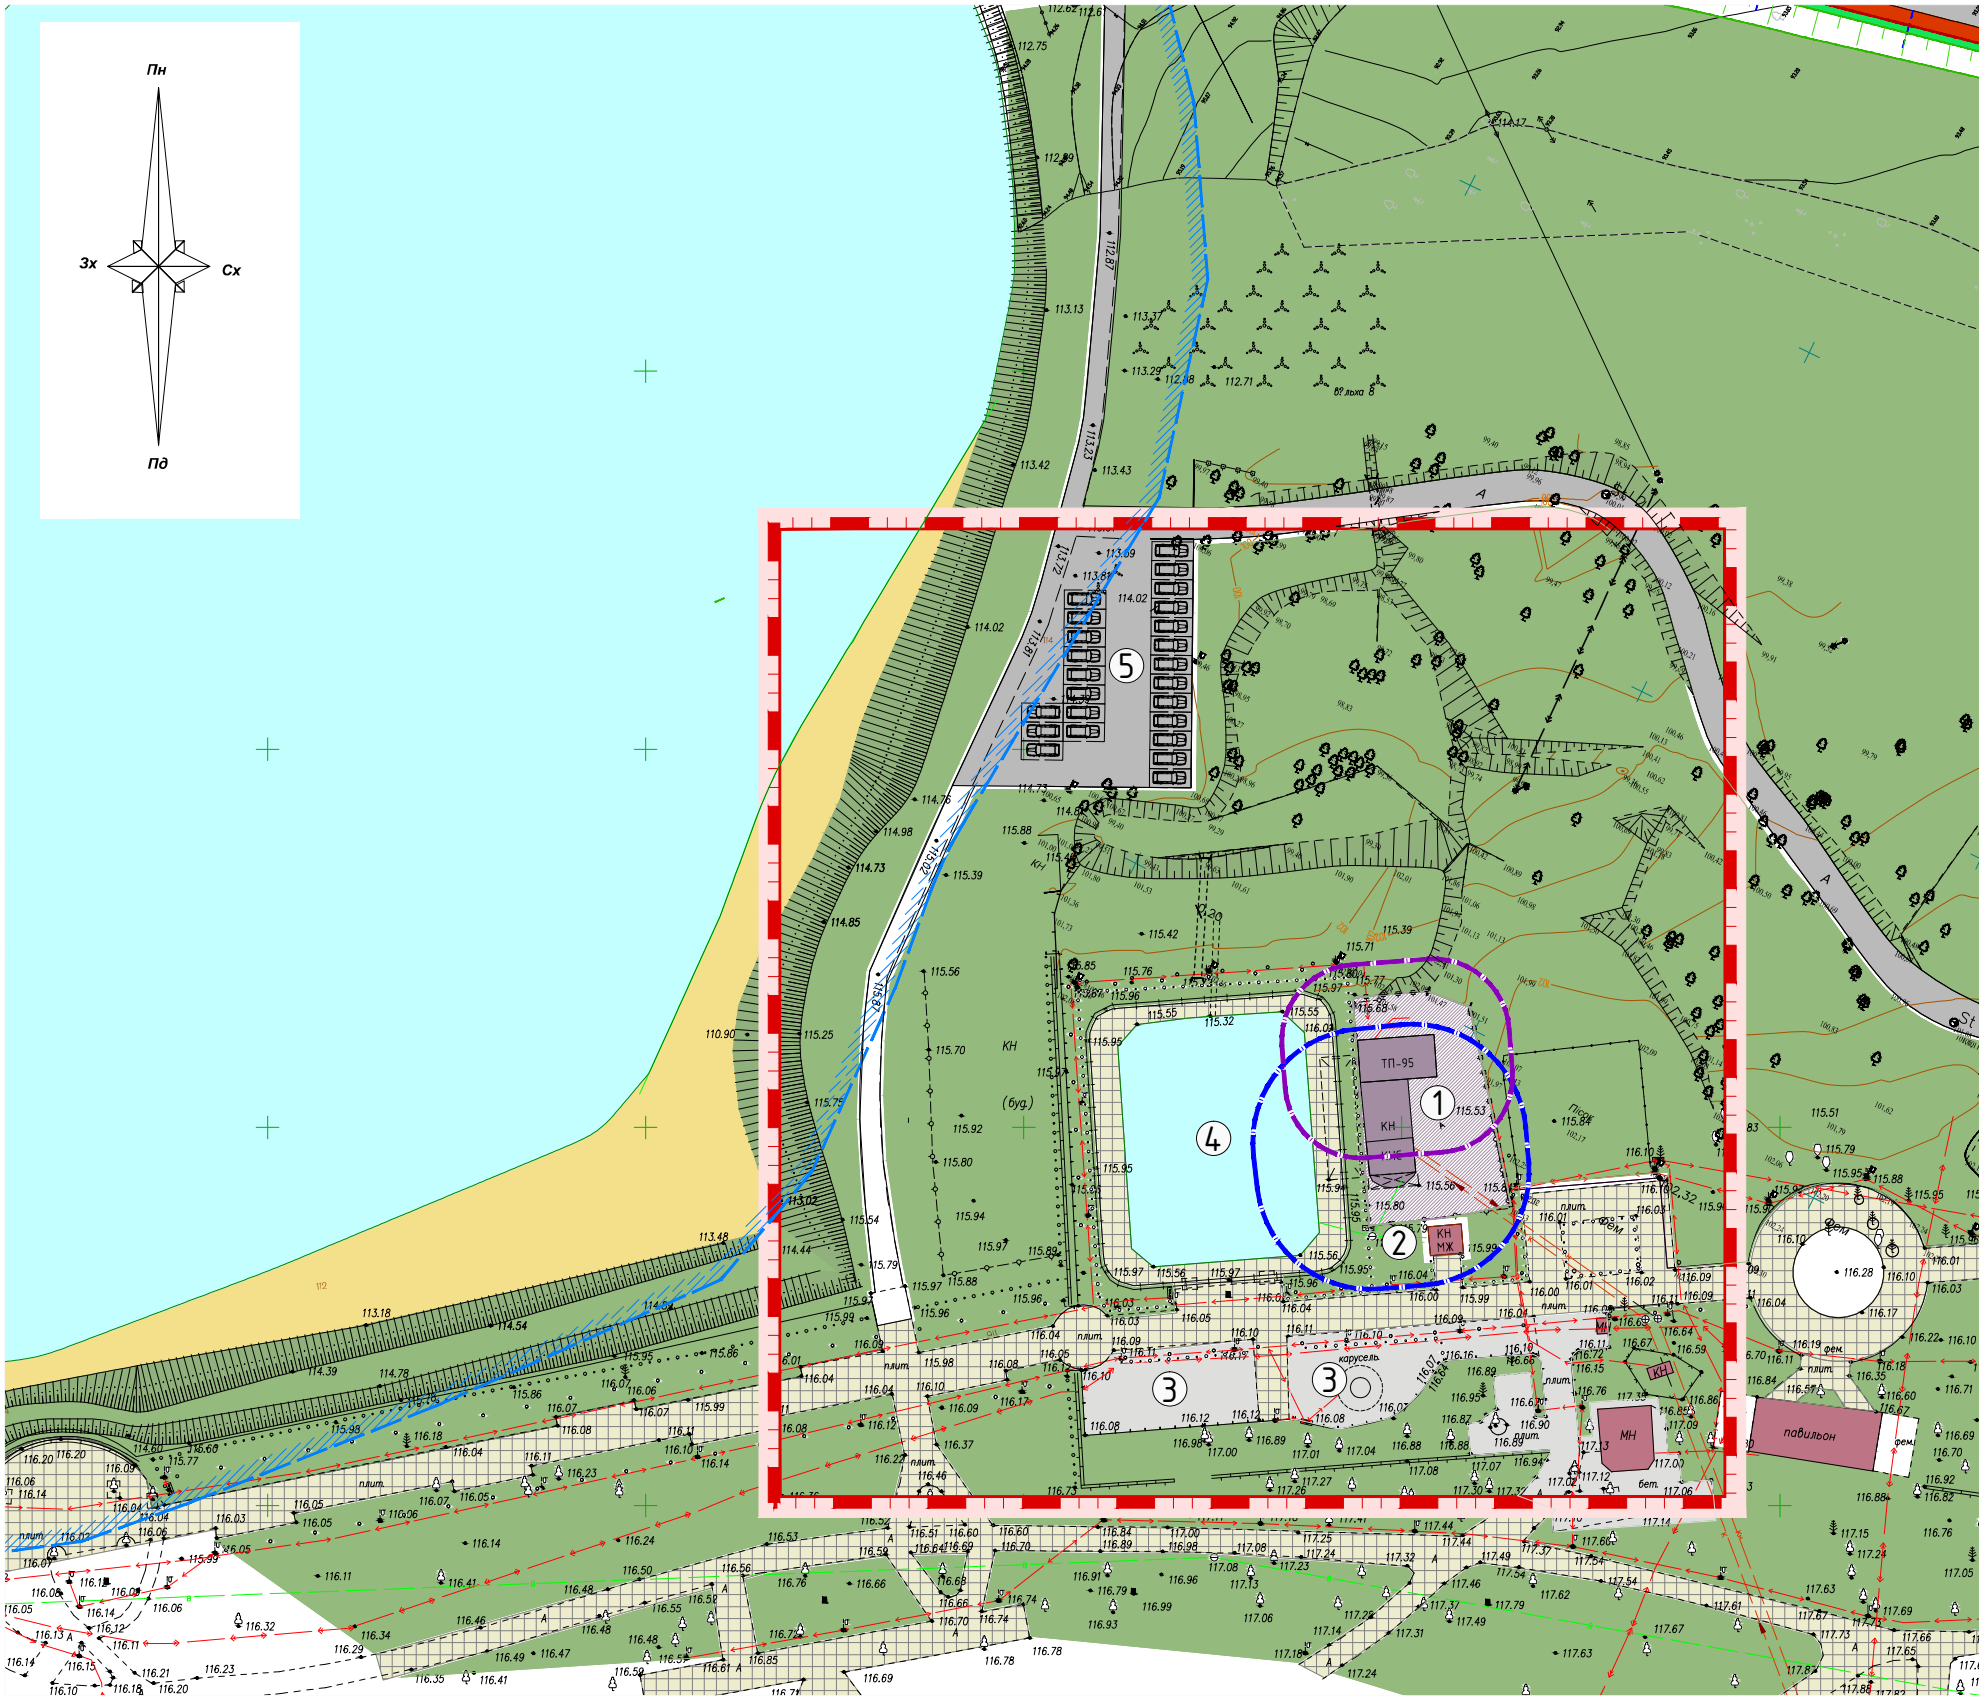

м. БУЧА
КИЇВСЬКА ОБЛАСТЬ

ДЕТАЛЬНИЙ ПЛАН ТЕРИТОРІЇ
орієнтовною площею 1,60 га для розміщення торговельних закладів та закладів громадського харчування в межах Бучанського міського порку в м. Буча Київської області.

ПЛАН ІСНУЮЧОГО ВИКОРИСТАННЯ ТЕРИТОРІЇ
М 1:1000



Експлікація будівель та споруд в межах розроблення детального плану території			
№ п/п	Назва	поверхові сть	Примітка
1	Комплекс інженерних споруд	1	
2	Громадська відраляня	1	
3	Дитячі атракціони	-	
4	Штучна водойма-фонтан	-	
5	Відкриті тимчасові стоянки автомобілів	-	

УМОВНІ ПОЗНАЧЕННЯ:

- Існуючі
- Межа розробки детального плану території
 - КН — Громадська забудова
 - ТП-95 — Інженерні споруди
 - Пішохідні зони, благоустрі території
 - Підпірні стінки
 - Вулиці та дороги
 - Підїзди, стоянки

ФОП Новохатня Ю.В. м.Київ			
Об`єкт : Детальний план території орієнтовною площею 1,60 га для розміщення торговельних закладів та закладів громадського харчування в межах Бучанського міського порку в м. Буча Київської області.			Договір №
Креслення: План існуючого використання території. М 1:1000			
Розробив	Новохатня		Від:
ГАП	Третяк		Дата: 2020р
Гол. спеціаліст			
Гол. спеціаліст			Примірник №
Інженер			