

Затверджено:

Інв.№ оріг.



підпис та дата

зм. інв.№

м. БУЧА  
КИЇВСЬКОЇ ОБЛАСТІ

ДЕТАЛЬНИЙ ПЛАН ЗАБУДОВИ ТЕРИТОРІЇ  
орієнтовною площею 3,1 га, для будівництва приватної садибної забудови в межах вулиць  
Дорошенка, Степана Бандери та проектних зон виробничого та садибного  
призначення в місті Буча Київської області

ПЛАН ІСНУЮЧОГО ВИКОРИСТАННЯ ТЕРИТОРІЇ  
М 1:1 000

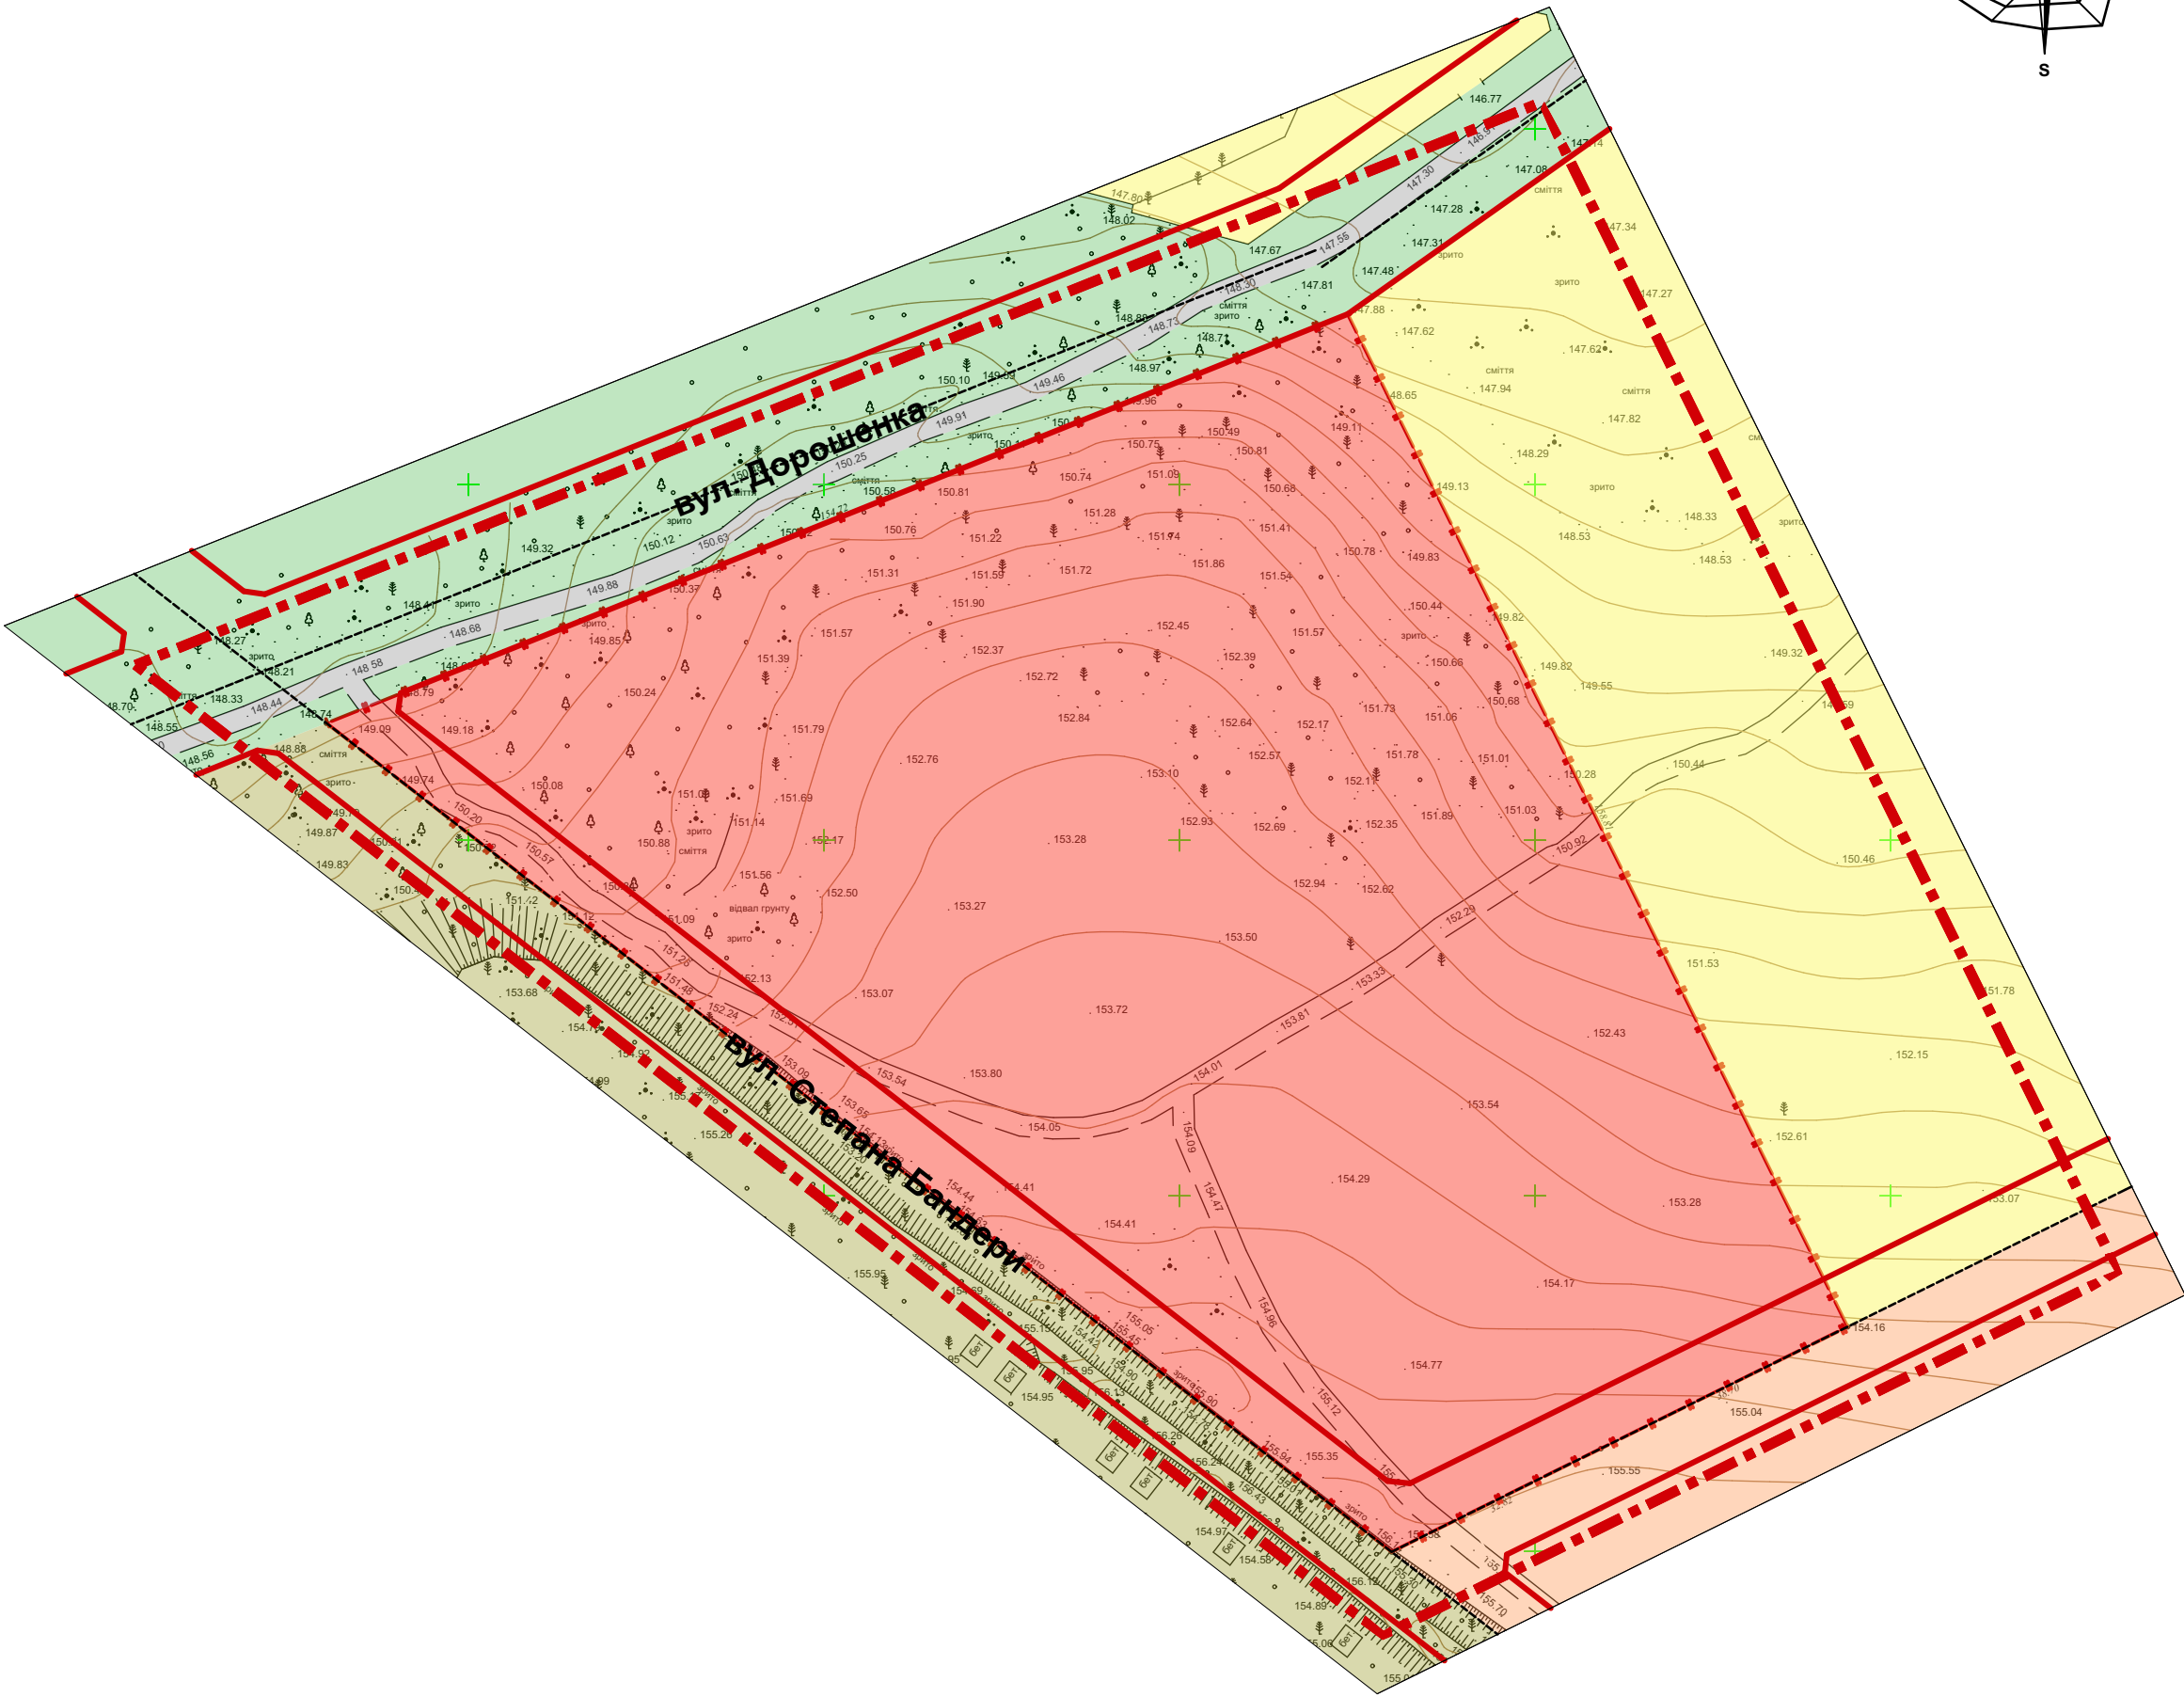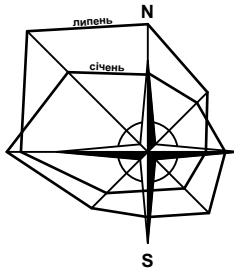

Умовні позначення	
<div></div>	Територія розробки ДПТ
<div></div>	Територія садибної житлової забудови
<div></div>	Територія для іншої житлової забудови
<div></div>	Територія для громадської забудови (офісно-складські приміщення)
<div></div>	Територія зелених насаджень загального користування
<div></div>	Вулиці, проїзди
Межі	
<div></div>	Межі розробки ДПТ
<div></div>	Червоні лінії
<div></div>	Межі ділянок

						Л 2020/13 - ГП				
						Детальний план території, орієнтовною площею 3,1 га, для будівництва приватної садибної забудови в межах вулиць Дорошенка, Степана Бандери та проектних зон виробничого та садибного призначення в місті Буча Київської області				
Зм.	Кіл.	Аркуш	№ док	Підпис	Дата			Стадія	Аркуш	Аркушів
					2020 р.			ДПТ	2	
Гол. арх.		Косарев В.І.								
Архітектор		Попова Ю.В.								
Перевірив		Косарев В.І.				План існуючого використання території М 1:1 000		ПП "Ладопроект" м. Буча		
Гол.констр.										
Н.контроль		Косарев В.І.								