
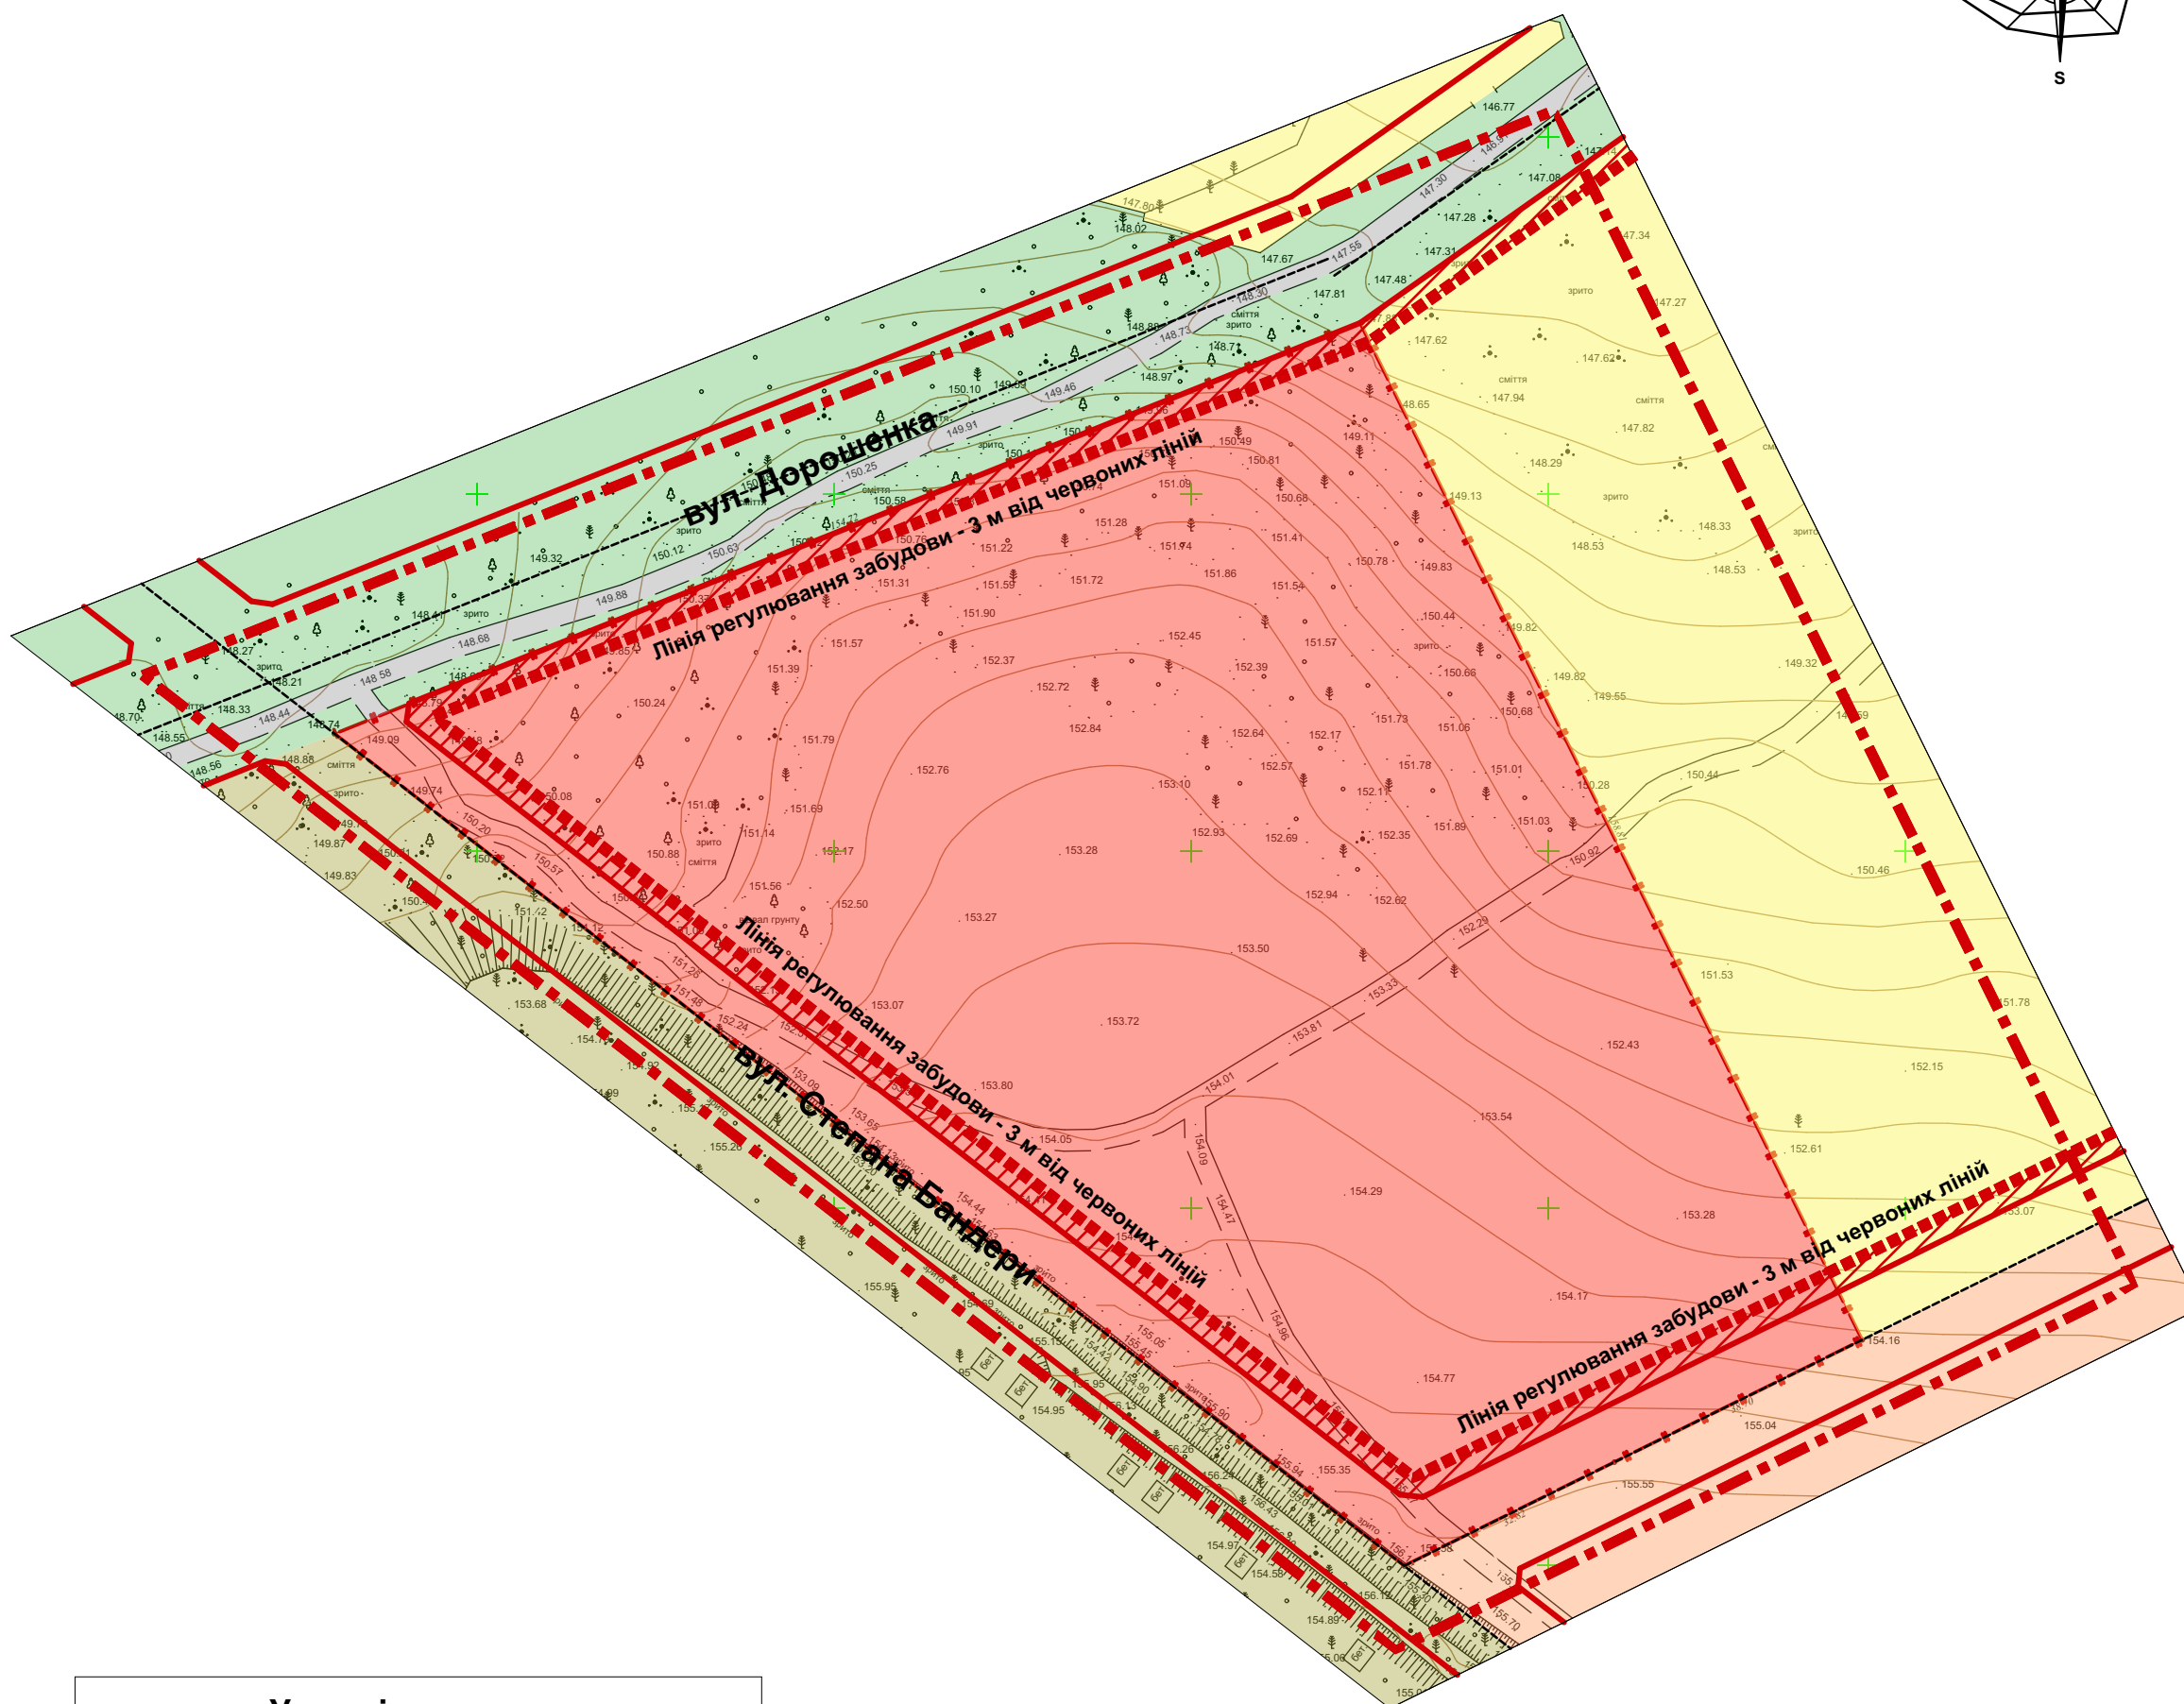


**м. БУЧА  
КИЇВСЬКОЇ ОБЛАСТІ**

## ДЕТАЛЬНИЙ ПЛАН ЗАБУДОВИ ТЕРИТОРІЇ

орієнтовною площею 3,1 га, для будівництва приватної садибної забудови в межах вулиць Дорошенка, Степана Бандери та проектних зон виробничого та садибного призначення в місті Буча Київської області

## СХЕМА ПЛАНУВАЛЬНИХ ОБМЕЖЕНЬ ТЕРИТОРІЇ М 1:1 000

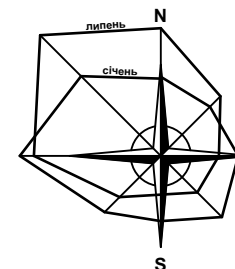

Умовні позначення	
	Територія розробки ДПТ
	Територія садибної житлової забудови
	Територія для іншої житлової забудови
	Територія для громадської забудови (офісно-складські приміщення)
	Територія зелених насаджень загального користування
	Вулиці, проїзди
Межі	
	Межі розробки ДПТ
	Червоні лінії
	Межі ділянок
	Лінія регулювання забудови (3 м від червоних ліній)

						Л 2020/13 - ГП			
						Детальний план території, орієнтовною площею 3,1 га, для будівництва приватної садибної забудови в межах вулиць Дорошенка, Степана Бандери та проектних зон виробничого та садибного призначення в місті Буча Київської області			
Зм.	Кіп.	Аркуш	№ док	Підпис	Дата		Стадія	Аркуш	Аркушів
					2020 р.		ДПТ	3	
Гол. арх.		Косарев В.І.					Схема планувальних обмежень території М 1:1 000	ПП "Ладопроект" м. Буча	
Архітектор		Попова Ю.В.							
Перевірів		Косарев В.І.							
Гол.констр.									
Н.контроль		Косарев В.І.							

Затверджено:

3М.інв.№

підпис та дата

інв. № опіг.