
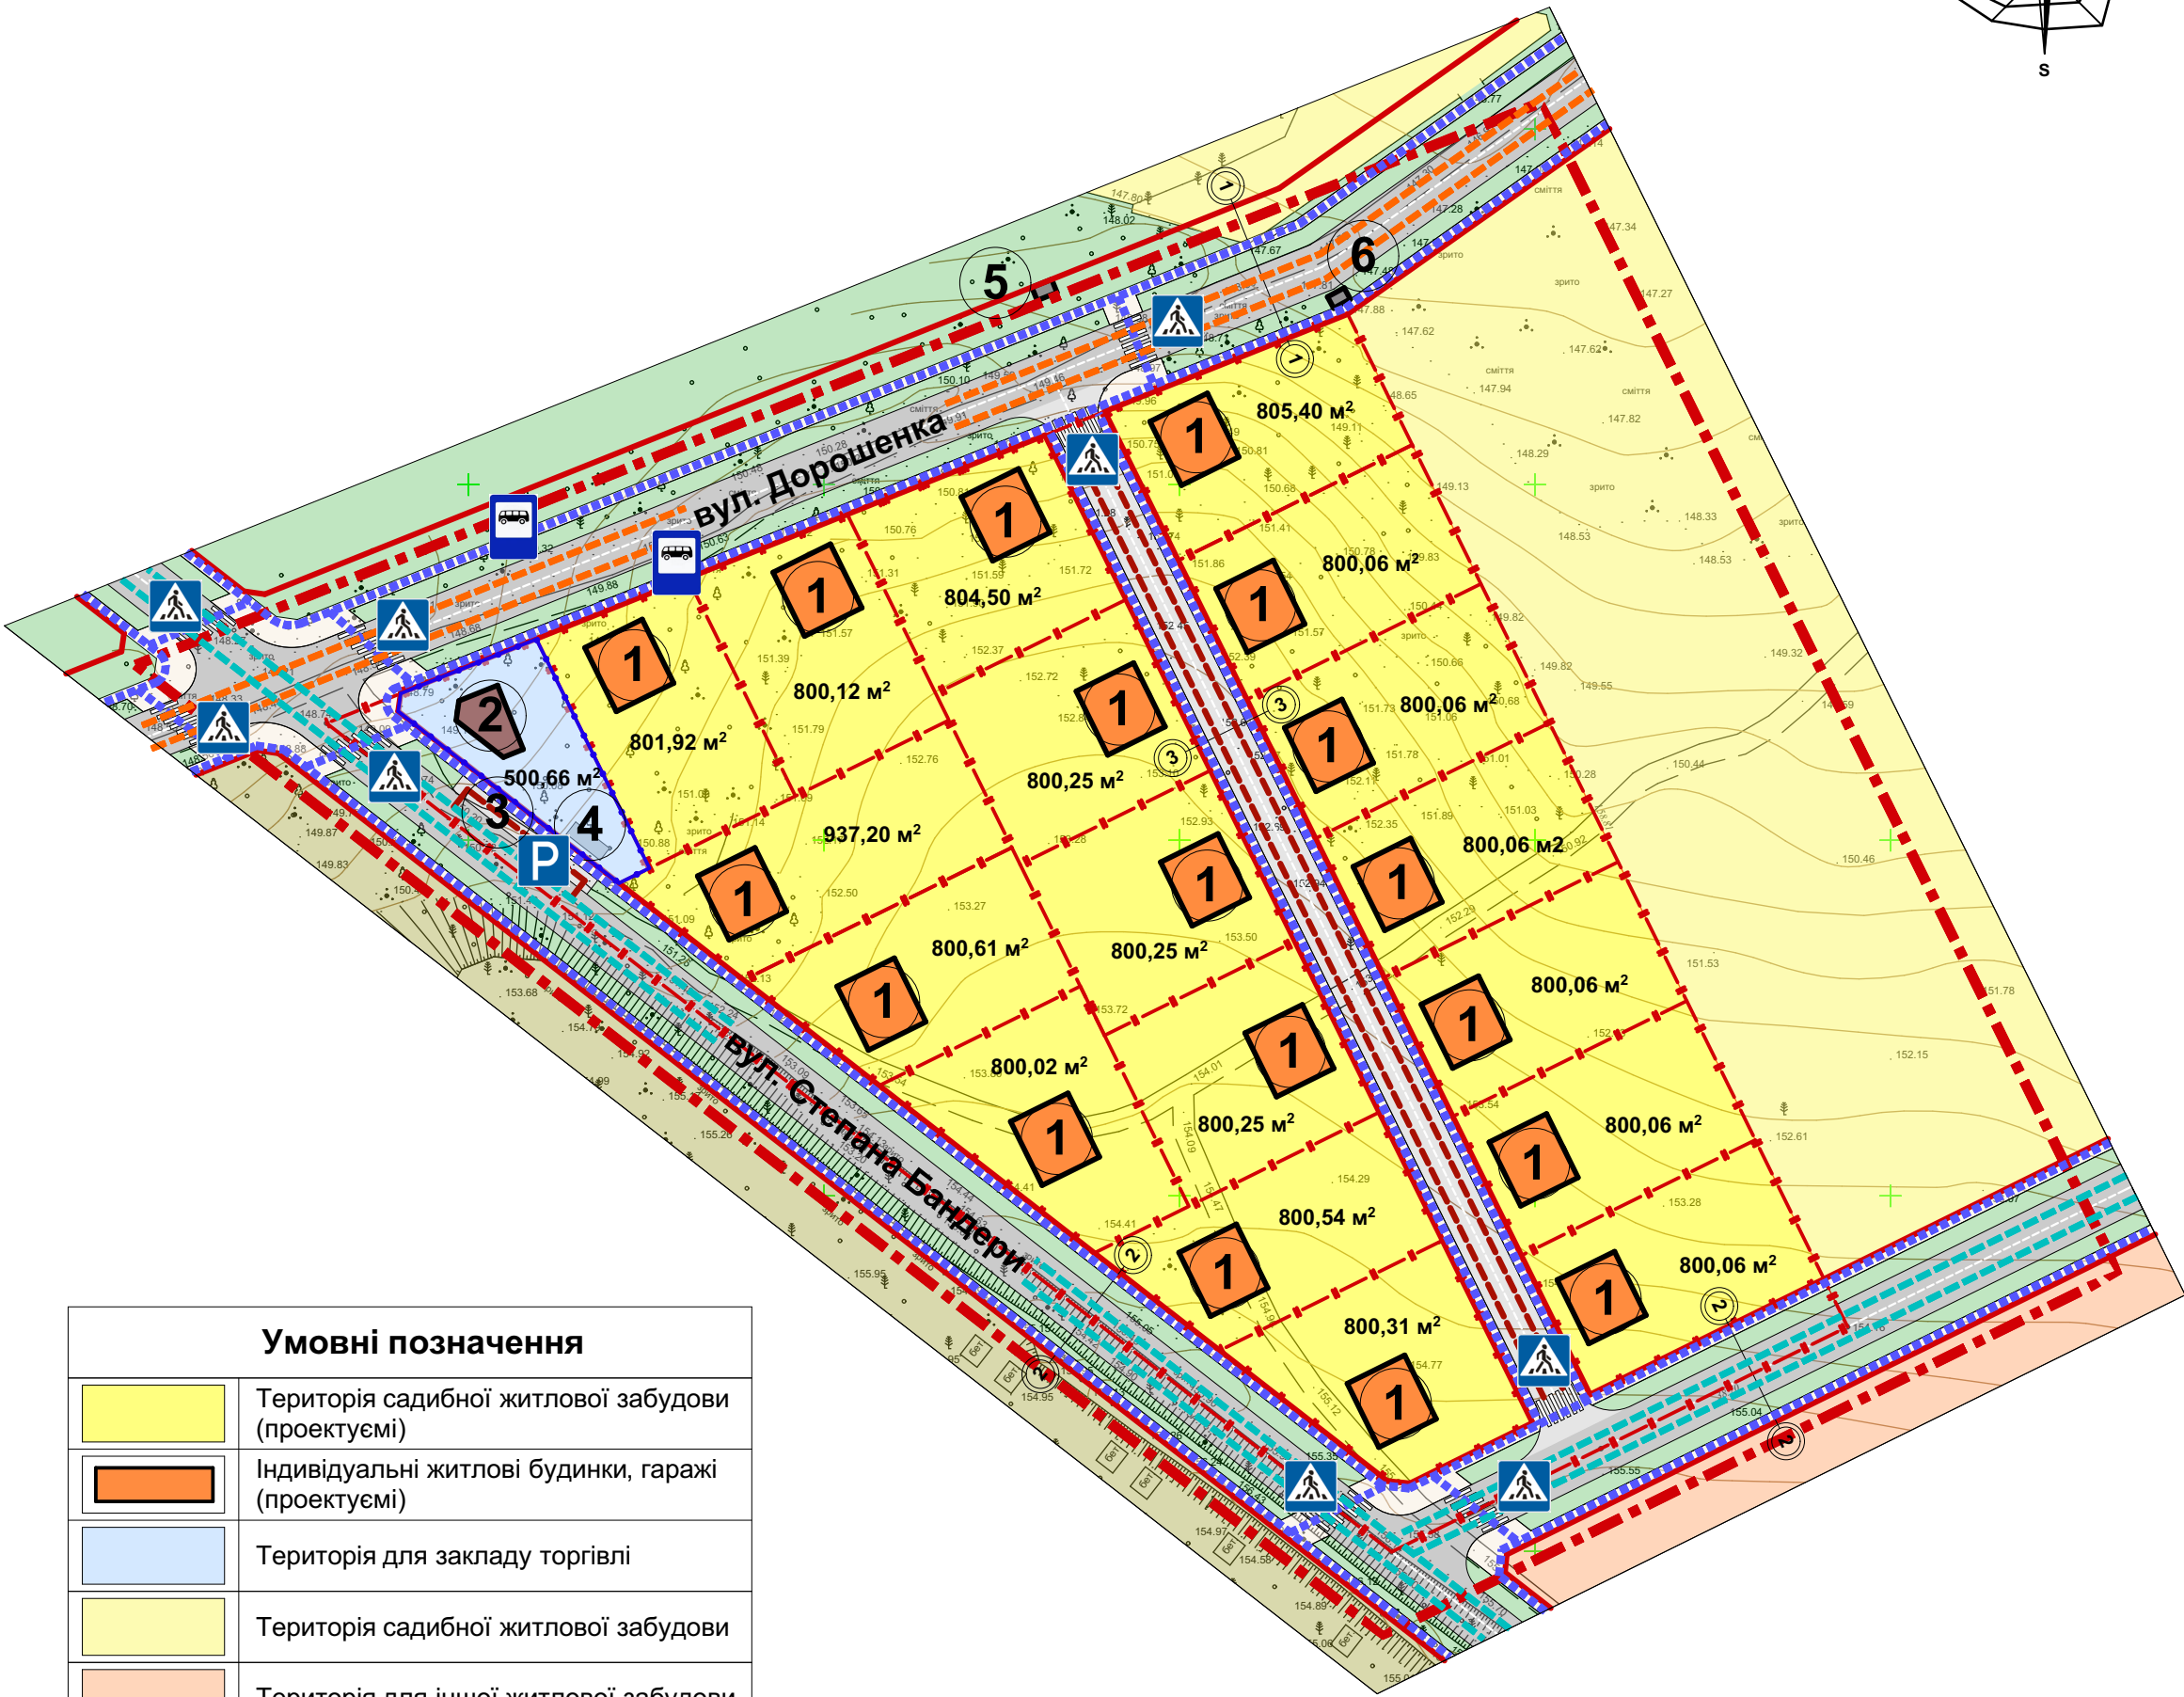


м. БУЧА
КИЇВСЬКОЇ ОБЛАСТІ

ДЕТАЛЬНИЙ ПЛАН ЗАБУДОВИ ТЕРИТОРІЇ
орієнтовною площею 3,1 га, для будівництва приватної садибної забудови в межах вулиць
Дорошенка, Степана Бандери та проектних зон виробничого та садибного
призначення в місті Буча Київської області

СХЕМА ОРГАНІЗАЦІЇ РУХУ ТРАНСПОРТУ ТА ПІШОХОДІВ
М 1:1 000

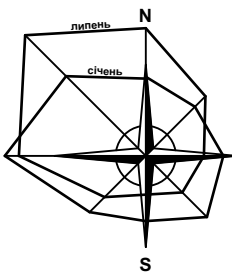

Умовні позначення	
	Територія садибної житлової забудови (проектуюмі)
	Індивідуальні житлові будинки, гаражі (проектуюмі)
	Територія для закладу торгівлі
	Територія садибної житлової забудови
	Територія для іншої житлової забудови
	Територія для громадської забудови (офісно-складські приміщення)
	Територія зелених насаджень загального користування
	Магістральна вулиця місцевого значення
	Житлова вулиця місцевого значення
	Проїзди, автостоянки
	Пішохідні проходи
	Пішохідні переходи Тимчасова автостоянка
	Зупинка громадського транспорту
Межі	
	Межі розробки ДПТ
	Червоні лінії
	Межі ділянок

Експлікація	
1	Індивідуальний житловий будинок
2	Торговий заклад
3	Тимчасова автостоянка
4	Підземний майданчик сміттєвидалення
5	Закрита трансформаторна підстанція
6	Газорегуляторний пункт

Л 2020/13 - ГП					
Зм.					
Кіл.					
Аркуш					
№ док					
Підпис					
Дата					
2020 р.					
Гол. арх.					
Косарев В.І.					
Архітектор					
Попова Ю.В.					
Перевірив					
Косарев В.І.					
Гол.констр.					
Косарев В.І.					
Н.контроль					
Косарев В.І.					
Схема організації руху транспорту та пішоходів М 1:1 000				ПП "Ладопроєкт" м. Буча	
ДПТ				5	