
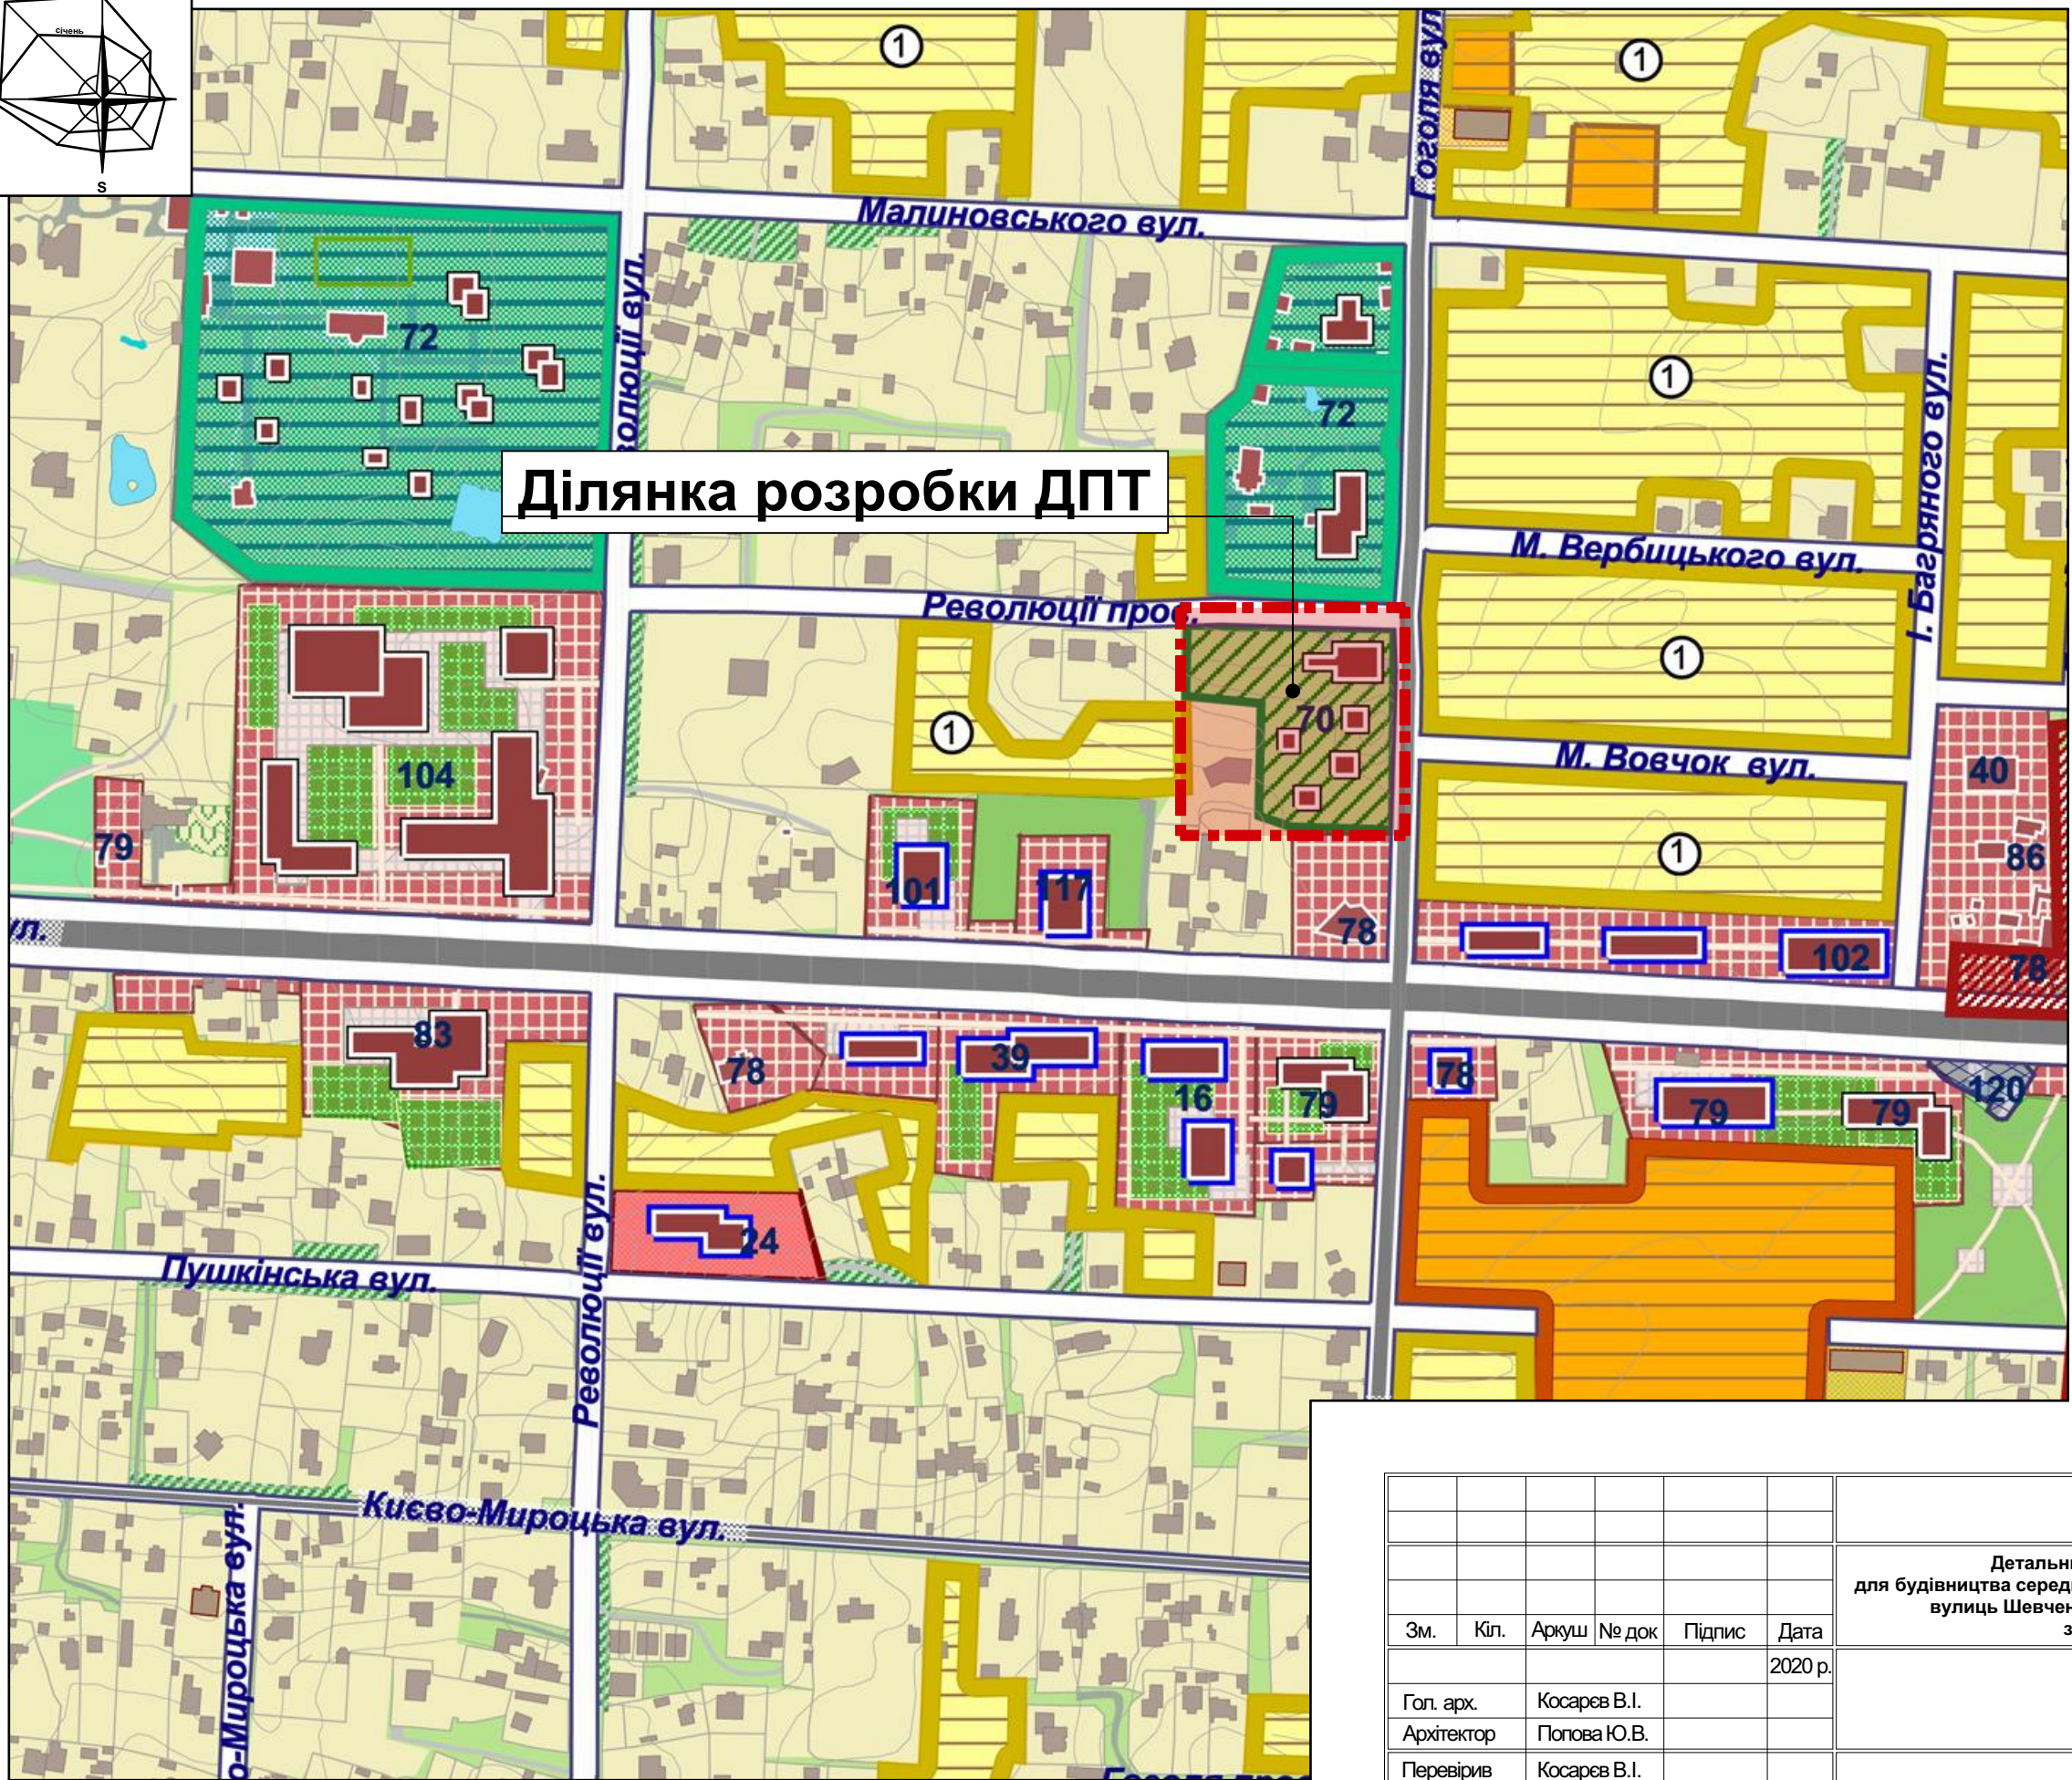


СХЕМА РОЗТАШУВАННЯ ТЕРИТОРІЇ В ПЛАНУВАЛЬНІЙ СТРУКТУРІ МІСТА БУЧА

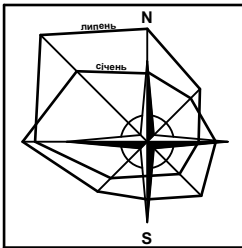

Ділянка розробки ДПТ

Умовні позначення

- Символическі позначення:
- ГРОМАДСЬКИХ ЦЕНТРІВ
 - ЗАКЛАДІВ ОСВІТИ
 - МЕДИЧНИХ ЗАКЛАДІВ
 - ІНШИХ ОБ'ЄКТІВ ГРОМАДСЬКОЇ ЗАБУДОВИ
 - СПОРТИВНИХ ЗАКЛАДІВ
 - ОЗДОРОВЧОГО ПРИЗНАЧЕННЯ
 - РЕКРЕАЦІЙНОГО ПРИЗНАЧЕННЯ
 - ЖИТЛОВОЇ БАГАТОКВАРТИРНОЇ ЗАБУДОВИ
 - ЖИТЛОВОЇ БЛОКОВОЇ ЗАБУДОВИ
 - ЖИТЛОВОЇ САДИБНОЇ ЗАБУДОВИ
 - ЩО РЕЗЕРВУЄТЬСЯ ПІД БАГАТОКВАРТИРНУ ЗАБУДОВУ
 - ЗЕЛЕНИХ НАСАДЖЕНЬ ЗАГАЛЬНОГО КОРИСТУВАННЯ
 - ЗЕЛЕНИХ НАСАДЖЕНЬ СПЕЦПРИЗНАЧЕННЯ
 - ЛАНДШАФТНОЇ ЗОНИ
 - ПЛЯЖНОЇ ЗОНИ
 - САДОВОГО ТОВАРИСТВА
 - РЕКОНСТРУКЦІЇ САДОВИХ ТОВАРИСТВ ПІД ЖИТЛОВУ ЗАБУДОВУ
 - САДОВИХ ЦЕНТРІВ, РОЗСАДНИКІВ
 - ВИРОБНИЧИХ ТА КОМУНАЛЬНИХ ОБ'ЄКТІВ
 - ВИРОБНИЧИХ ПІДПРИЄМСТВ, ЩО ЗМІНЮЮТЬ СВОЄ ПРИЗНАЧЕННЯ БЕЗ ЗБЕРЕЖЕННЯ ПРІОРИТЕТУ ІСНУЮЧИХ ФУНКЦІЙ
 - СМУГИ ВІДВОДУ ЗАЛІЗНИЦІ
 - КЛАДОВИЩА
 - МЕМОРІАЛЬНИХ КОМПЛЕКСІВ
 - ПАМ'ЯТНИКИ, ПАМ'ЯТНІ ЗНАКИ
 - ЛІСОГOSПОДАРСЬКОГО ПРИЗНАЧЕННЯ
 - ЛІСОПАРКУ
 - ВОДНИХ ОБ'ЄКТІВ
 - МАГІСТРАЛЬНА ВУЛИЦЯ ТА ДОРОГА
 - ЖИТЛОВА ВУЛИЦЯ
 - ШЛЯХОПРОВІД
 - АВТОМОБІЛЬНИЙ ТУНЕЛЬ
 - ПІДЗЕМНИЙ ПІШОХІДНИЙ ПЕРЕХІД
 - ЗАЛІЗНИЧНИЙ ВОКЗАЛ
 - АВТОВОКЗАЛ
 - МЕЖА НАСЕЛЕНОГО ПУНКТУ
 - ДІЛЯНКИ ЖИТЛОВОГО БУДІВНИЦТВА:
 - 1. СХІДНА
 - 2. ПІВДЕННА-1
 - 3. ПІВДЕННА-2
 - 4. ЗАХІДНА-1
 - 5. ЗАХІДНА-2
 - 6. ЗАХІДНА-3
 - МЕЖІ РОЗРОБКИ ДПТ

Л 2020/15 - ГП

Детальний план території, орієнтовною площею 2,0 га, для будівництва середньоповерхової багатоквартирної житлової забудови в межах вулиць Шевченка, Гоголя, провулку Революції та існуючої житлової забудови в місті Буча Київської області

Зм.	Кіл.	Аркуш	№ док	Підпис	Дата
Гол. арх.	Косарев В.І.				2020 р.
Архітектор	Попова Ю.В.				
Перевірив	Косарев В.І.				
Гол.констр.					
Н.контроль	Косарев В.І.				

Стадія	Аркуш	Аркушів
ДПТ	1	
Схема розташування території в планувальній структурі м. Буча		

ПП "Ладопроєкт" м. Буча		
-------------------------	--	--

Затверджено:

зм. інв. №

підпис та дата

інв. № орг.