




м. БУЧА
КИЇВСЬКА ОБЛАСТЬ

ДЕТАЛЬНИЙ ПЛАН ТЕРИТОРІЇ
орієнтовною площею 0,86 га, для будівництва та обслуговування об'єктів транспортної
інфраструктури (автовокзал) та об'єктів торговельного і побутового призначення в межах
вул. Горького, колії Південно-Західної залізниці та залізничного вокзалу в м. Буча Київської області
ПРОЕКТНИЙ ПЛАН
/ОСНОВНЕ КРЕСЛЕННЯ. СХЕМА ПЛАНУВАЛЬНИХ ОБМЕЖЕНЬ/
М 1:500

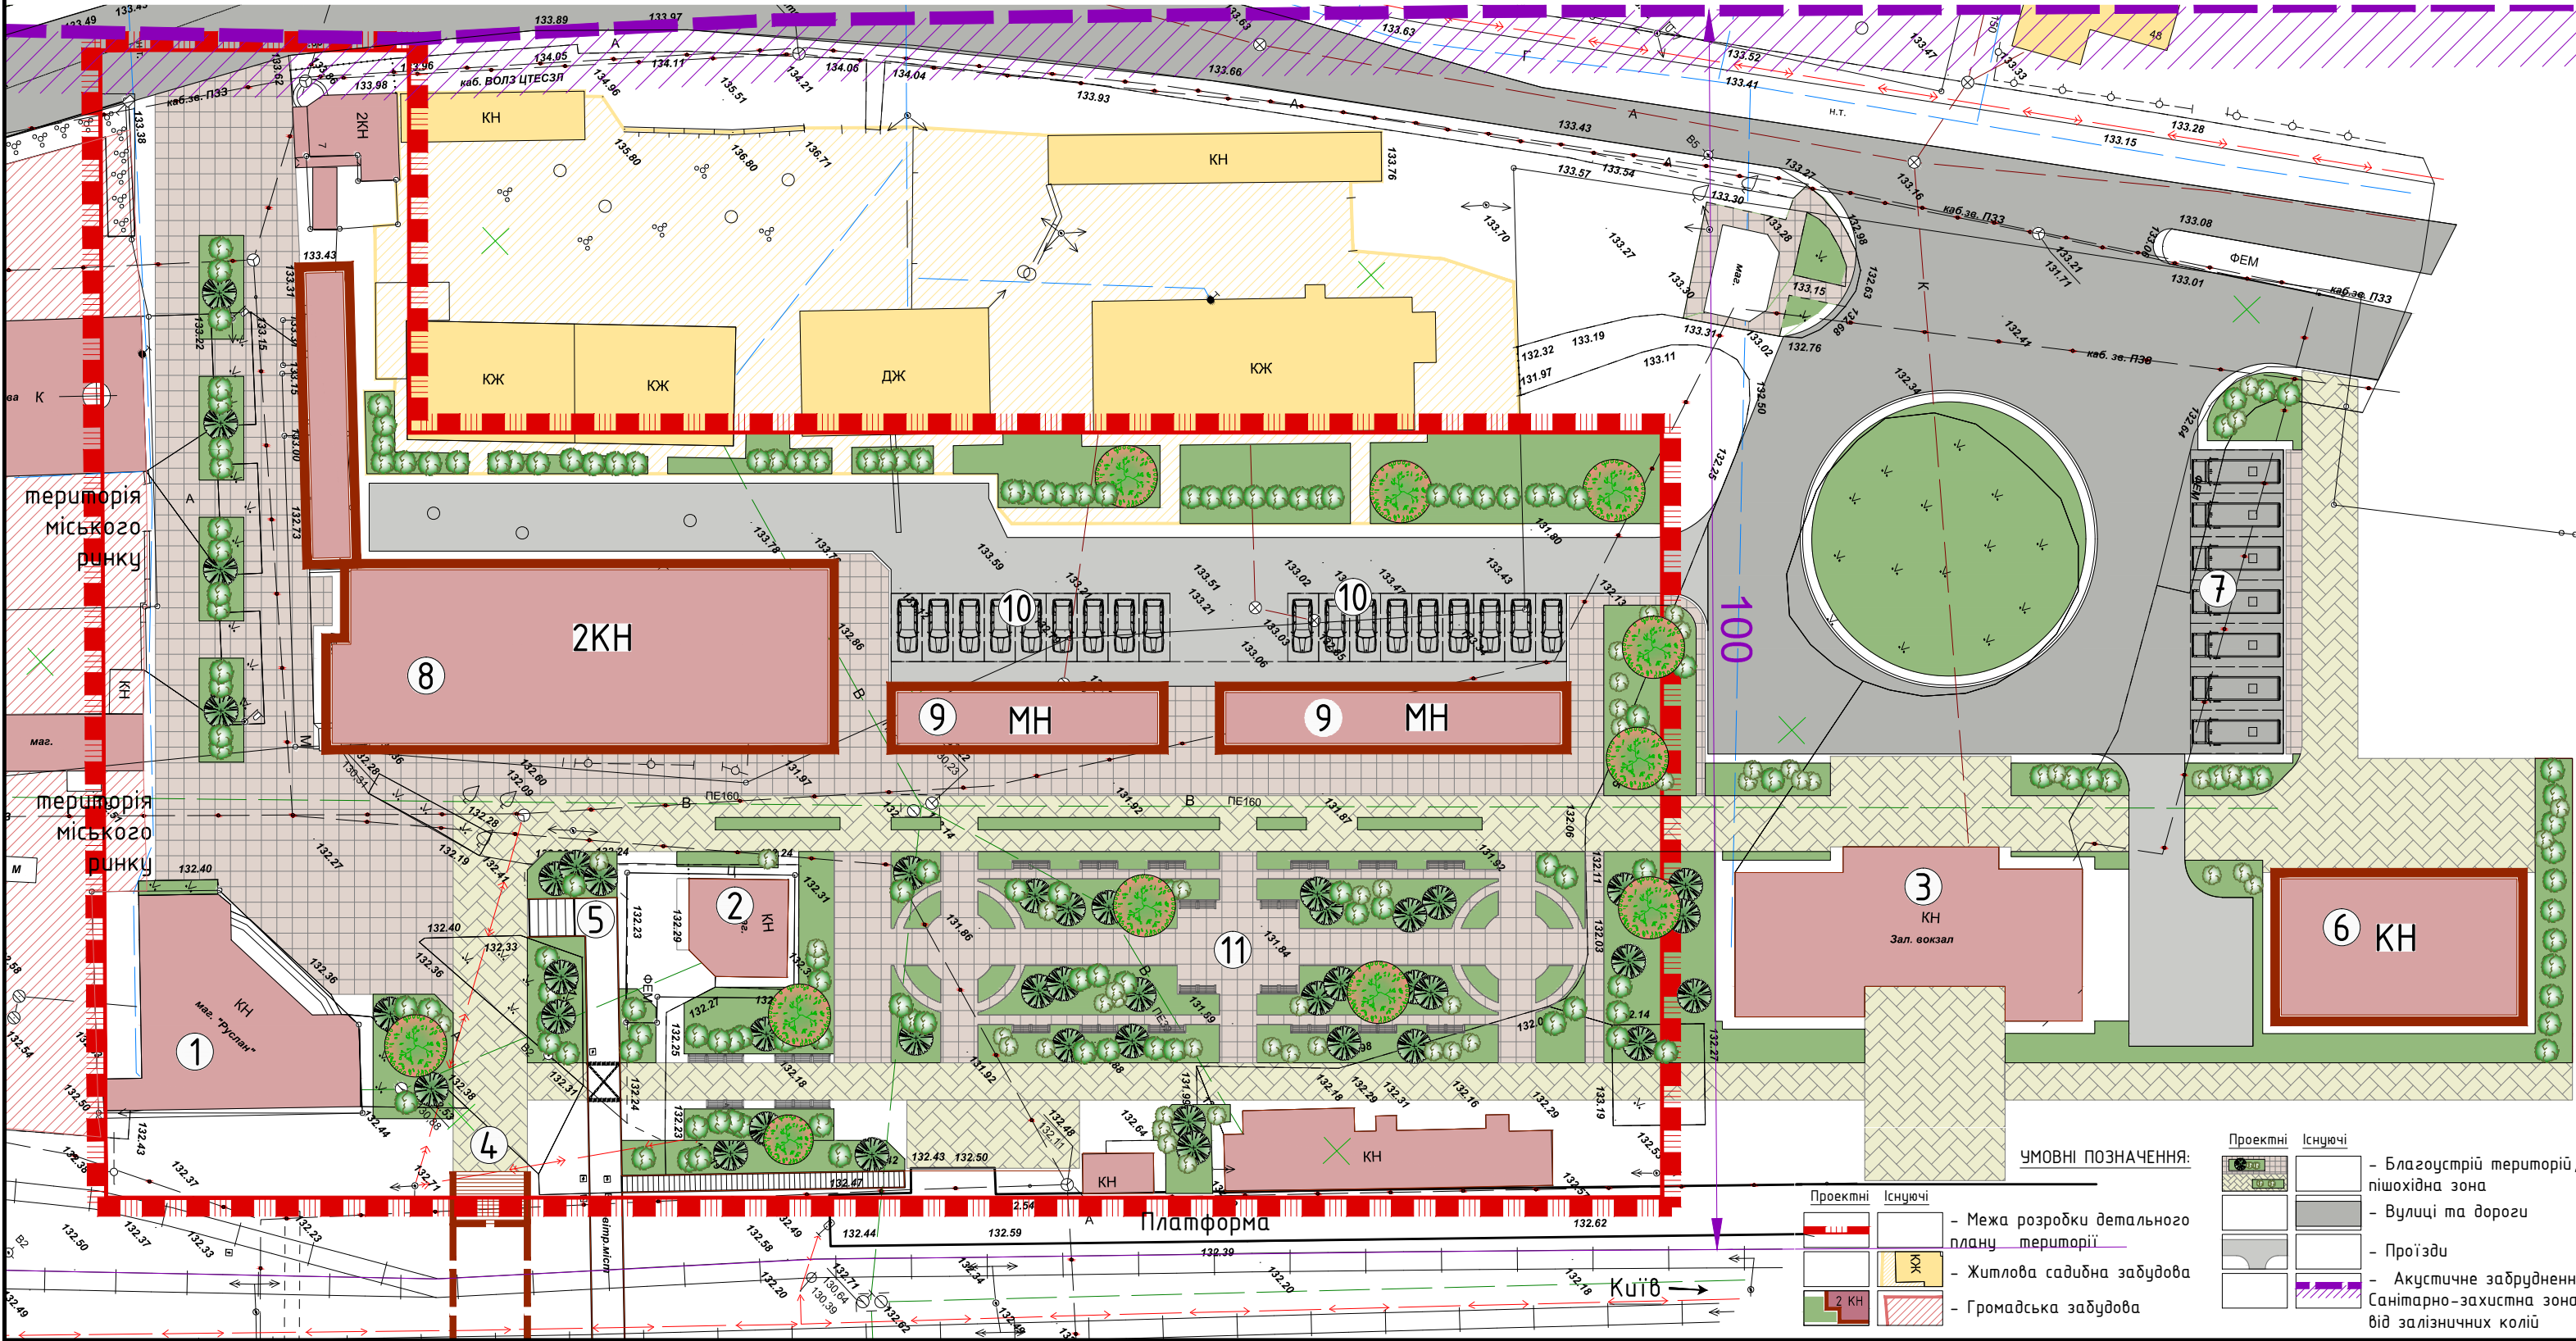

Експлікація будівель та споруд в межах розроблення детального плану території			
№ п/п	Назва	поверхові сть	Примітка
1	Магазин "Руслан"	1	
2	Магазин	1	
3	Залізнична станція "Буча"	1	
4	Перспективний підземний перехід	-	
5	Наземний мостовий перехід	-	
6	Павільйон автовокзалу площею 210м²	1	проект
7	Стоянка громадського транспорту /маршрутних таксі	-	проект
8	Торговельно-побутовий комплекс, площею 1100 м²	2	проект
9	Торгові ряди	1	проект
10	Відкриті тимчасові стоянки автомобілів	-	проект
11	Сквер	-	проект
Баланс території (Орієнтовно)			
№ п/п	Назва	Показ ник	Площа
1	Площа розглянутої території в межах ДПТ	га	0,86
2	Площа забудови в межах ДПТ	м²	1 660
3	у т.ч Існуючої забудови	м²	520
4	Проектної забудови	м²	1 140
5	Площа озеленення	м²	1 680
6	Площа пішохідної зони	м²	3 834
7	Площа дорожнього покриття, проїздів, стоянок	м²	1 436
ФОРМОВАТНОСТЬ Ю.В. м.Київ			
Об'єкт : Детальний план території орієнтовною площею 0,86 га, для будівництва та обслуговування об'єктів транспортної інфраструктури (автовокзал) та об'єктів торговельного і побутового призначення в межах вул. Горького, колії Південно-Західної залізниці та залізничного вокзалу в м. Буча Київської області			Договір №
Креслення: Проектний план (Основне креслення. Схема проектних планувальних обмежень) М 1:500			Від:
Розробив	Новохатня		Дата: 2020р
ГАП	Третяк		
Гол. спеціаліст			
Гол. спеціаліст			
Інженер			Примірник №